Città di Casale Monferrato

ATTIVITÀ TECNICA AMBIENTE UFFICIO TECNICO

AREA ATTREZZATA A DISCARICA CONTROLLATA MONOUSO PER AMIANTO

IMPIANTO REALIZZATO NELL'AMBITO DEI PROGRAMMI NAZIONALI
L. R.C.S.A. 1994/95 – Area ex-Eternit di Casale Monferrato
L. 23/12/1998 n. 448 – Bonifica siti inquinati
D. Accordo 10/477 21/01/1999 per il Bonifica di 2 siti inquinati dall'area cloro

PROGETTO DEFINITIVO-ESECUTIVO

ELABORATI GRAFICI

TAVOLA N° 5

SCALA DI DISEGNO

PROGETTO NUOVO SETTORE VASCA EX DC SEZIONE E PARTICOLARI COSTRUTTIVI

DATA Novembre 2011

AGGIORNAMENTO

PROGETTO: Dott.Ing.Alessandro Pagliani, Dott.Ing. Matteo Pagliani, Dott.Ing. Andrea Pagliani, Arch. Mirella Vassallo

A.A.I.A.: Arch. Marcello Cogliolo

COLLABORATORI:

R.UNICO P.: Arch. Marcello Cogliolo

REVISIONI N°	DATA	DESCRIZIONE

CONTROLLO	DATA	PROGETTISTA	DATA	APPROVATO

AREA DISCARICA IN PROGETTO

AREA DISCARICA IN COLTIVAZIONE

SETTORE 4 IN PROGETTO

SETTORI 1-2-3 IN ESAURIMENTO

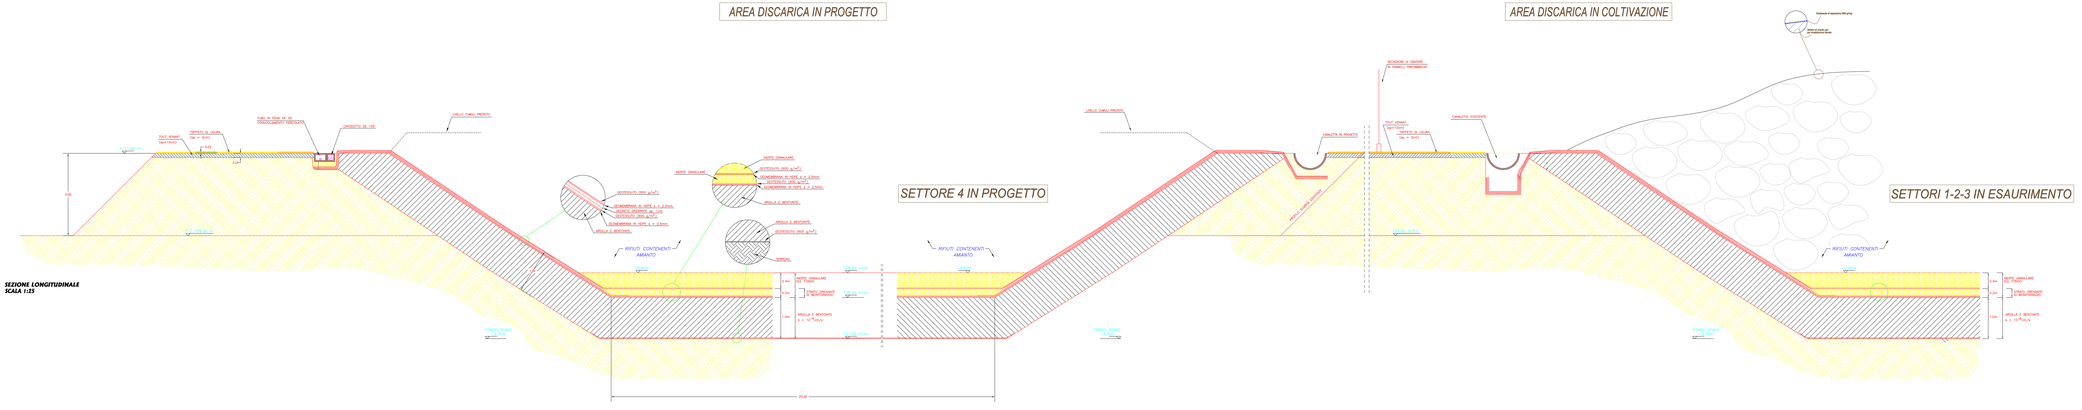
TELO GEOMEMBRANA PEAD
GEOTESSUTO 2000 g/m²
GEOMEMBRANA IN HDPE s. = 2.5mm
GEOTESSUTO 2000 g/m²
GEOMEMBRANA IN HDPE s. = 2.5mm
ARGILLA E BENTONITE
RIFIUTI CONTENENTI AMIANTO
TERRENO
RETE DRENANTE
STRATO DRENANTE in MATERIALE
ARGILLA E BENTONITE s. = 10⁻⁹ m/sec.
TERRENO
TERRENO
TERRENO