


RINFORZI STRUTTURALI SOLAI 1 E 3 (Locali 3-4-5-6-23-24-25)
Scala 1:5

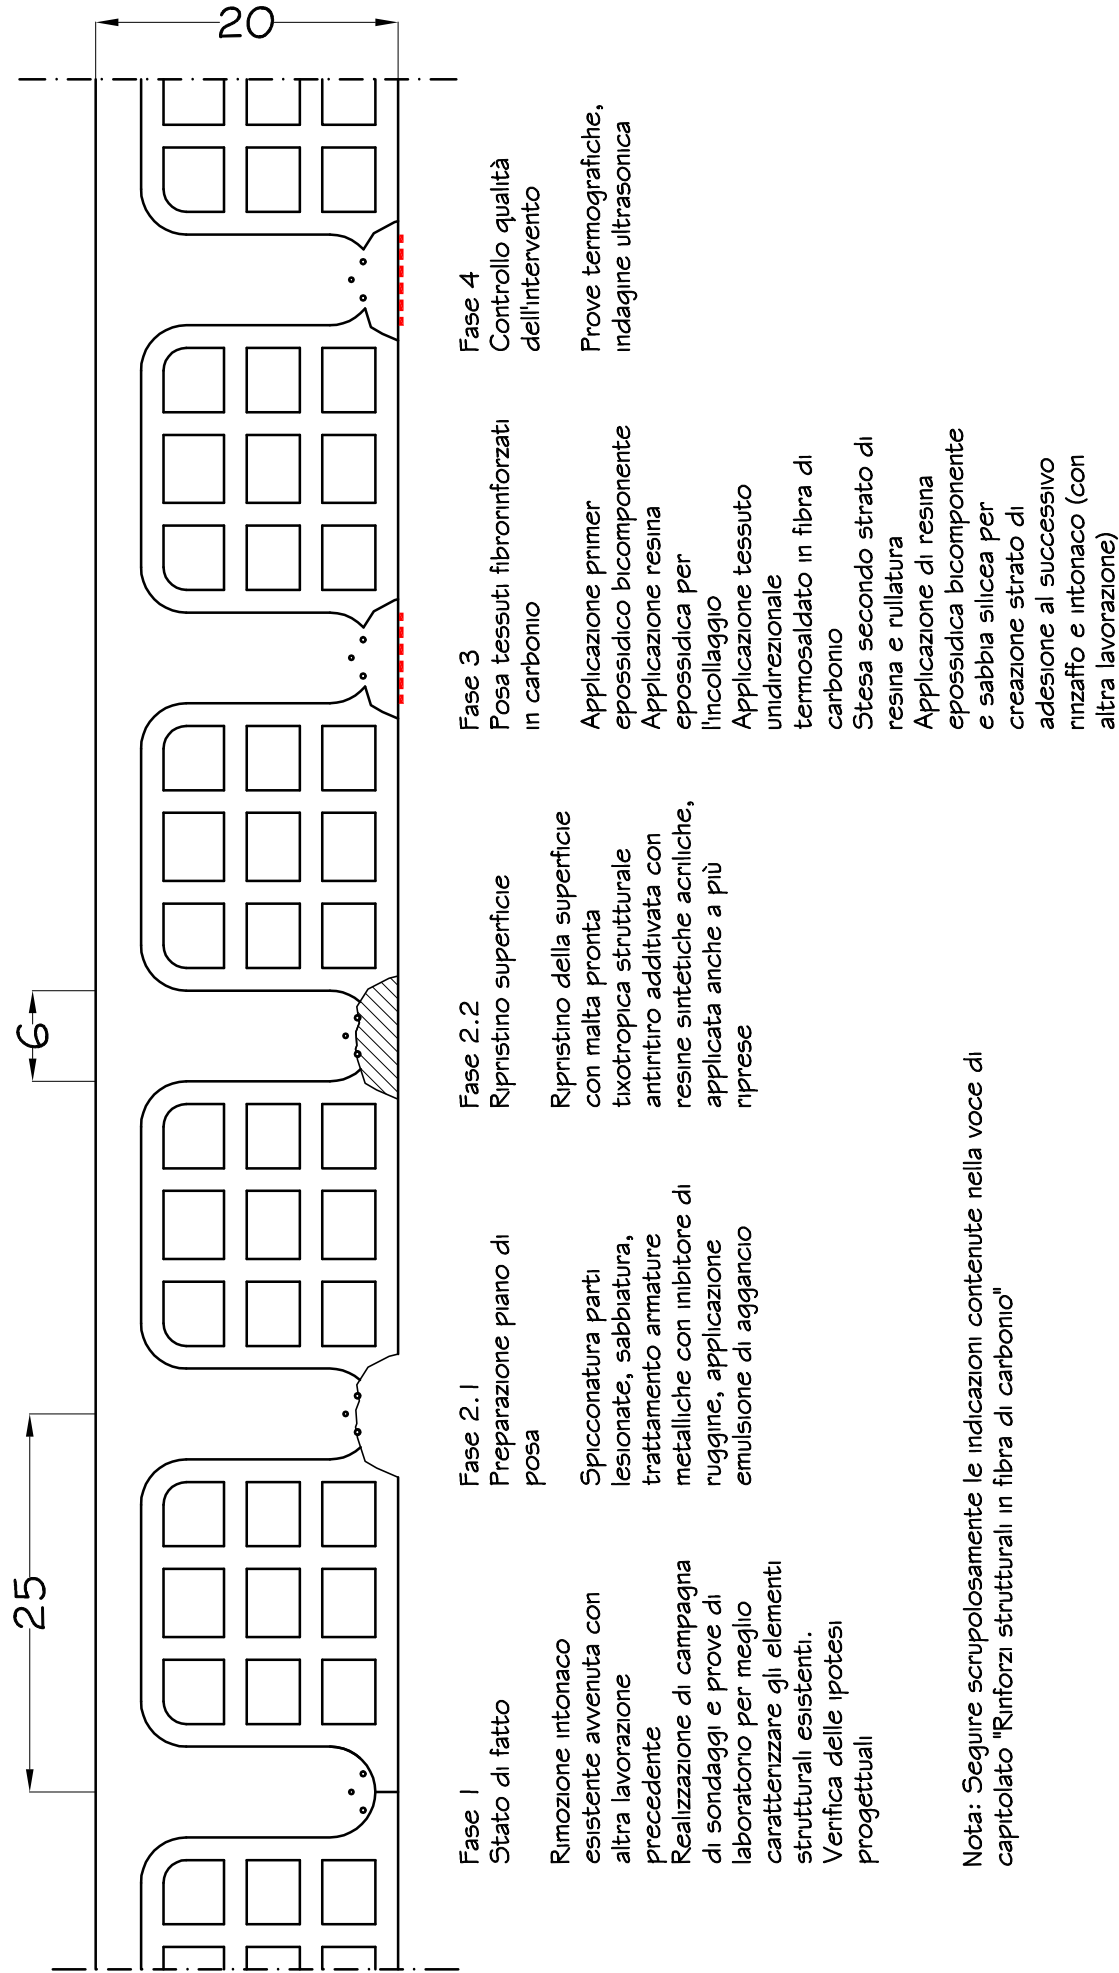

Regione Piemonte



COMUNE di ROSIGNANO MONFERRATO

Provincia di Alessandria

Interventi edilizi di restauro
e risanamento conservativo
dell'edificio scolastico sede di
scuola primaria di via Roma 1
Rosignano Monferrato

(Codice identificativo 0061490001-PE-2)

Progetto Esecutivo



STUDIO DI INGEGNERIA
Ing. Guido Piasso
v. Cantarana 2
10080 Baldissero Can. (To)
Tel 0124 570405
Fax 0124 570267
Cell 347 7976979
info@piasso.it www.piasso.it

RINFORZI STRUTTURALI
IN FIBRE DI CARBONIO
PARTICOLARI COSTRUTTIVI

DATA	Cod.	SCALA	ELABORATO
Aprile 2016	16GP13	1:5	D.5