

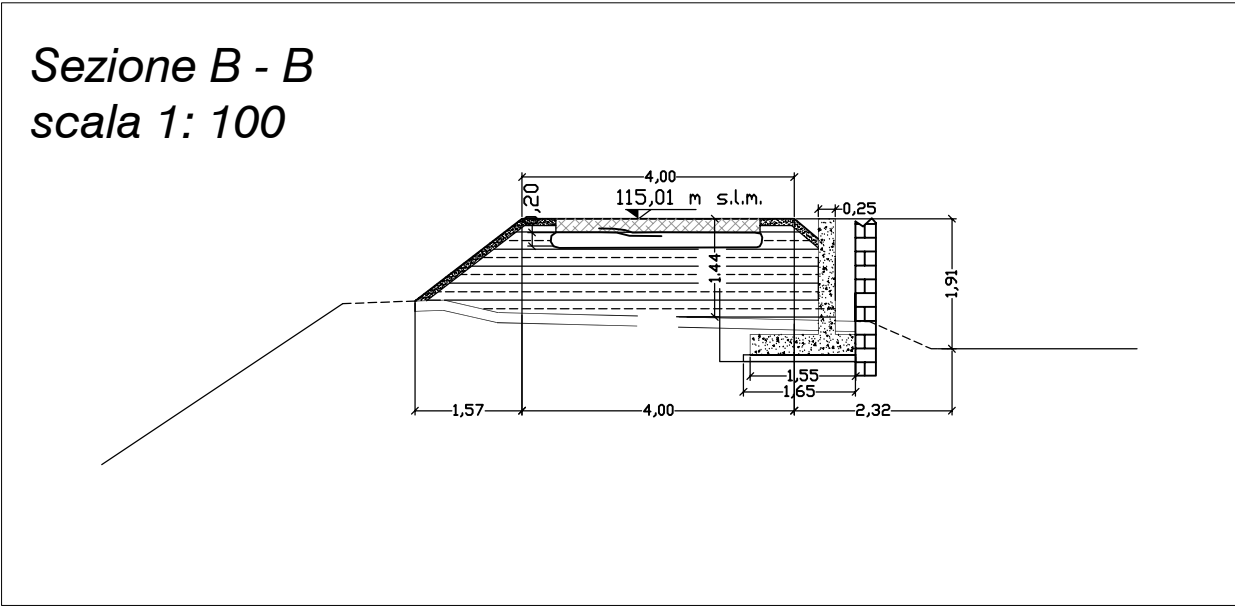
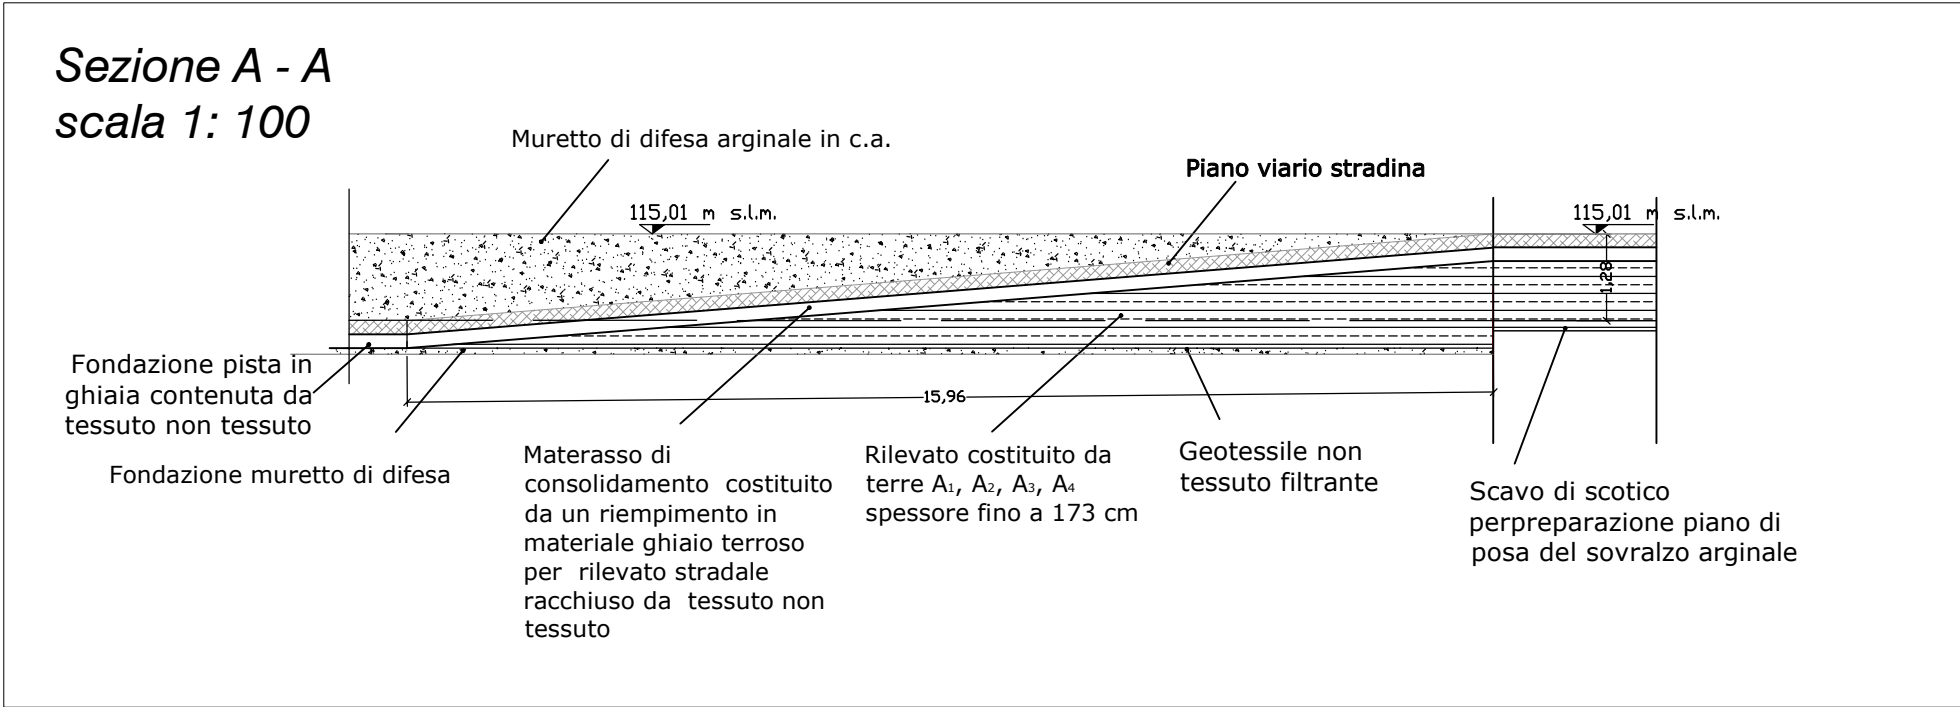
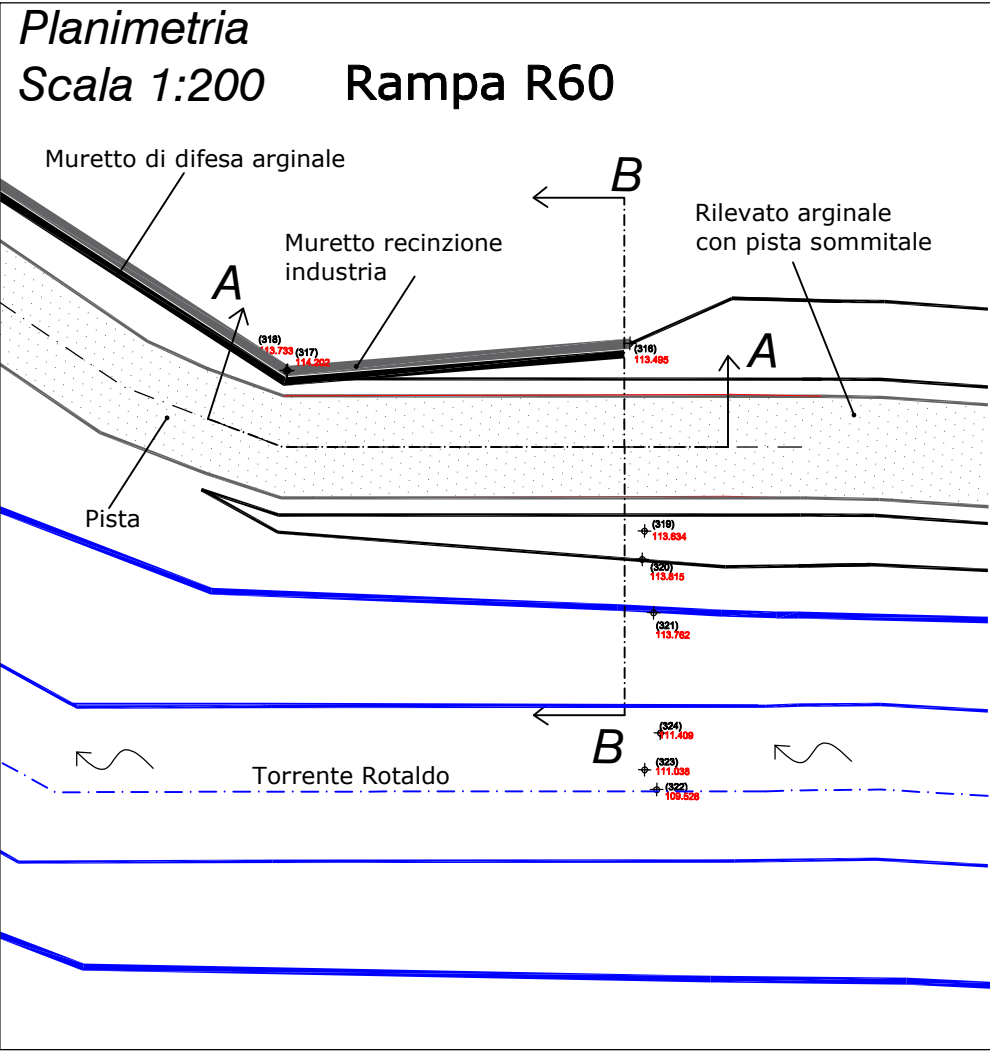
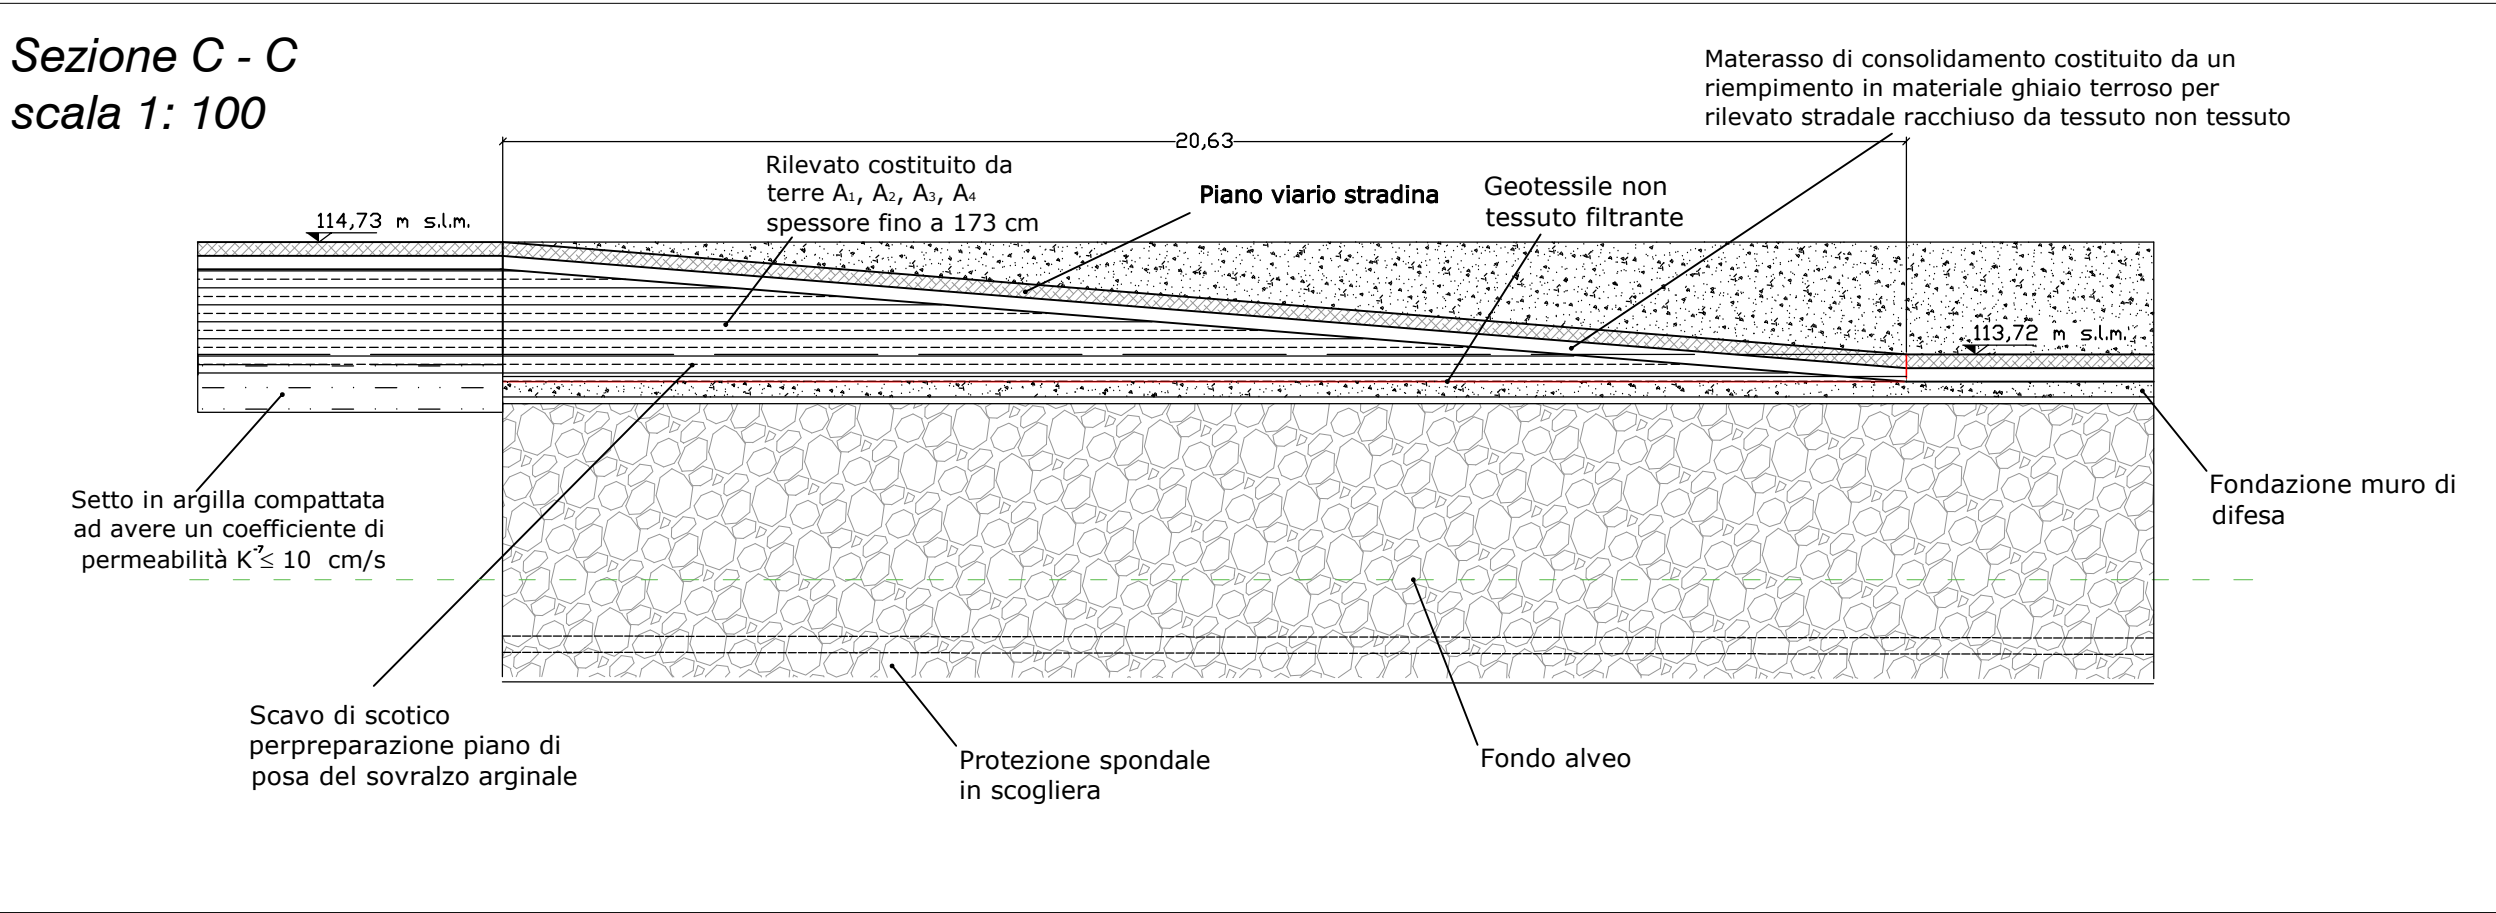


Cambio di tipologia di difesa
Rilavato arginale e muro di protezione

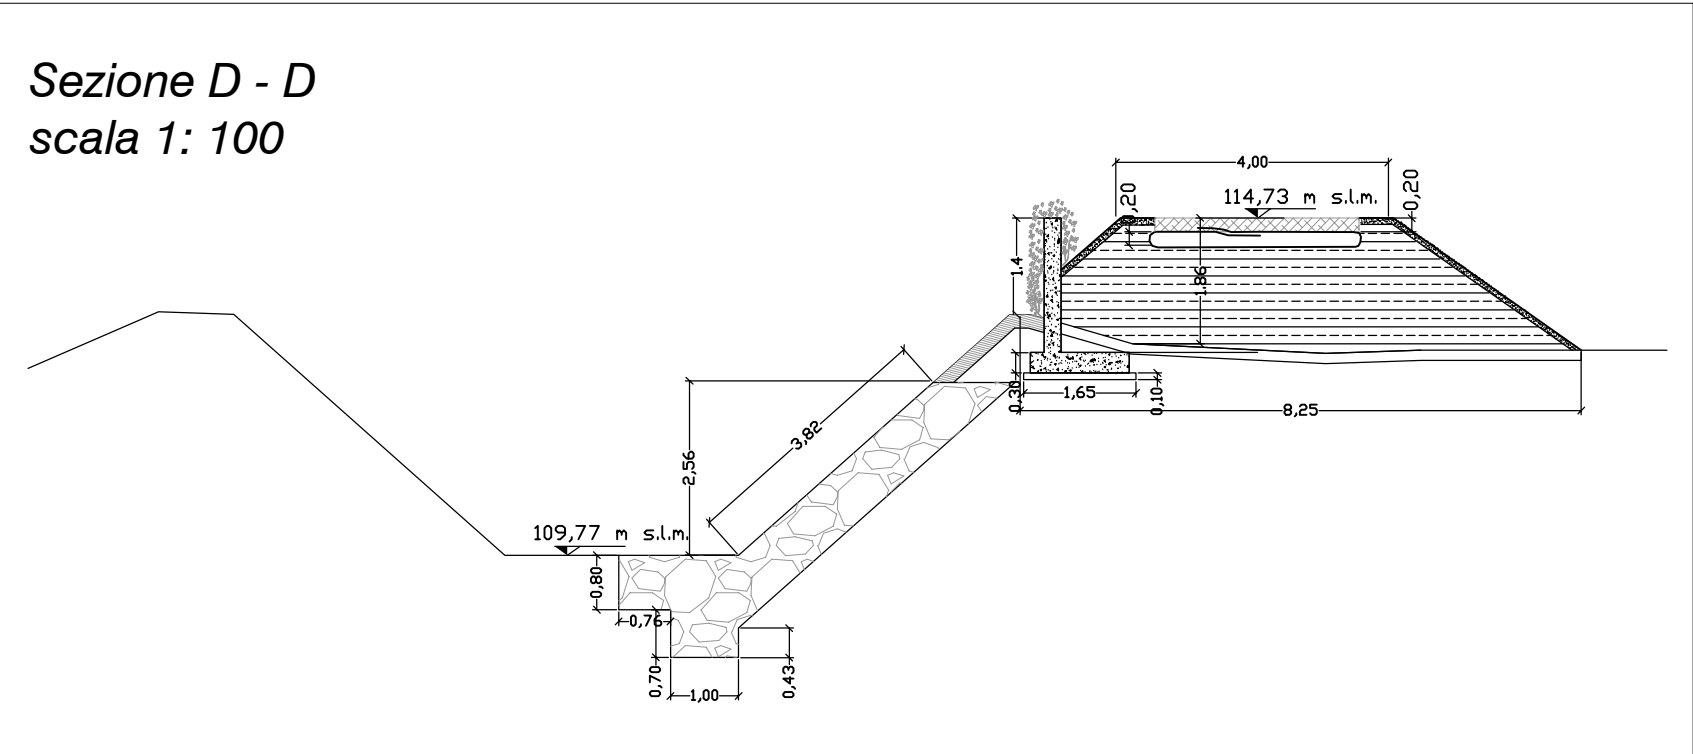

Cambio di tipologia di difesa
Rilavato arginale e muro di protezione con protezione spondale in scogliera

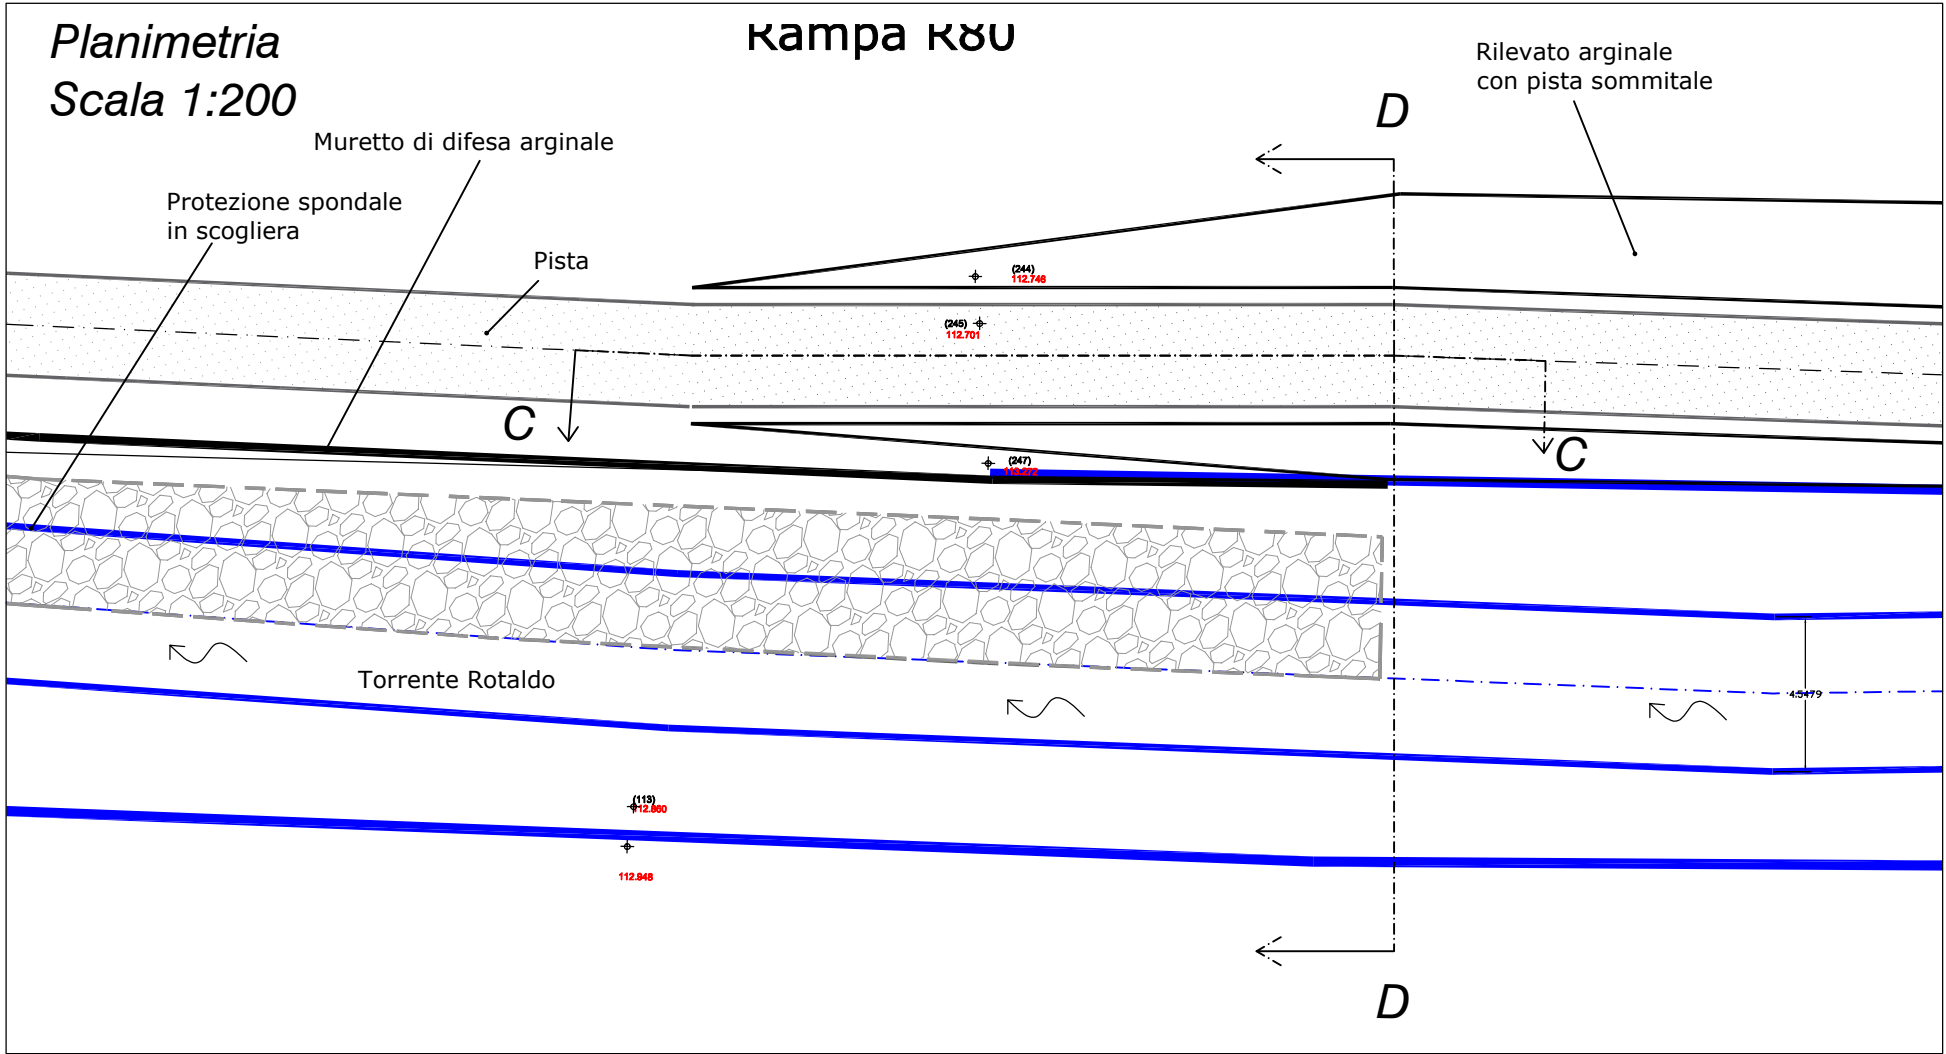

Regione Piemonte
Comune di Occimiano

REALIZZAZIONE SISTEMA ARGINALE DEL
TORRENTE ROTALDO PREVISTO DAL P.A.I
NEL COMUNE DI OCCIMIANO (AL)
(I LOTTO)

PROGETTO ESECUTIVO

GRUPPO DI LAVORO:
Dr. Ing. S. Moscardini

STUDIO
TECNICO
ASSOCIATO

Ing. Sandro Teruggi - Geom. Carlo D. Anobile
Geom. Angelo P. Baldi - Geom. Antonino Buglisi

Via Marnelli, 32 - 15033 Casale M. (AL)
Tel. 0142 451515 - Fax 0142 590023
ingata@tin.it

Rev.	Data	REDAZIONE	APPROVAZIONE	AUTORIZZAZIONE
00	08/15	S. Moscardini	A. Baldi	F. Borgini

SEZIONE A-A

SEZIONE B-B

SEZIONE C-C

SEZIONE D-D

(Prof. Ing. Sandro Teruggi)

Elab. n.
Scala
Data
File n.

D.2
1:100/200
agosto 2015
15S06

SEZIONE A-A

SEZIONE B-B

SEZIONE C-C

SEZIONE D-D

(Prof. Ing. Sandro Teruggi)

Elab. n.
Scala
Data
File n.

D.2
1:100/200
agosto 2015
15S06