
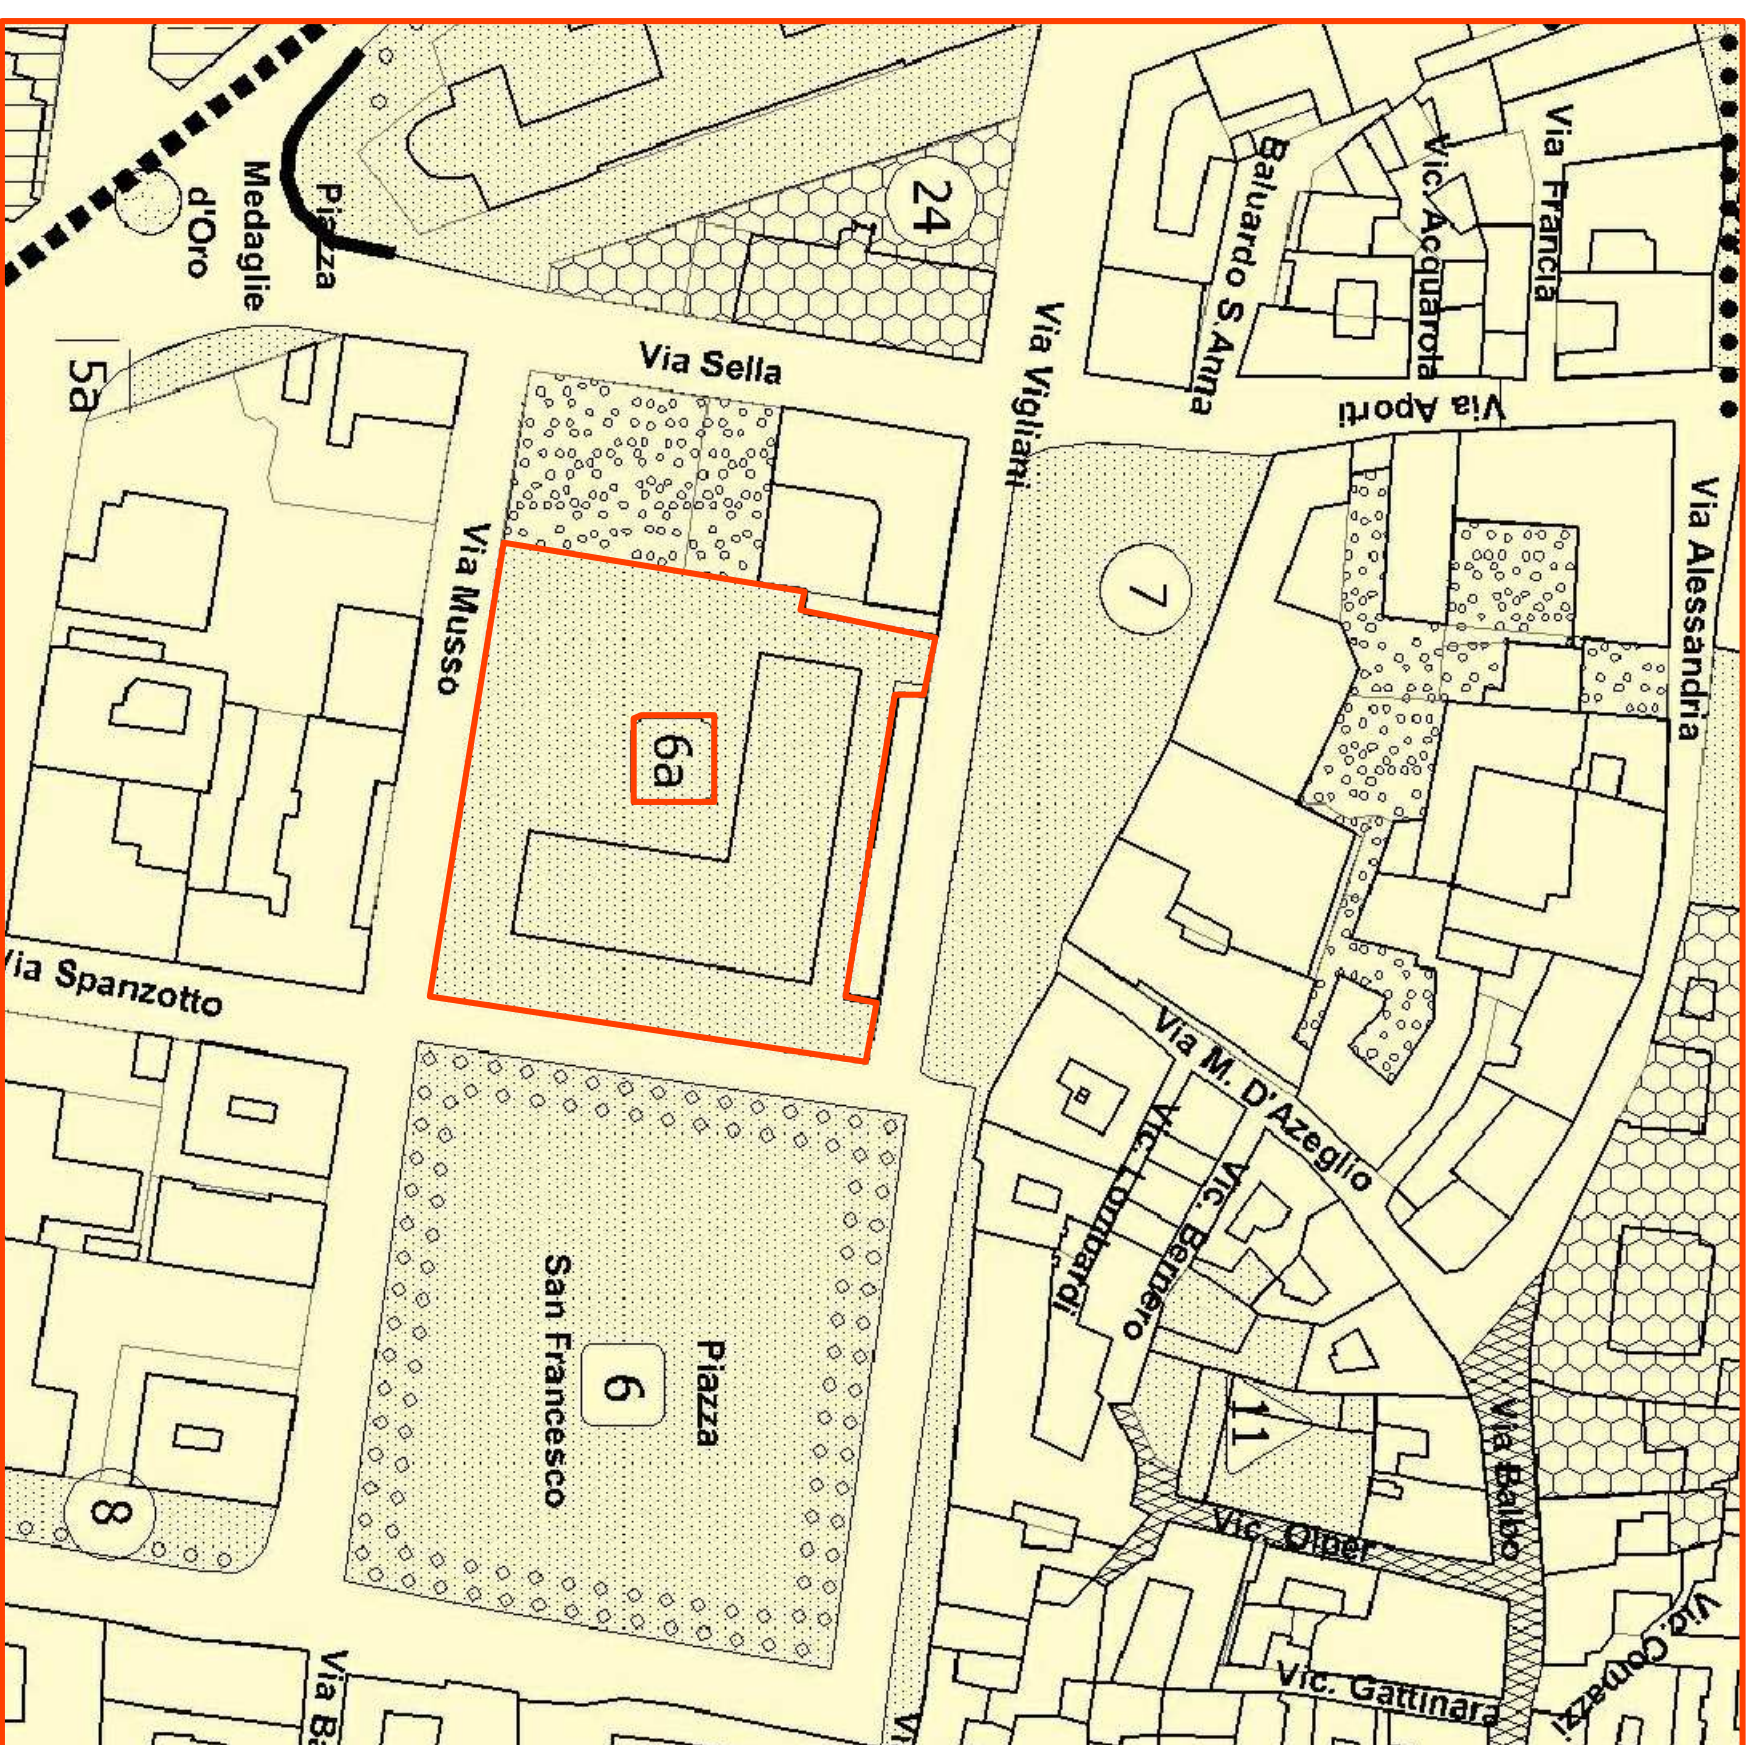


**PROGETTO DEFINITIVO / ESECUTIVO**

RECUPERO, RIUSO ED ADEGUAMENTO FUNZIONALE DELL'IMMOBILE "PALAZZO COVA-ADAGLIO" PER DESTINARLO A SEDE SCOLASTICA PER L'ISTRUZIONE SECONDARIA DI PRIMO GRADO- MURO PERIMETRALE DI CONFINI E RECINZIONE ESTERNA

R.I.P. Ing. Alessandro Franzoso Proprietà Geom. Davide Carminese Acq. Paolo Papadopulo		INQUADRAMENTO TERRITORIALE/ CATASTALE / ESTRATTO PRGC					
REV.	DATA	OGGETTO: EDIFICIO		SC.	VALOR.	INTEGRALE	
00		EDIFICIO INIZIALE		00	00	00	
01		ACCOMUNATO		00	00	00	
FILE :		TAVOLA N.:		REV:	SCALA :		
DE_01				00	1:2000 1:1000		

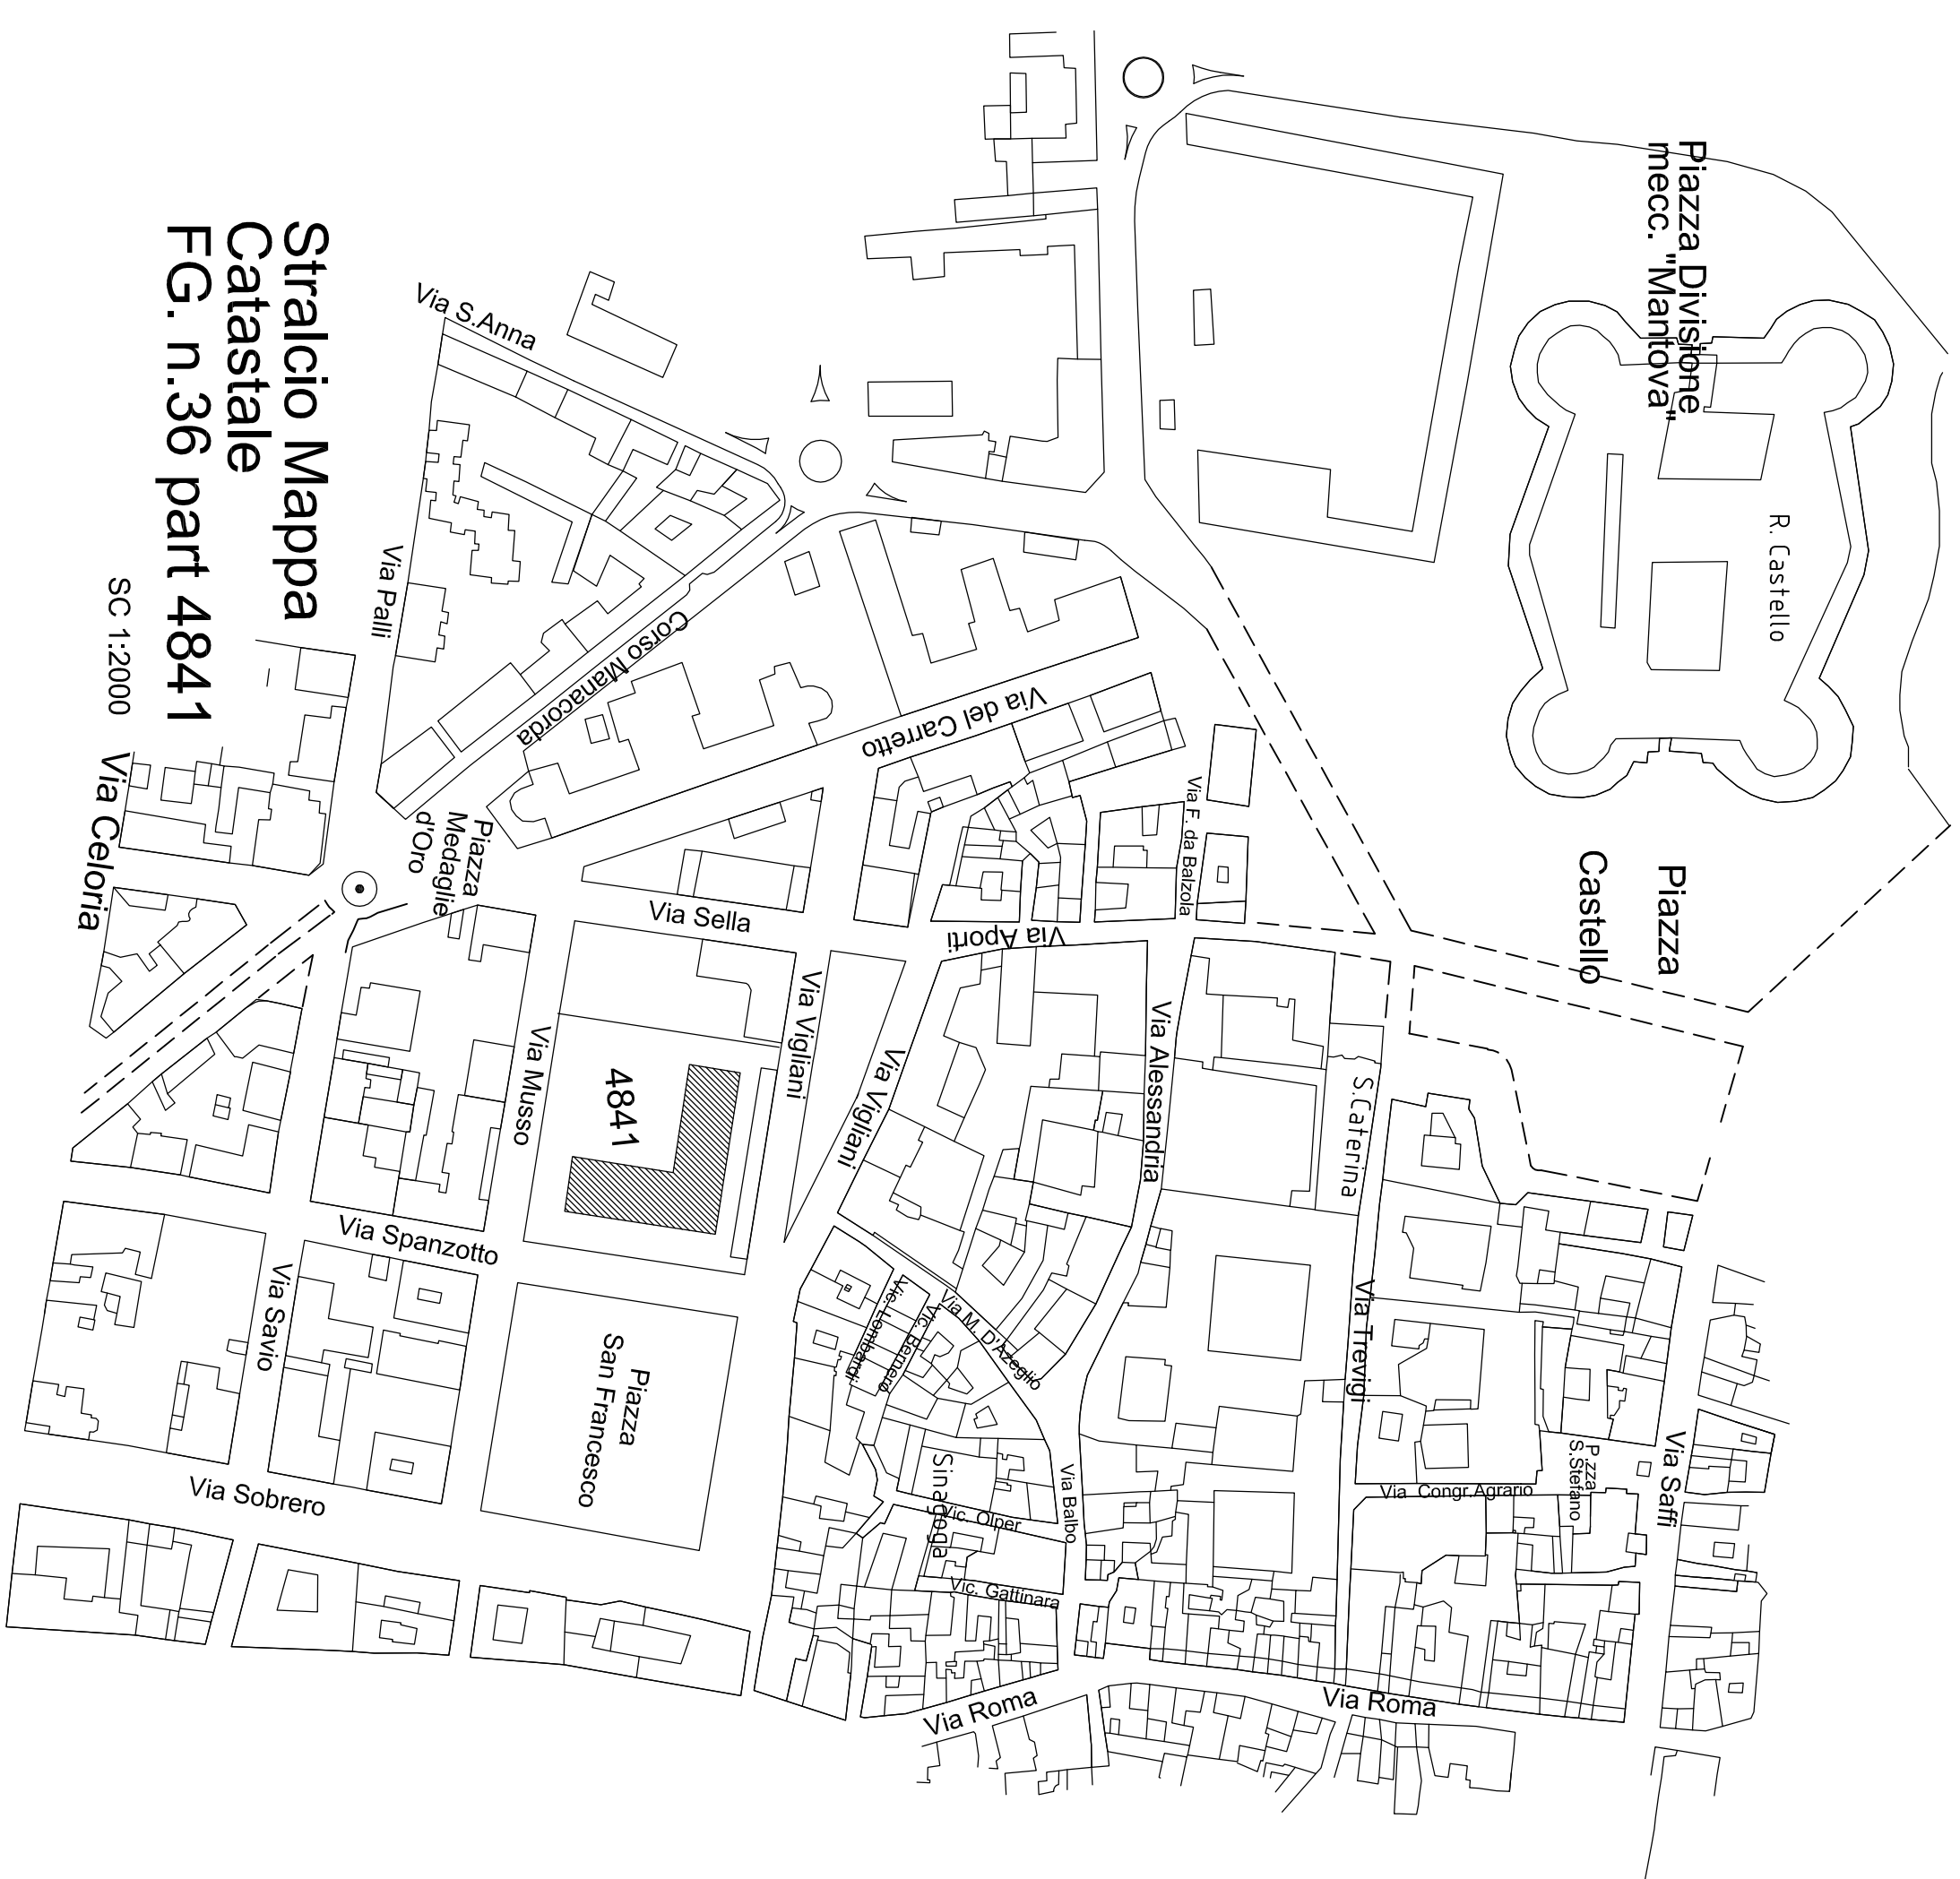

Stralcio PRG

AREE PER SERVIZI SOCIALI (art. 21 sub 1 L.R. 56/77) AFFERENTI
DISTRETTI RESIDENZIALI E AGRICOLI

