


<div>CITTA' di CASALE MONFERRATO</div> <div>Settore Gestione Urbana e Territoriale</div> <div>Assessorato LL.PP.</div>		
PROGETTO ESECUTIVO	scala	dis. n.
Adeguamento normative igienico-sanitarie e di sicurezza in edifici scolastici comunali. E.A. 2012	data 13/02/2015	fov. n. all. A1
Edificio scolastico : Scuola Media "Dante Alighieri"	DISEGNATORE Geom. Davide Contomasso	
Tavola : PIANO DI SICUREZZA E COORDINAMENTO : layout di cantiere	DIRIGENTE SETTORE G.U.T. Arch. Filippo Ciceri	

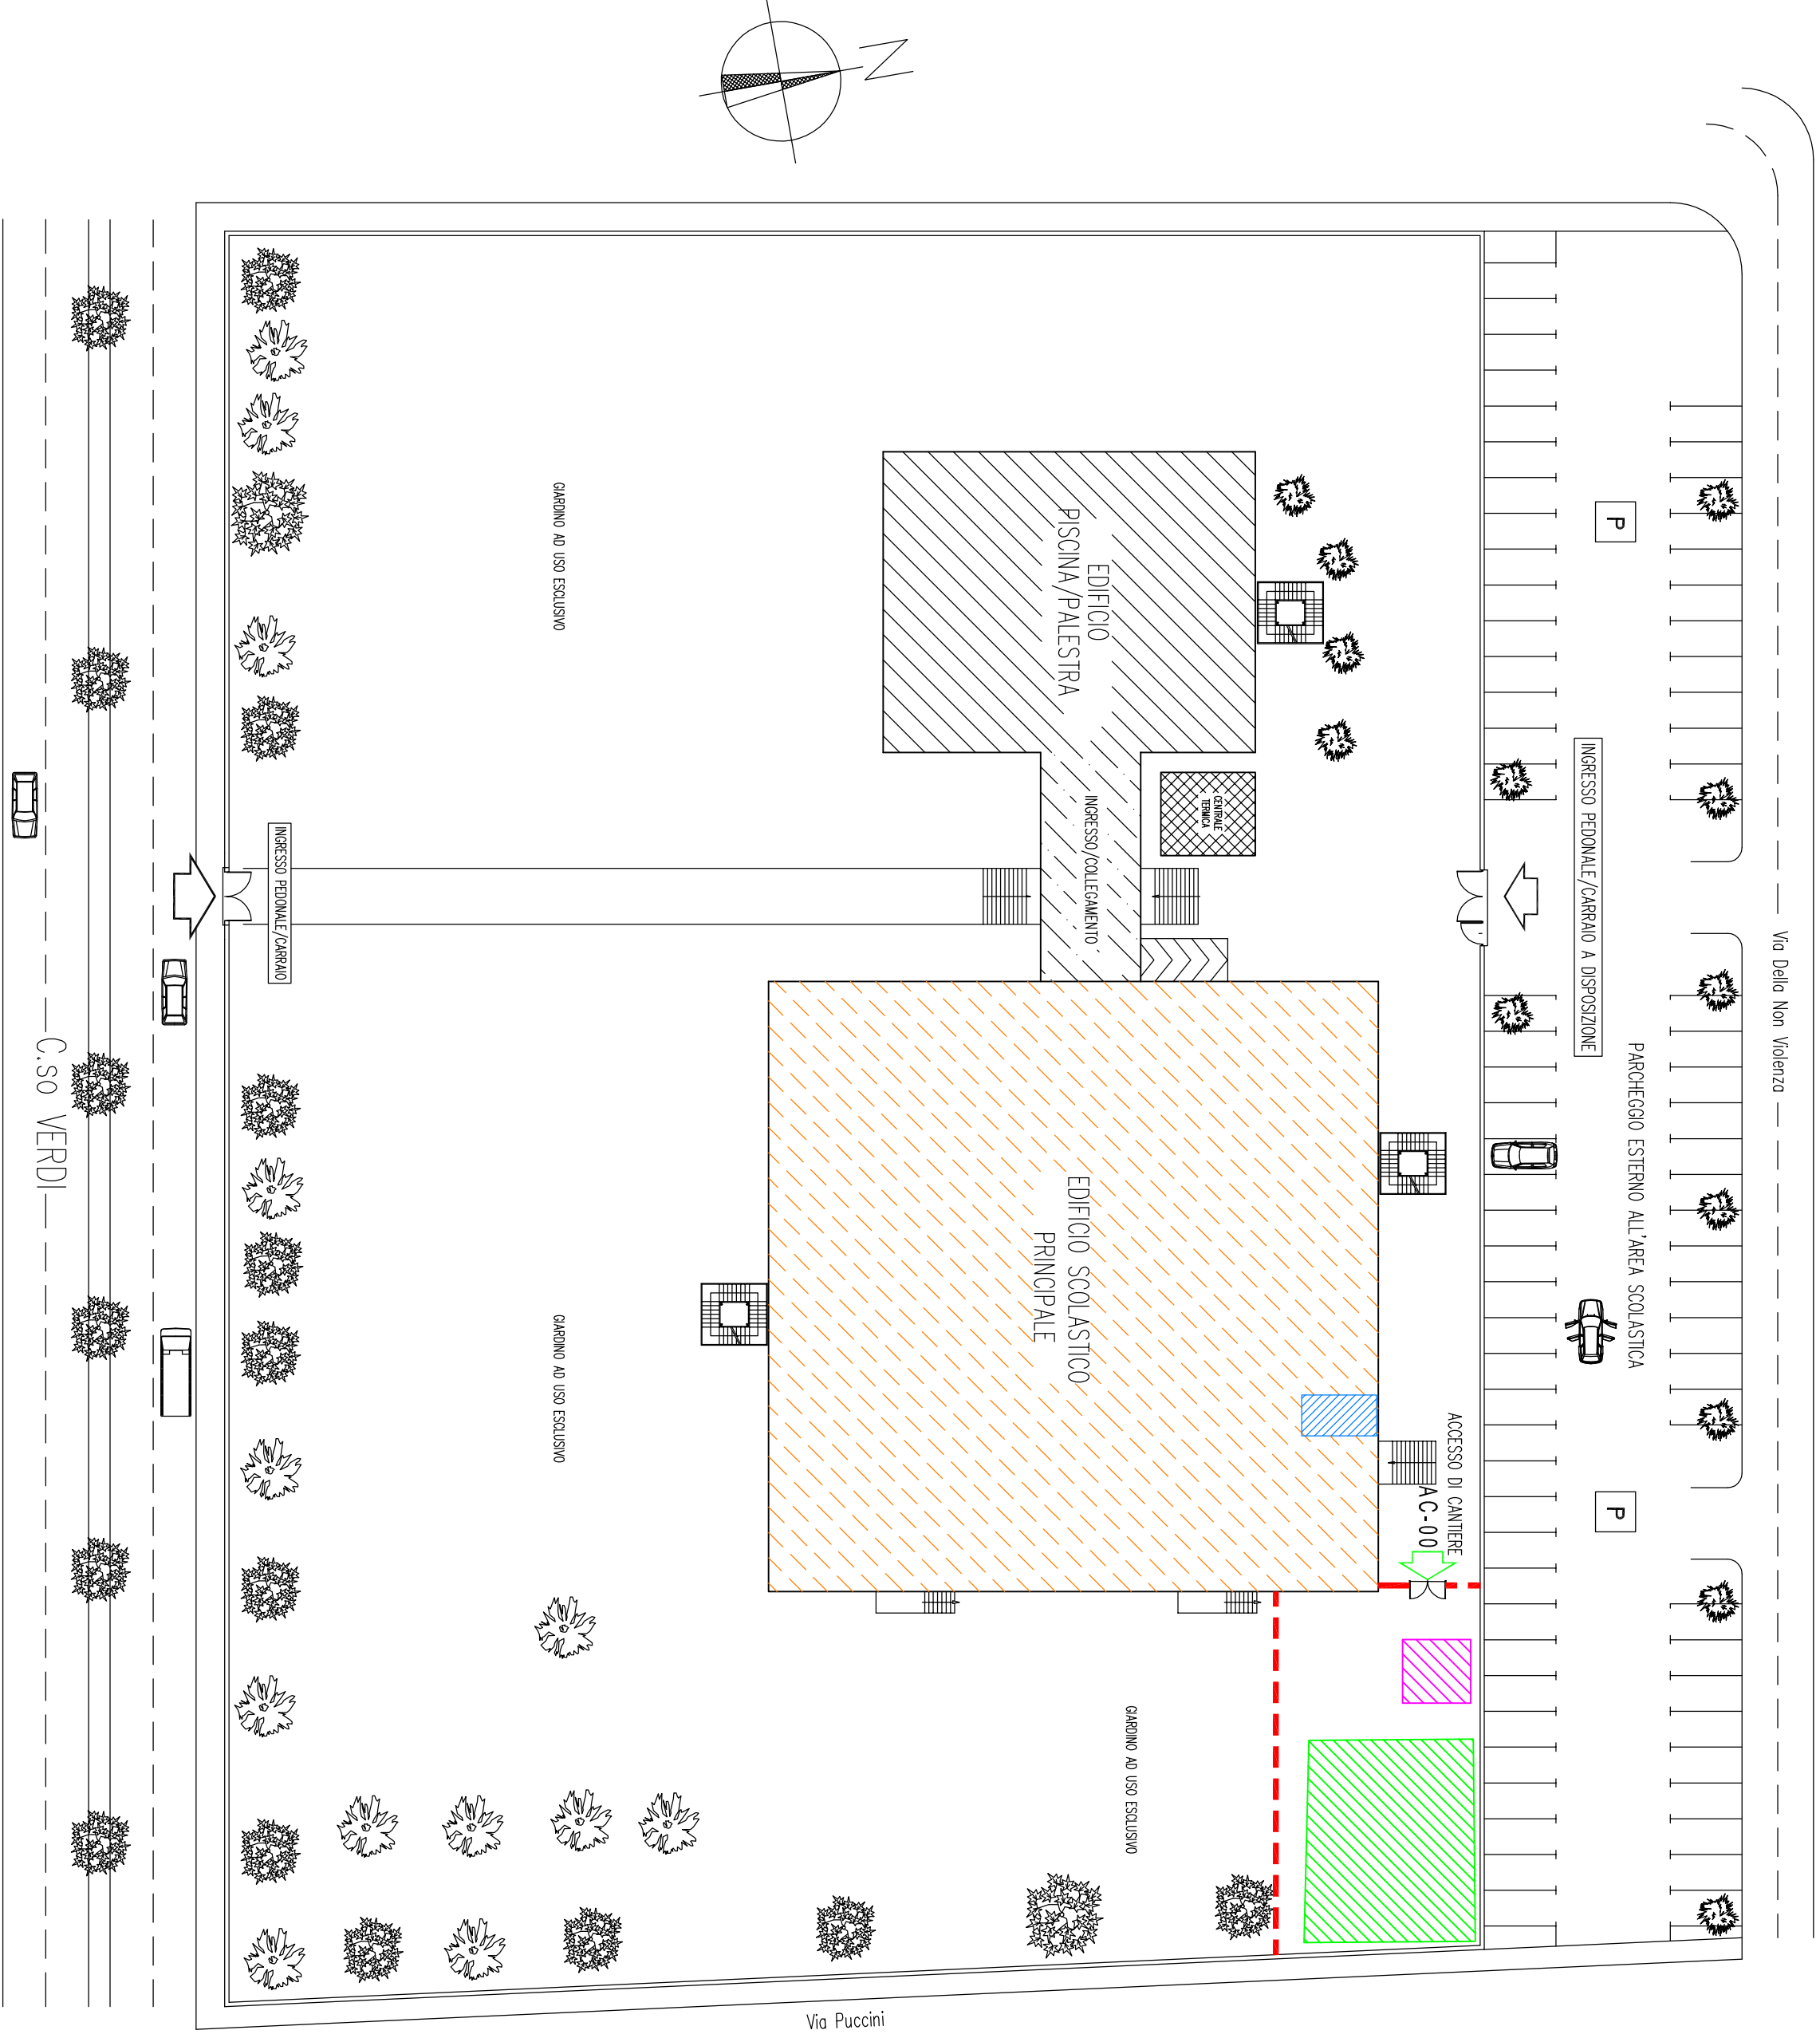

baracca di cantiere

area stoccaggio materiali

area di intervento

servizio igienico a disposizione dell'impresa

Recinzione prefabbricata da cantiere costituita da pannelli metallici di rete elettrosaldata (dimensioni circa m 3,5x1,95 h) e basi in cemento.