


CITTÀ DI  
CASALE MONFERRATO  
SETTORE GESTIONE URBANA E TERRITORIALE  
UFFICIO LAVORI PUBBLICI

ADEGUAMENTO NORMATIVE  
SICUREZZA E IGIENICO SANITARIE  
EDIFICI SCOLASTICI E.A. 2012

R.U.P.	Arch. Paolo Pappacoda	
Progettista:	Geom. Davide Cantamesa	

		PLANIMETRIA GENERALE DI INSIEME E INQUADRAMENTO DELL'INTERVENTO					
00	13/02/2015		00	00	00	00	
REV.	DATA		OGGETTO EDIZIONE	DS.	VERIF.	PIESAME	
	FILE :		TAVOLA N.:	REV:		SCALA :	
			06	00		1:500	

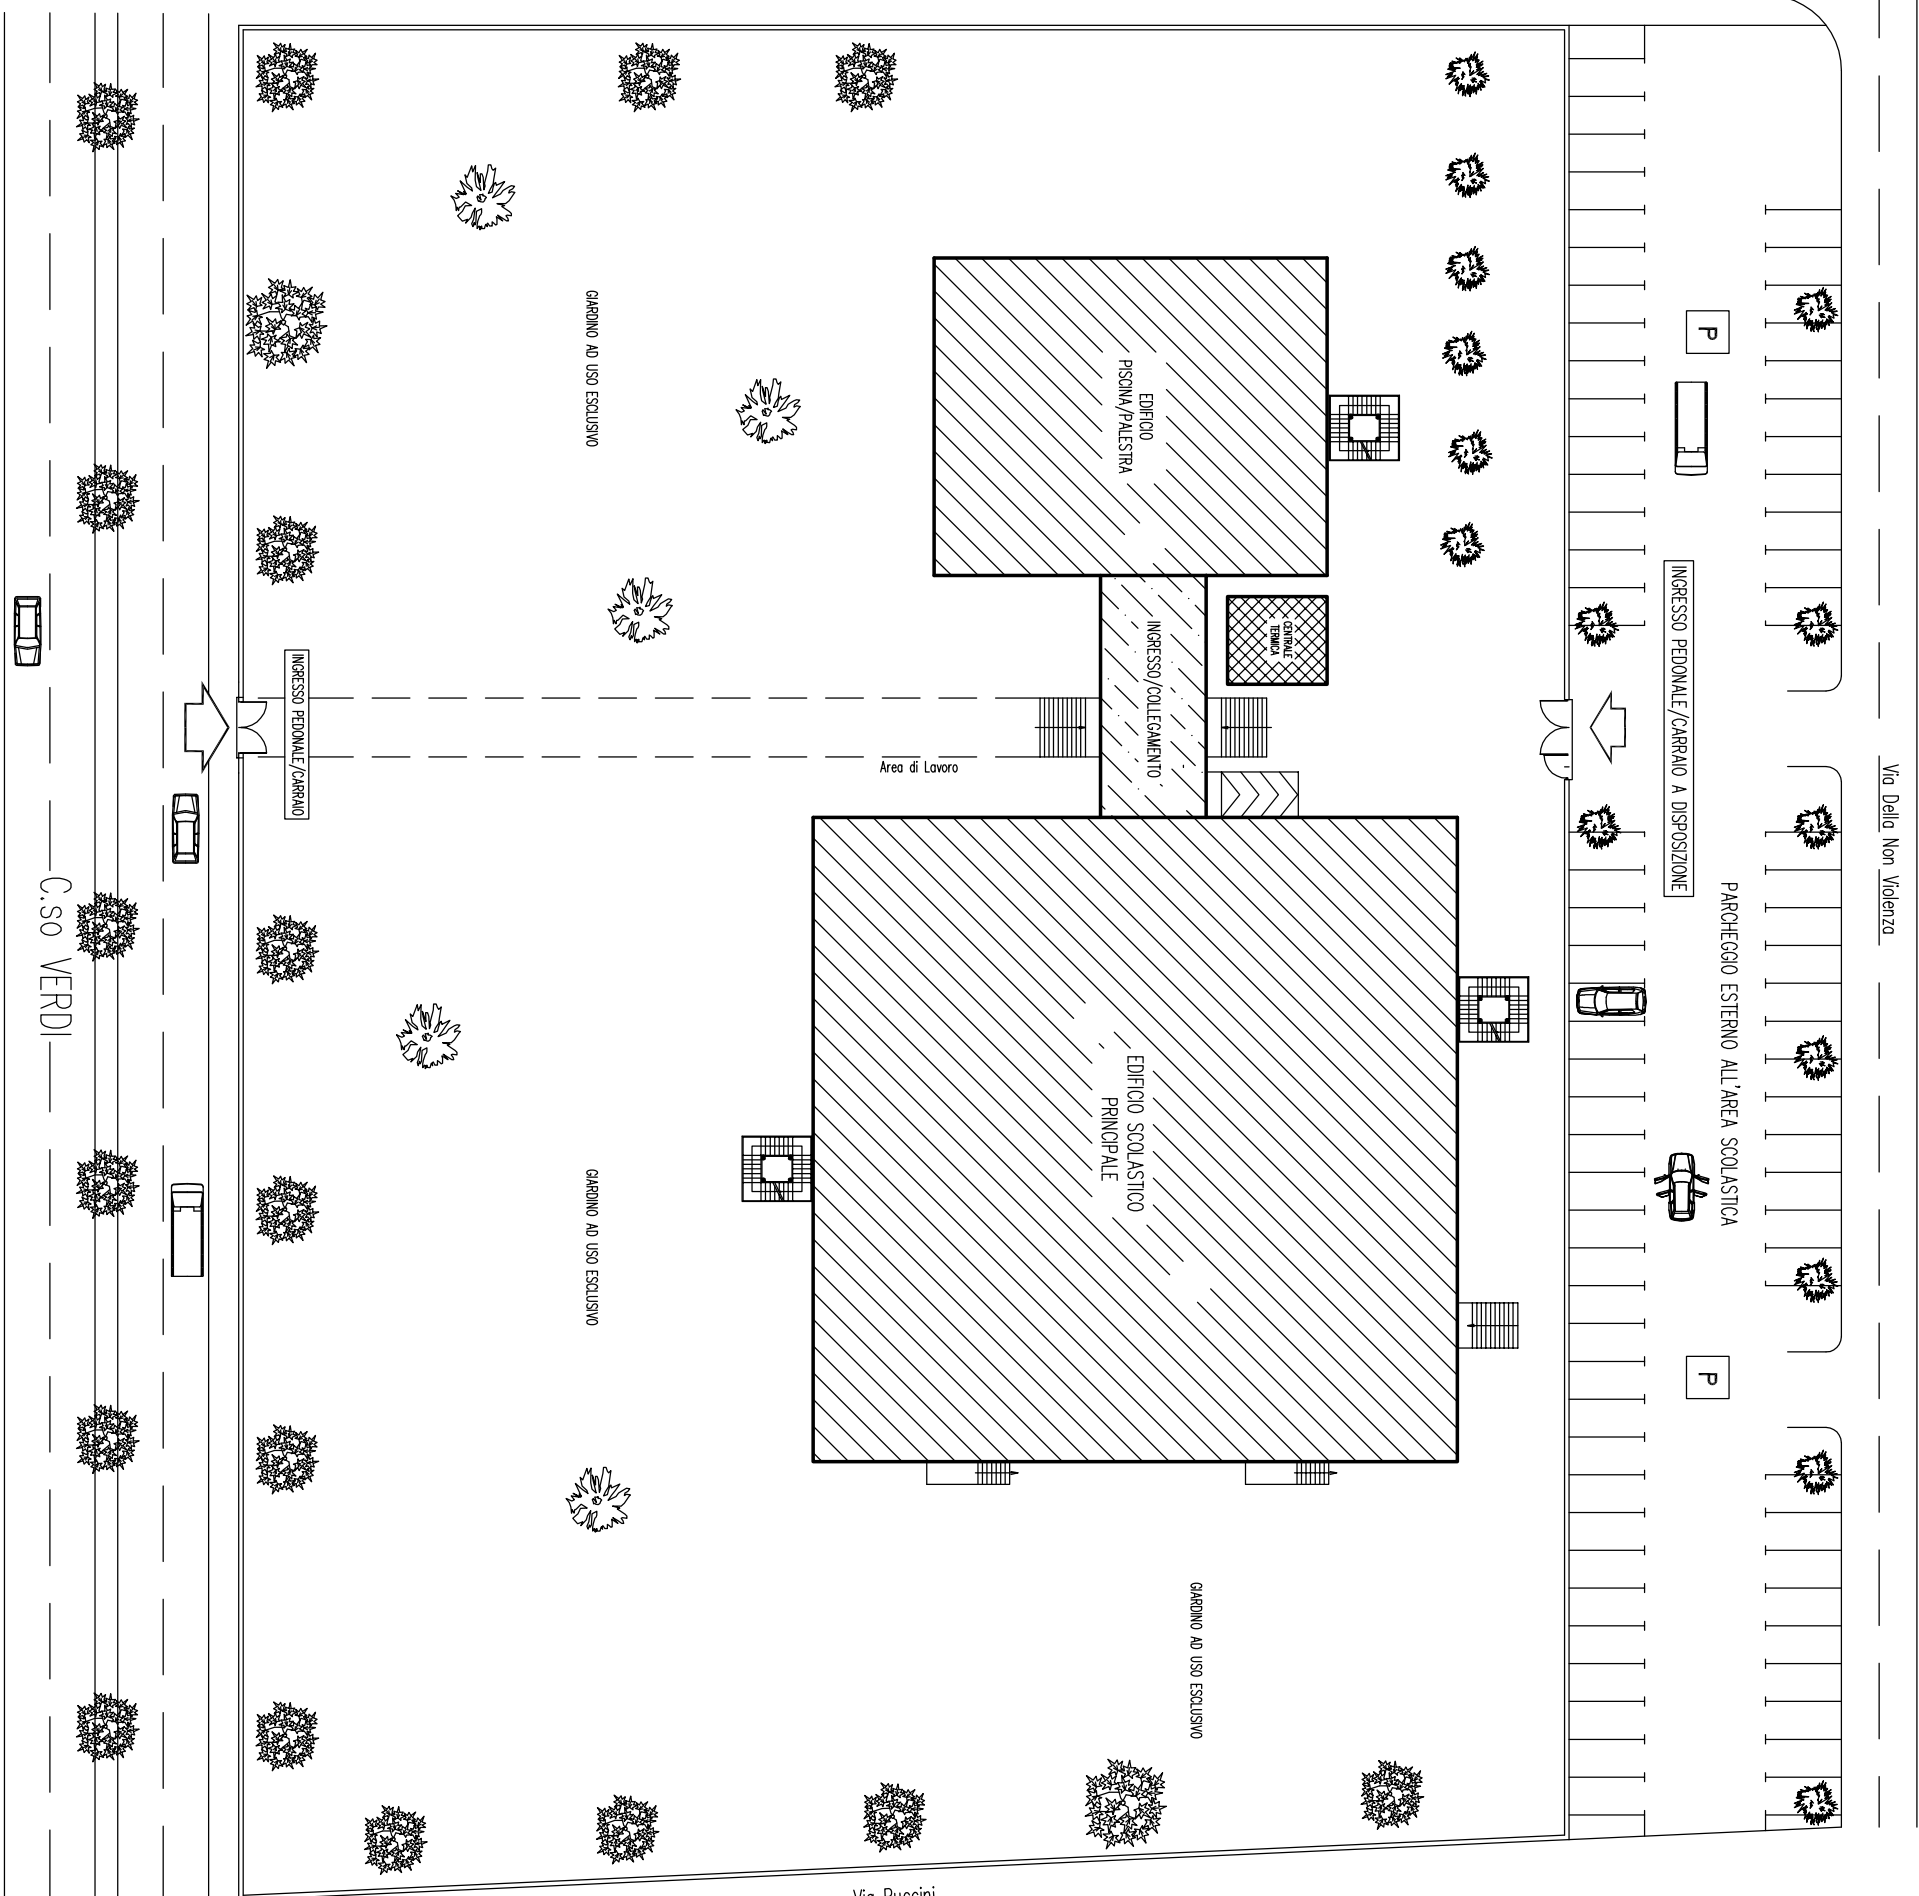

PLANIMETRIA GENERALE sc 1:500



FOTO AEREA