GIARDINO AD USO ESCLUSIVO

AREA ESTERNA COPERTA mq 361,10

RIPOSO DIVEZZI MQ 45,70

AFFOLLAMENTO MAX: 30 BAMBINI + 5 ADULTI

AFFOLLAMENTO MAX: 30 BAMBINI + 5 ADULTI

AFFOLLAMENTO MAX: 12 BAMBINI + 2 ADULTI

SALA GIOCHI/PSICOMOTRICITA' mq 44,60

SOGGIORNO 2 mq 94,40

SOGGIORNO 3 mq 41,50

AFFOLLAMENTO MAX: 8 BAMBINI + 1 ADULTO

ATTIVITA' DIDATTICA mq 27,30

CUCINA mq 30,00

LOCALE PLURIUSO PER PERSONALE ASILO mq 24,00

Impianto di cottura con potenza inferiore a 35 kW

ANTIB.

WC cuoca mq 5,00

SERVIZI LATTANTI mq 14,00

AFFOLLAMENTO MAX: 12 BAMBINI + 2 ADULTI

SERVIZI IGIENICI DIVEZZI mq 19,00

POZZO LUCE A CIELO APERTO

ARAZIONE DIRETTA ESTERNA

spogliatoio del personale + servizi igienici mq 15,00

SPAZIO ACCETTAZIONE mq 47,50

AFFOLLAMENTO MAX: 30 BAMBINI + 5 ADULTI

SOGGIORNO 1 mq 54,45

REFETTORIO mq 36,00

INGRESSO mq 16,00

DISIMPEGNO

LAVANDERIA 1

AFFOLLAMENTO MAX: 2 ADULTI

LAVANDERIA 2

AFFOLLAMENTO MAX: 2 ADULTI

LOCALE PLURIUSO mq 24,30

DEPOSITO CARROZZINE mq 23,20

L percorso fuga =8m

L percorso fuga =17m

L percorso fuga =13m

L percorso fuga =9m

L percorso fuga =27m

L percorso fuga =22m

L percorso fuga =18m

L percorso fuga =15m

L percorso fuga =16m

L percorso fuga =12m

L percorso fuga =7m

REI 45

LAMPADA

VOVARV

Rampa inclinata verso P.T.

GIARDINO AD USO ESCLUSIVO

GIARDINO AD USO ESCLUSIVO

Generatore di calore da 258 kW

CENTRALE TERMICA H = 3,00 m

GAS

CONTATORE GAS

VIA CARDINAL MASSAIA

PIANTA PIANO TERRENO

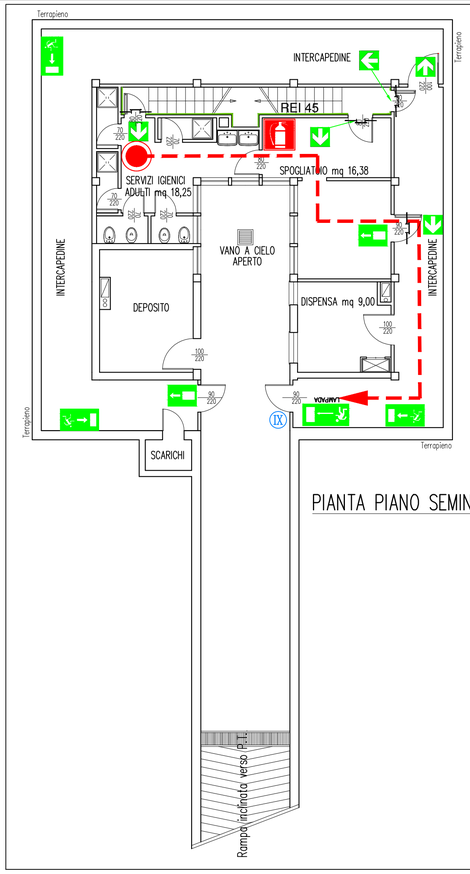

PIANTA PIANO SEMINTERRATO

CITTA' DI CASALE MONFERRATO

PROVINCIA DI ALESSANDRIA

"ADEGUAMENTO E MESSA A NORMA AI FINI ANTINCENDIO di n.3 ASILI COMUNALI"

PROGETTO DEFINITIVO/ESECUTIVO
I° LOTTO FUNZIONALE
ASILI DI PORTA MILANO E DEL VALENTINO

IL PROGETTISTA

STUDIO TECNICO ASSOCIATO TECNI3
Ing. Fabio OLIVERO
Geom. Roberto DONNA
VIA MAGNOCAVALLO, 22
15033 CASALE MONFERRATO (AL)
TEL. 0142.76890 - FAX 0142.460147

IL RESPONSABILE UNICO DEL PROCEDIMENTO

Pratica: 17/03	*Titolo:* **ASILO NIDO DI PORTA MILANO - PLANIMETRIA ANTINCENDIO -**	*Tavola:* **4**
Data: 14.11.2017		
Scala: **1:100**		