




PROSPETTO NORD

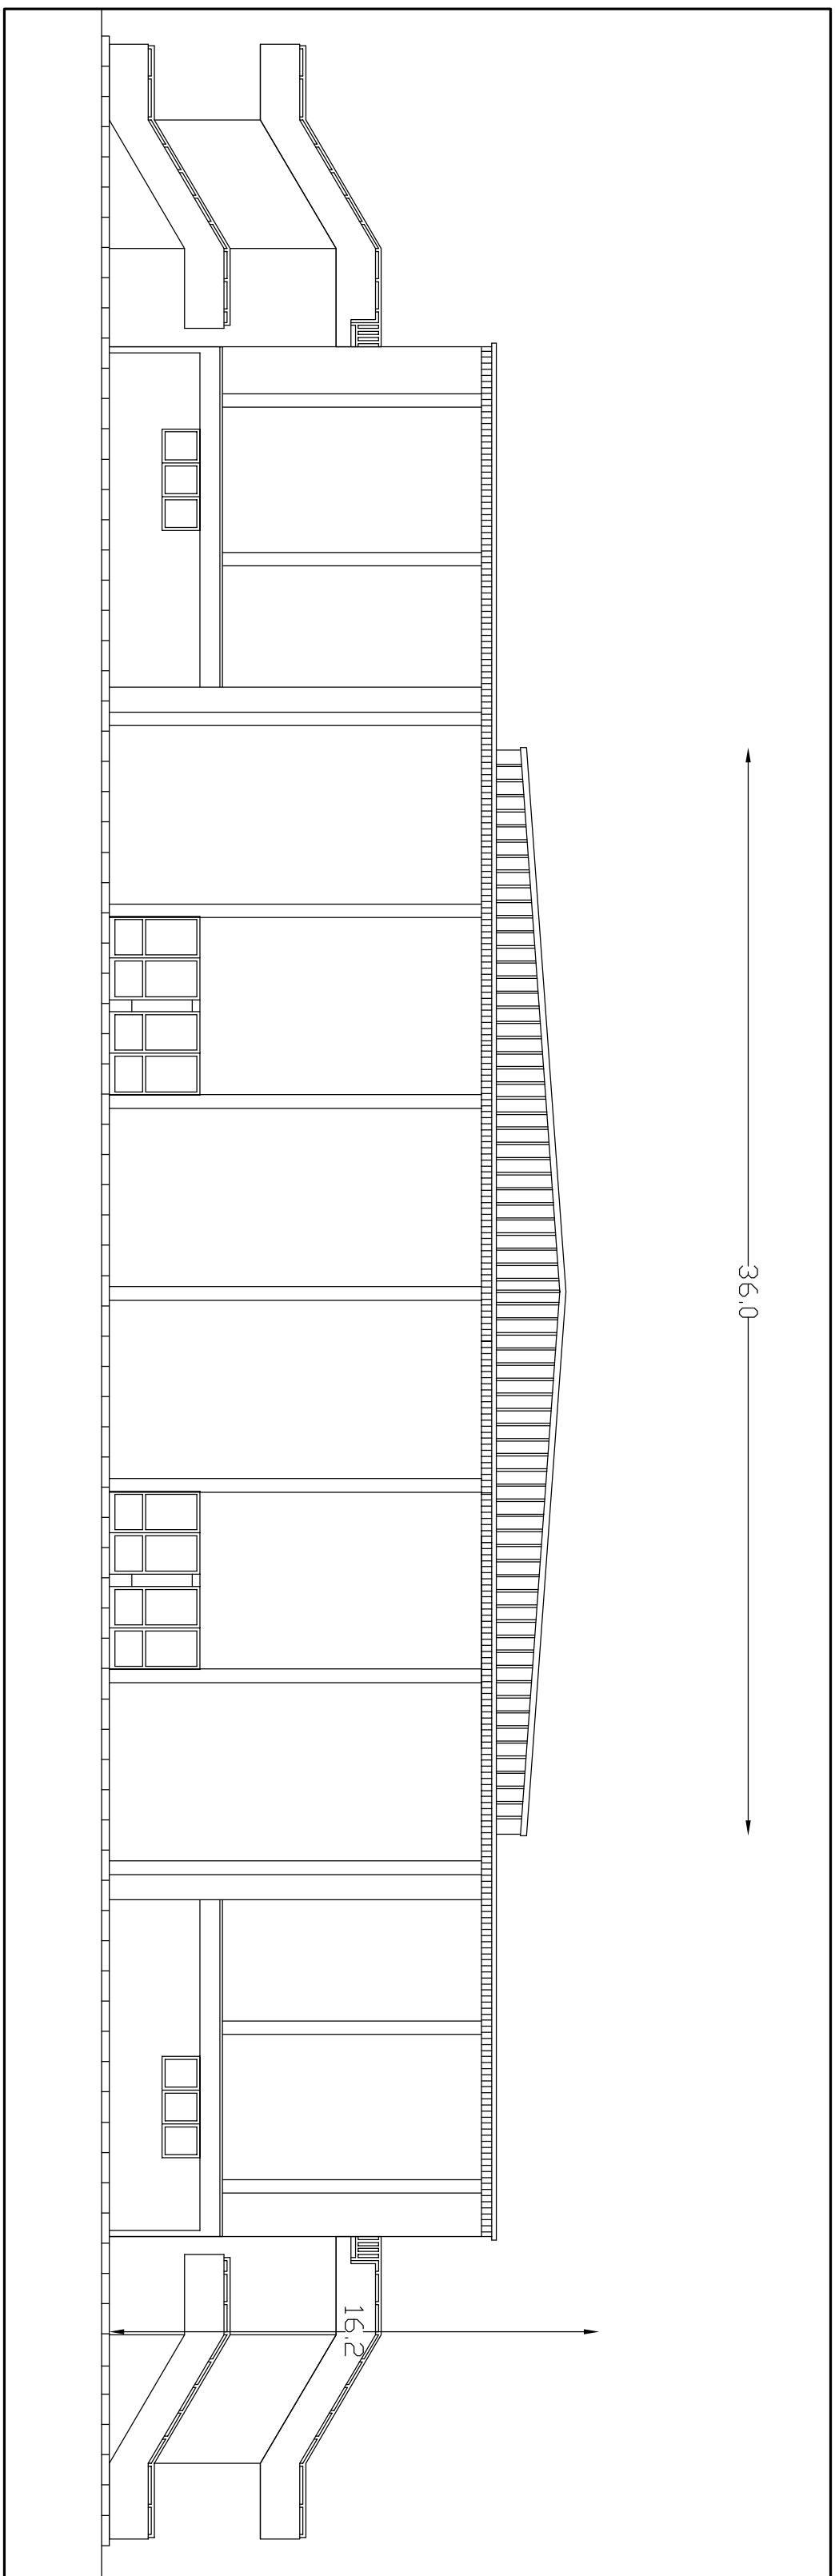

PROSPETTO EST

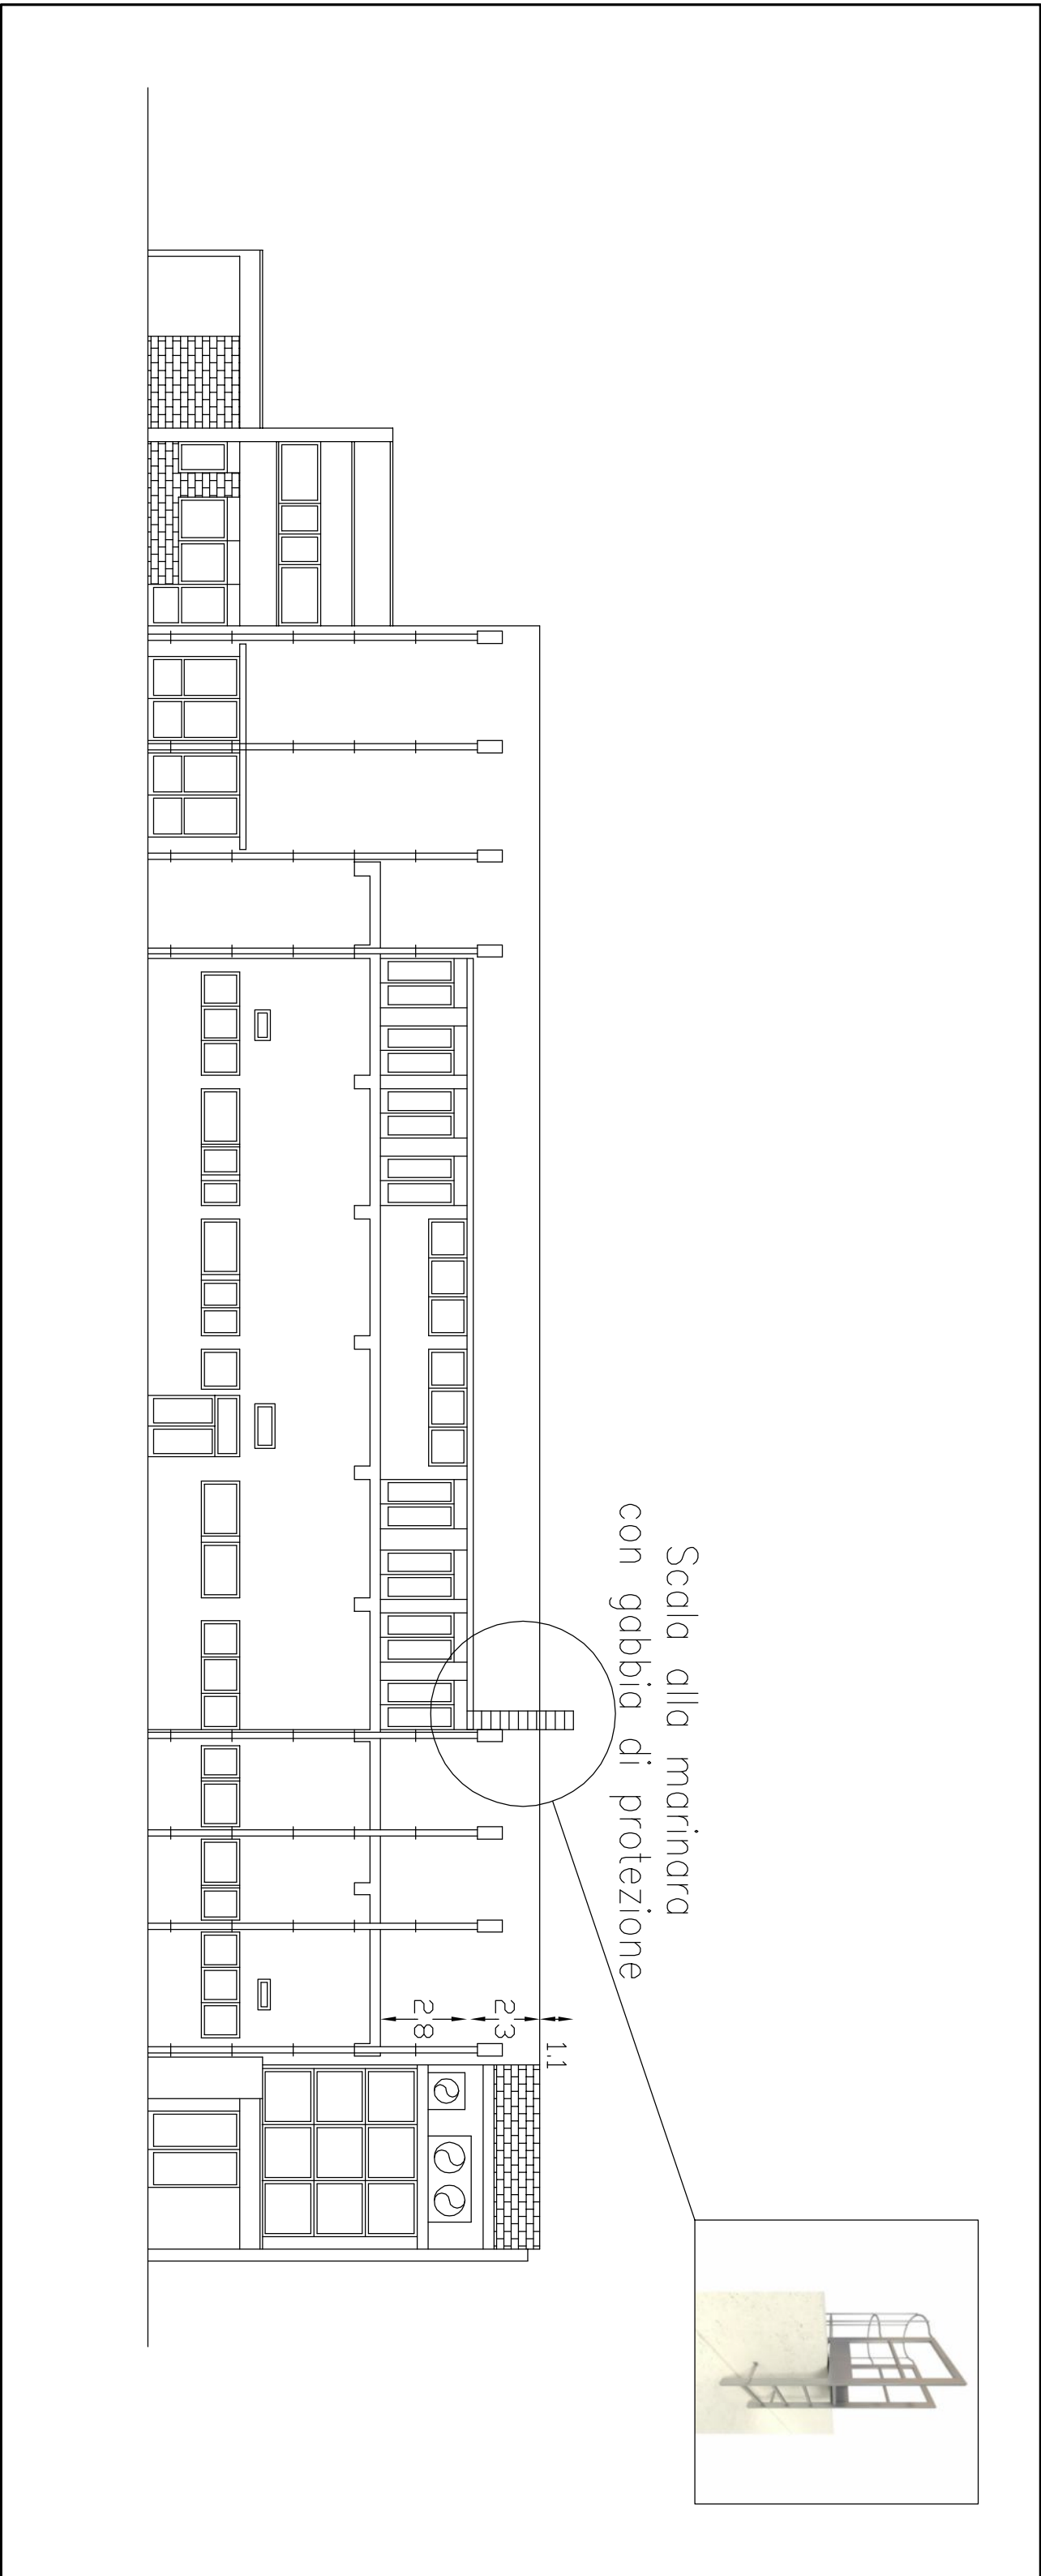

PROSPETTO OVEST

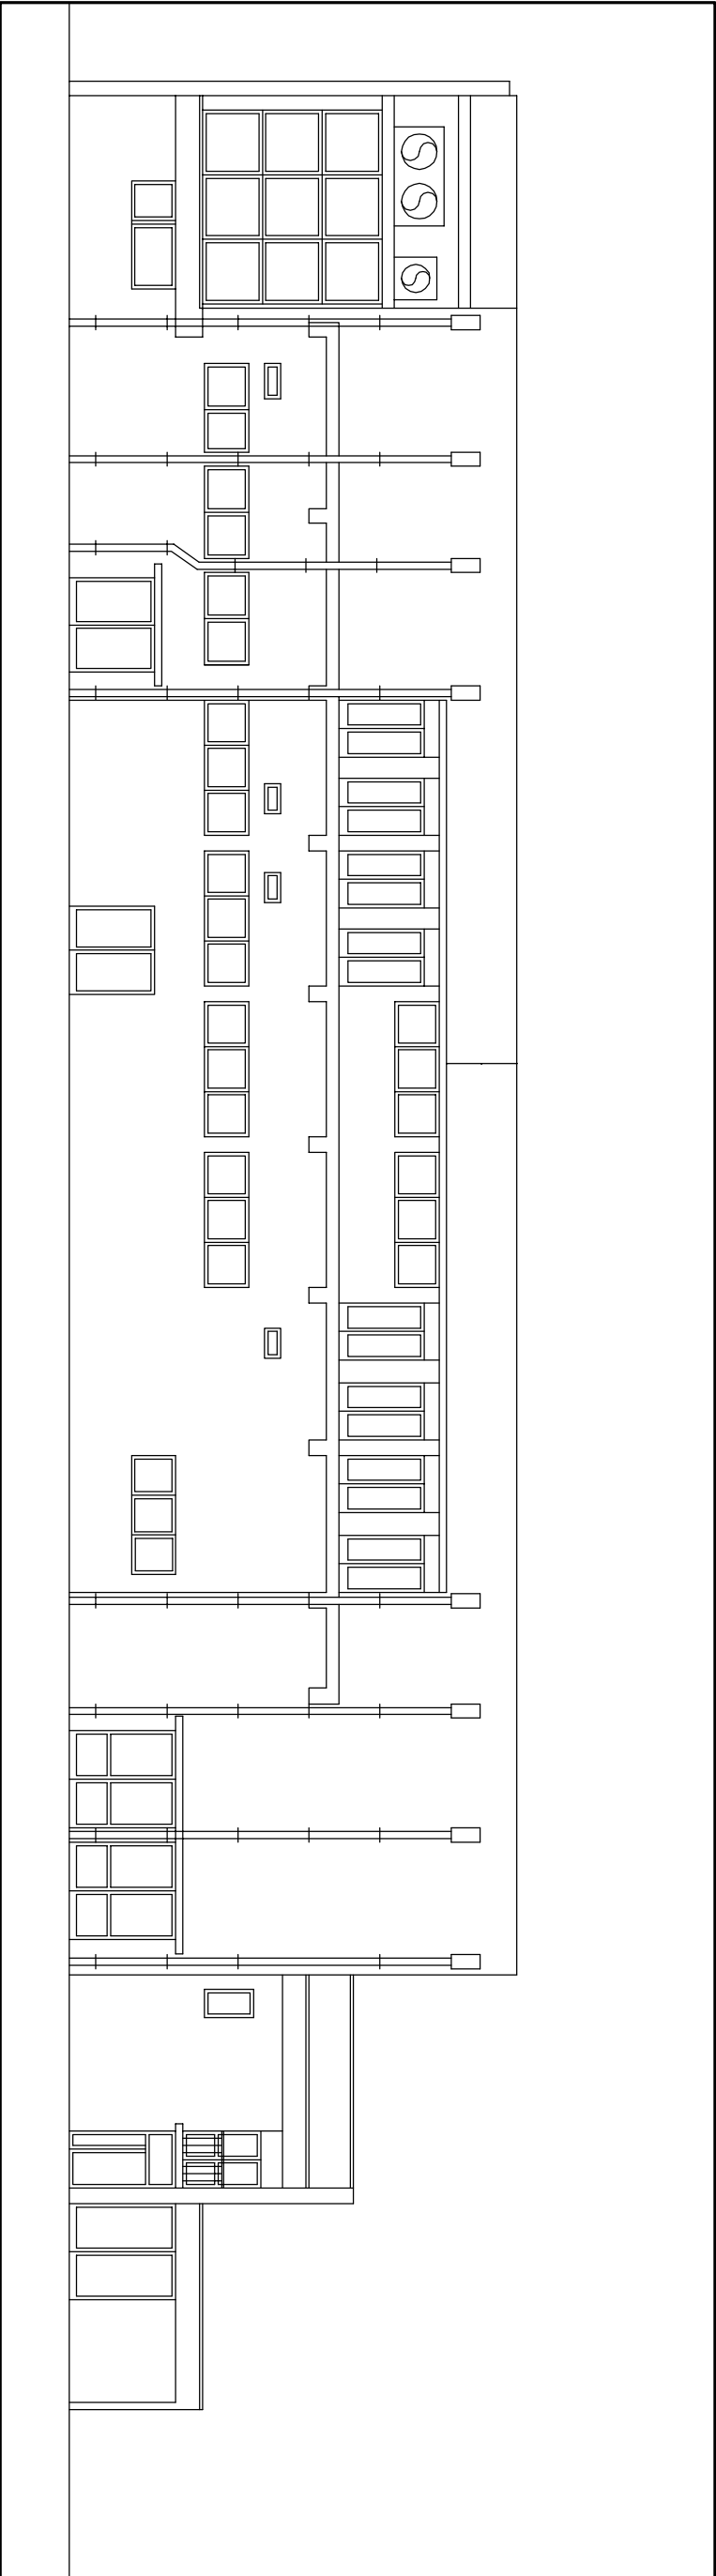

REGIONE PIEMONTE

CITTA'
DI CASALE MONFERRATO

SETTORE
GESTIONE URBANA E TERRITORIALE

OGGETTO
Lavori di
restauro e risanamento conservativo dell'involucro
del Palazzetto dello Sport "P. Ferraris"

ELABORATO
TAV2
PROSPETTI
Scala 1:200
DATA SETTEMBRE 2018
PROGETTO Ing. Paolo PATRUCCO