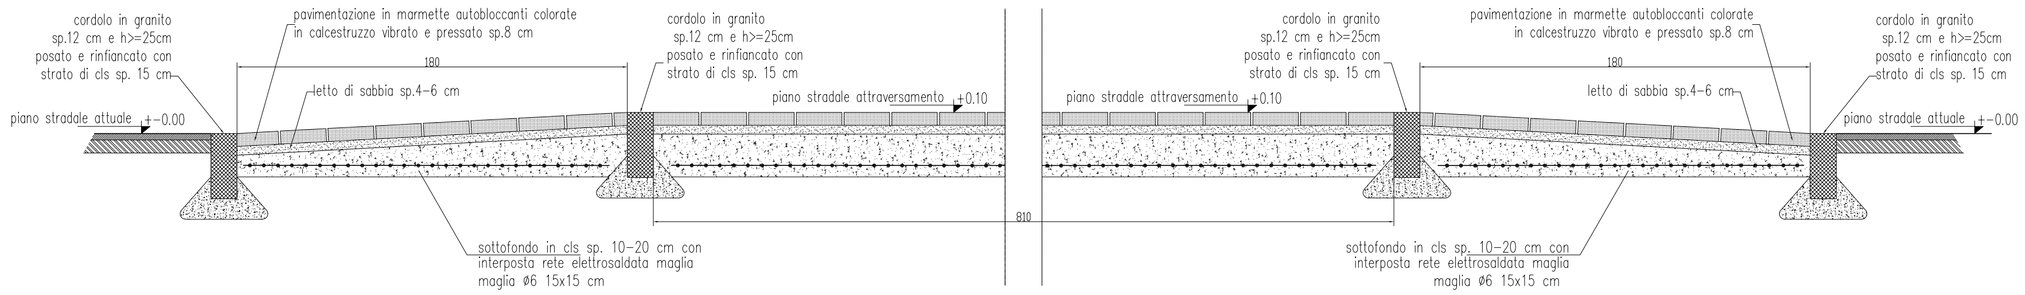

SEZIONE ATTRAVERSAMENTO PEDONALETIPO - sezione A:A e B:B - scala 1/20

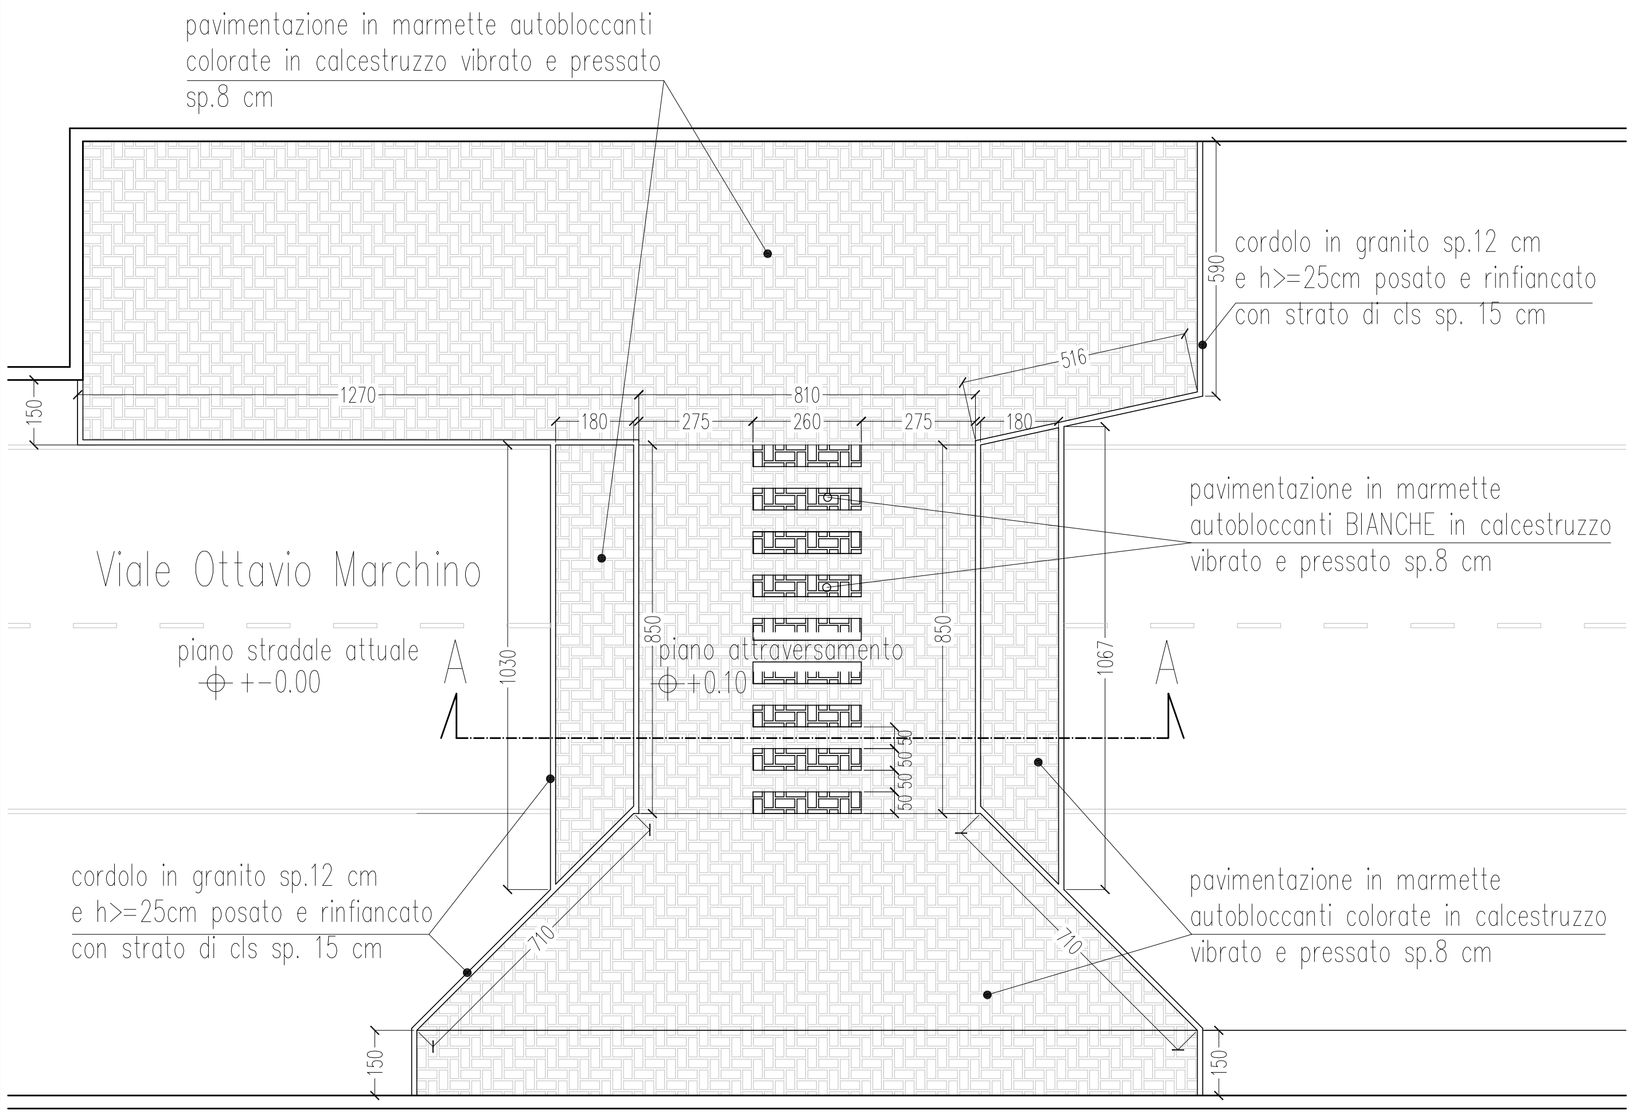

ATTRAVERSAMENTO PEDONALE V.LE MARCHINO - pianta scala 1/100

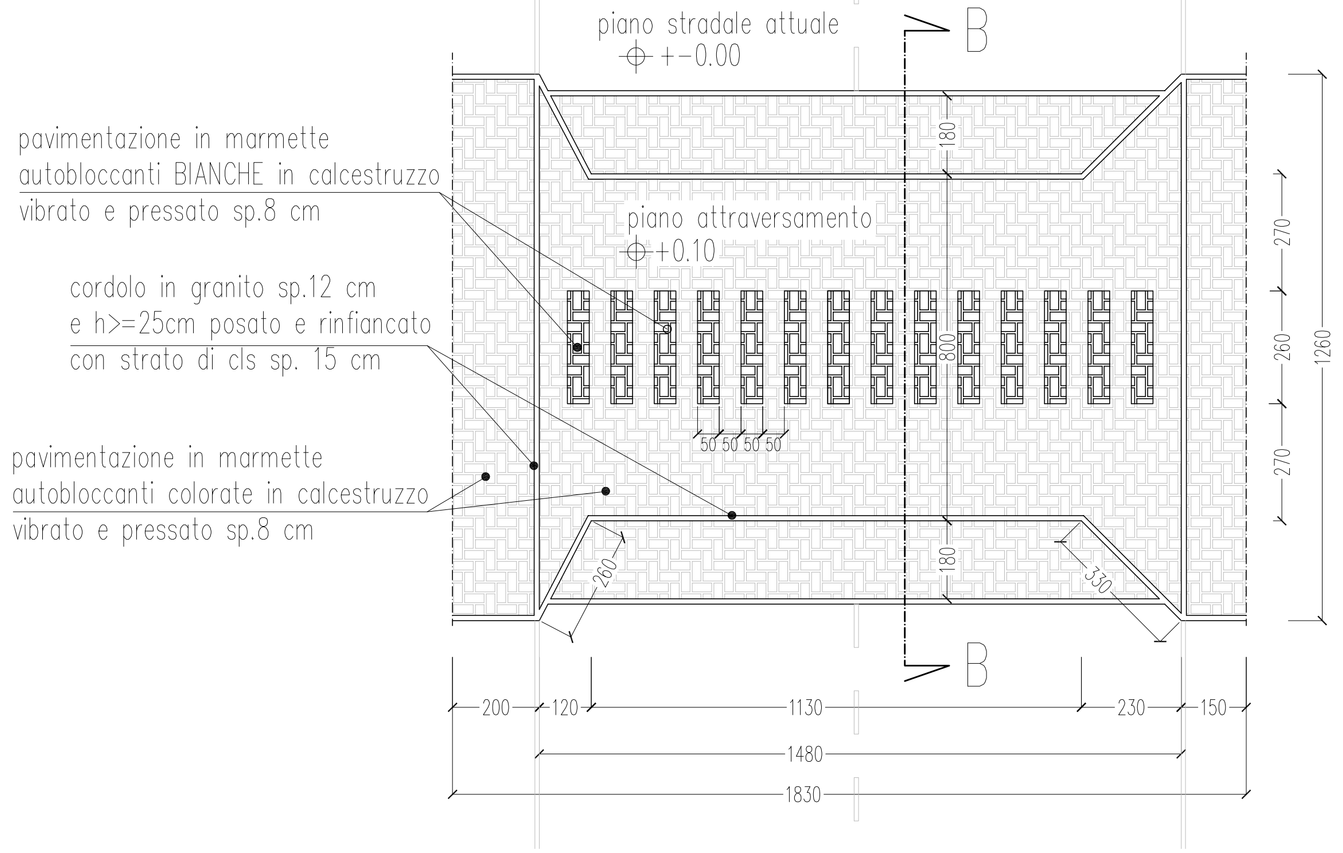

ATTRAVERSAMENTO PEDONALE STRADA CAVALCAVIA - pianta scala 1/100

CITTÀ DI CASALE MONFERRATO
Settore Gestione Urbana e Territoriale

OGGETTO
REALIZZAZIONE DI NUOVI ATTRAVERSAMENTI PEDONALI RIALZATI E MESSA IN SICUREZZA DI PERCORSI PEDONALI ALL'INTERNO DEL CONCENTRICO URBANO

PROGETTO DEFINITIVO - ESECUTIVO

Planimetria e sezioni attraversamenti pedonali

scala 1/100 1/20	lav. n.
data 21.07.2017	tav. n. 2
	sost. n.

DISEGNATORE

IL PROGETTISTA
Geom. Paola Maggiorotti

IL R.U.P.
Geom. Roberto Patrucco