CITTA' DI CASALE MONFERRATO
SETTORE GESTIONE URBANA E TERRITORIALE - LAVORI PUBBLICI

OGGETTO
INTERVENTI DI SISTEMAZIONE VIARIA SU TRATTI DI STRADE COMUNALI

PROGETTO DEFINITIVO-ESECUTIVO

PLANIMETRIA ZONA NORD - OVEST

scala 1:5000
lav. n. 1
data 15.06.2017
sost. n.

PROGETTISTA
Geom. Roberto Patrucco

R.U.P.
Geom. Paola Maggiorotti

TAV.2

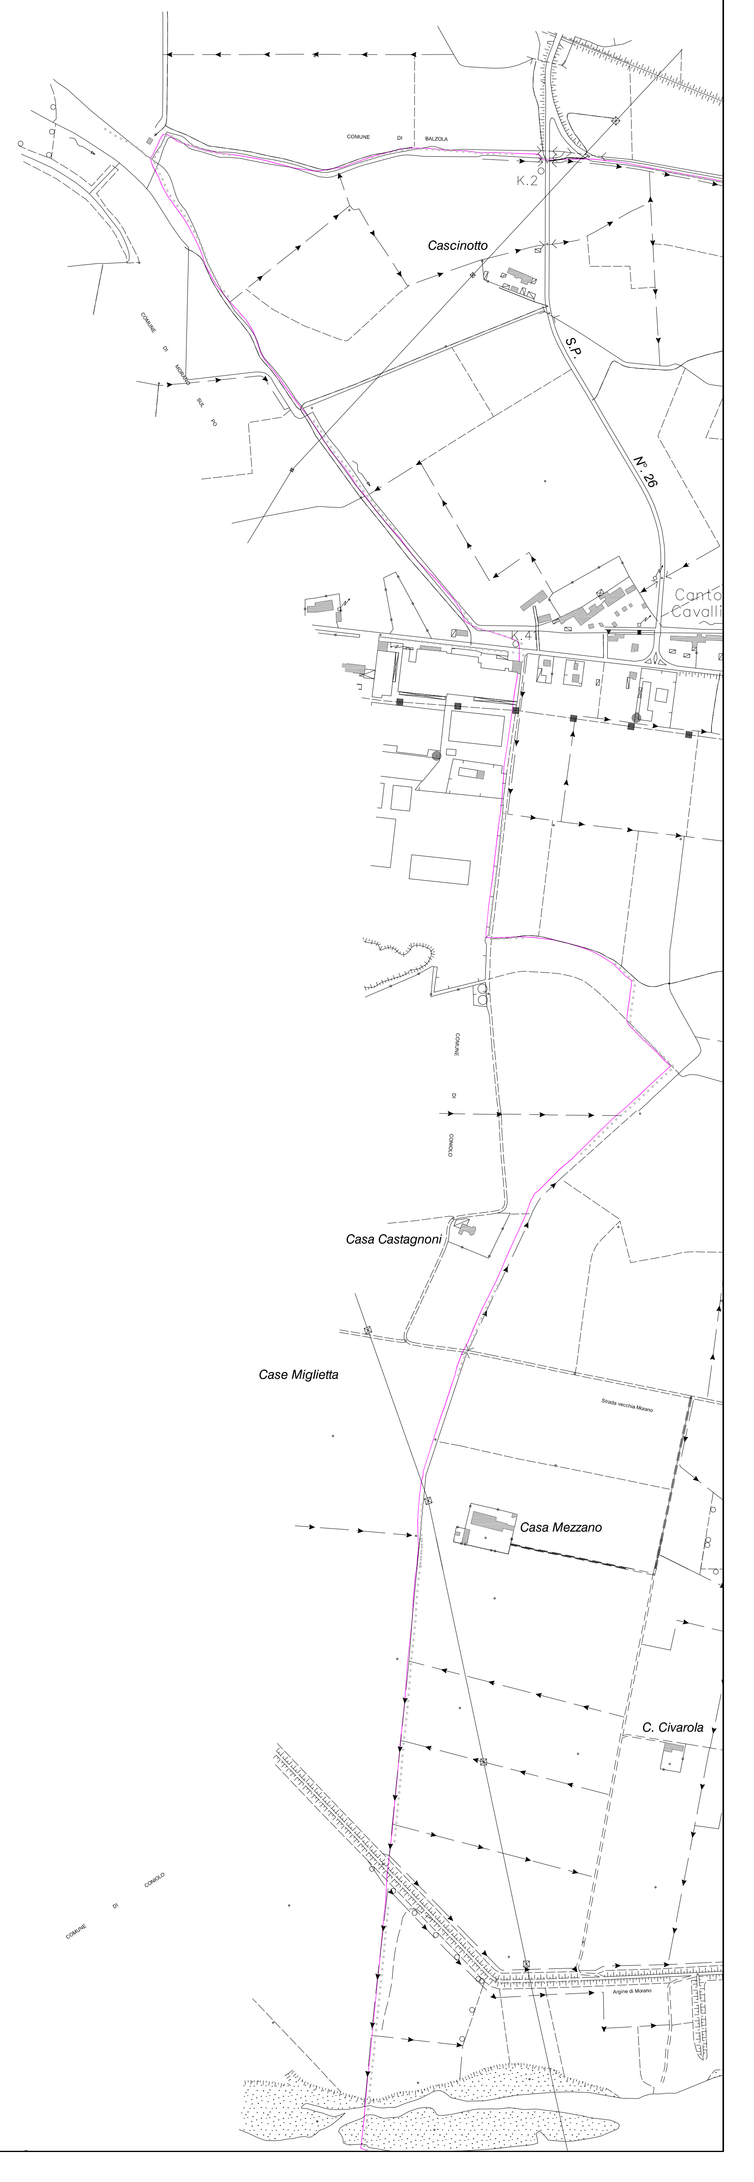
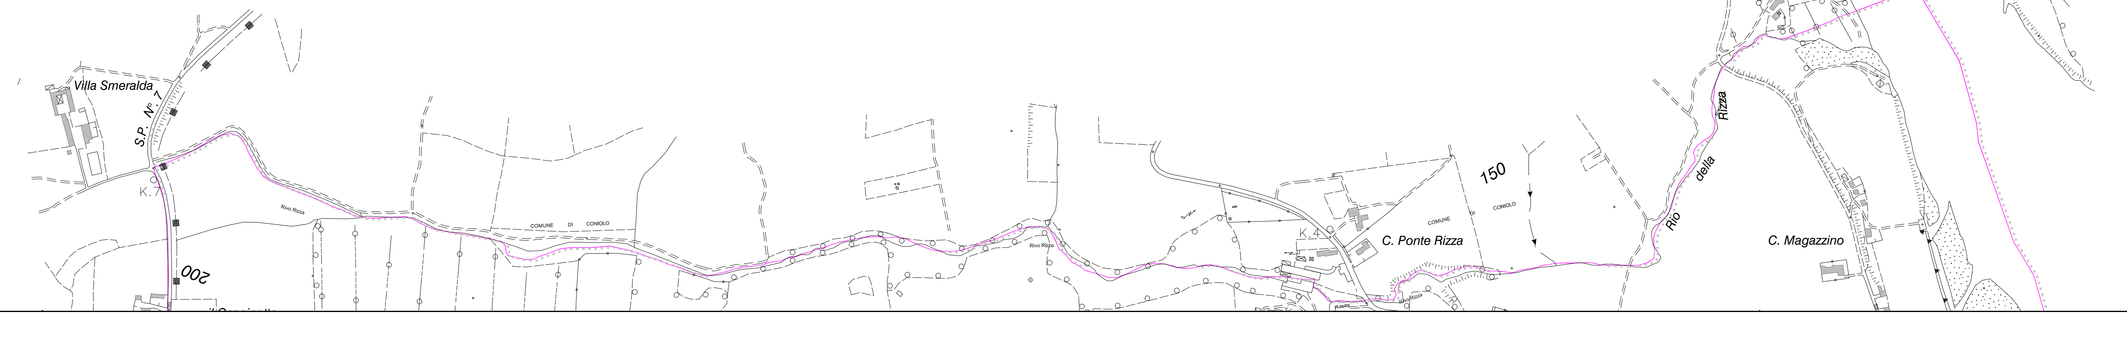
TAV.5