



CITTA' DI CASALE MONFERRATO
Provincia di Alessandria

I PERCORSI DEL COMMERCIO
Riqualificazione urbana
di via del Duomo, via Volpi,
via Paleologi, piazza Coppa
e parte di via Lanza

COMMITTENTE
Comune di Casale Monferrato
Via Mameli 10
15033 Casale Monferrato (AL)

PROGETTO
STUDIO DI ARCHITETTURA BALBI E RINAUDO
via A. Pertuso 1 15122 Spinetto Marengo (AL)
tel. +39 0131 617473
e-mail: studio.balbi@tin.it

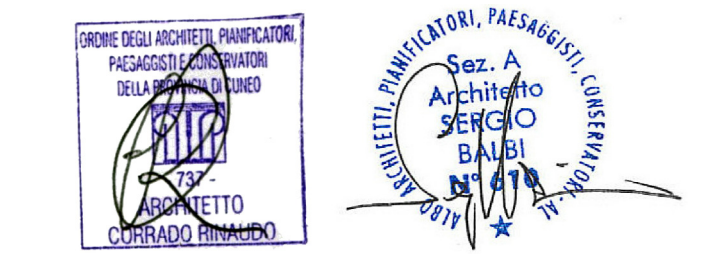

Documento firmato anche digitalmente ai sensi del D.Lgs. 82/2005
e norme collegiate
IL RESPONSABILE DEL PROCEDIMENTO
Geom. Paolo MAGGIOROTTI

PROGETTO ESECUTIVO

TITOLO
Planimetria di rilievo - piano quotato

DATA 06/2016	SCALA 1:200
INDICE A	DISEGNO N. 02

Ai termini di legge il rilievo è proprietà di questo disegno con diritto di riproduzione e vendita comunque solo a terzi senza pubblicazione scatta.