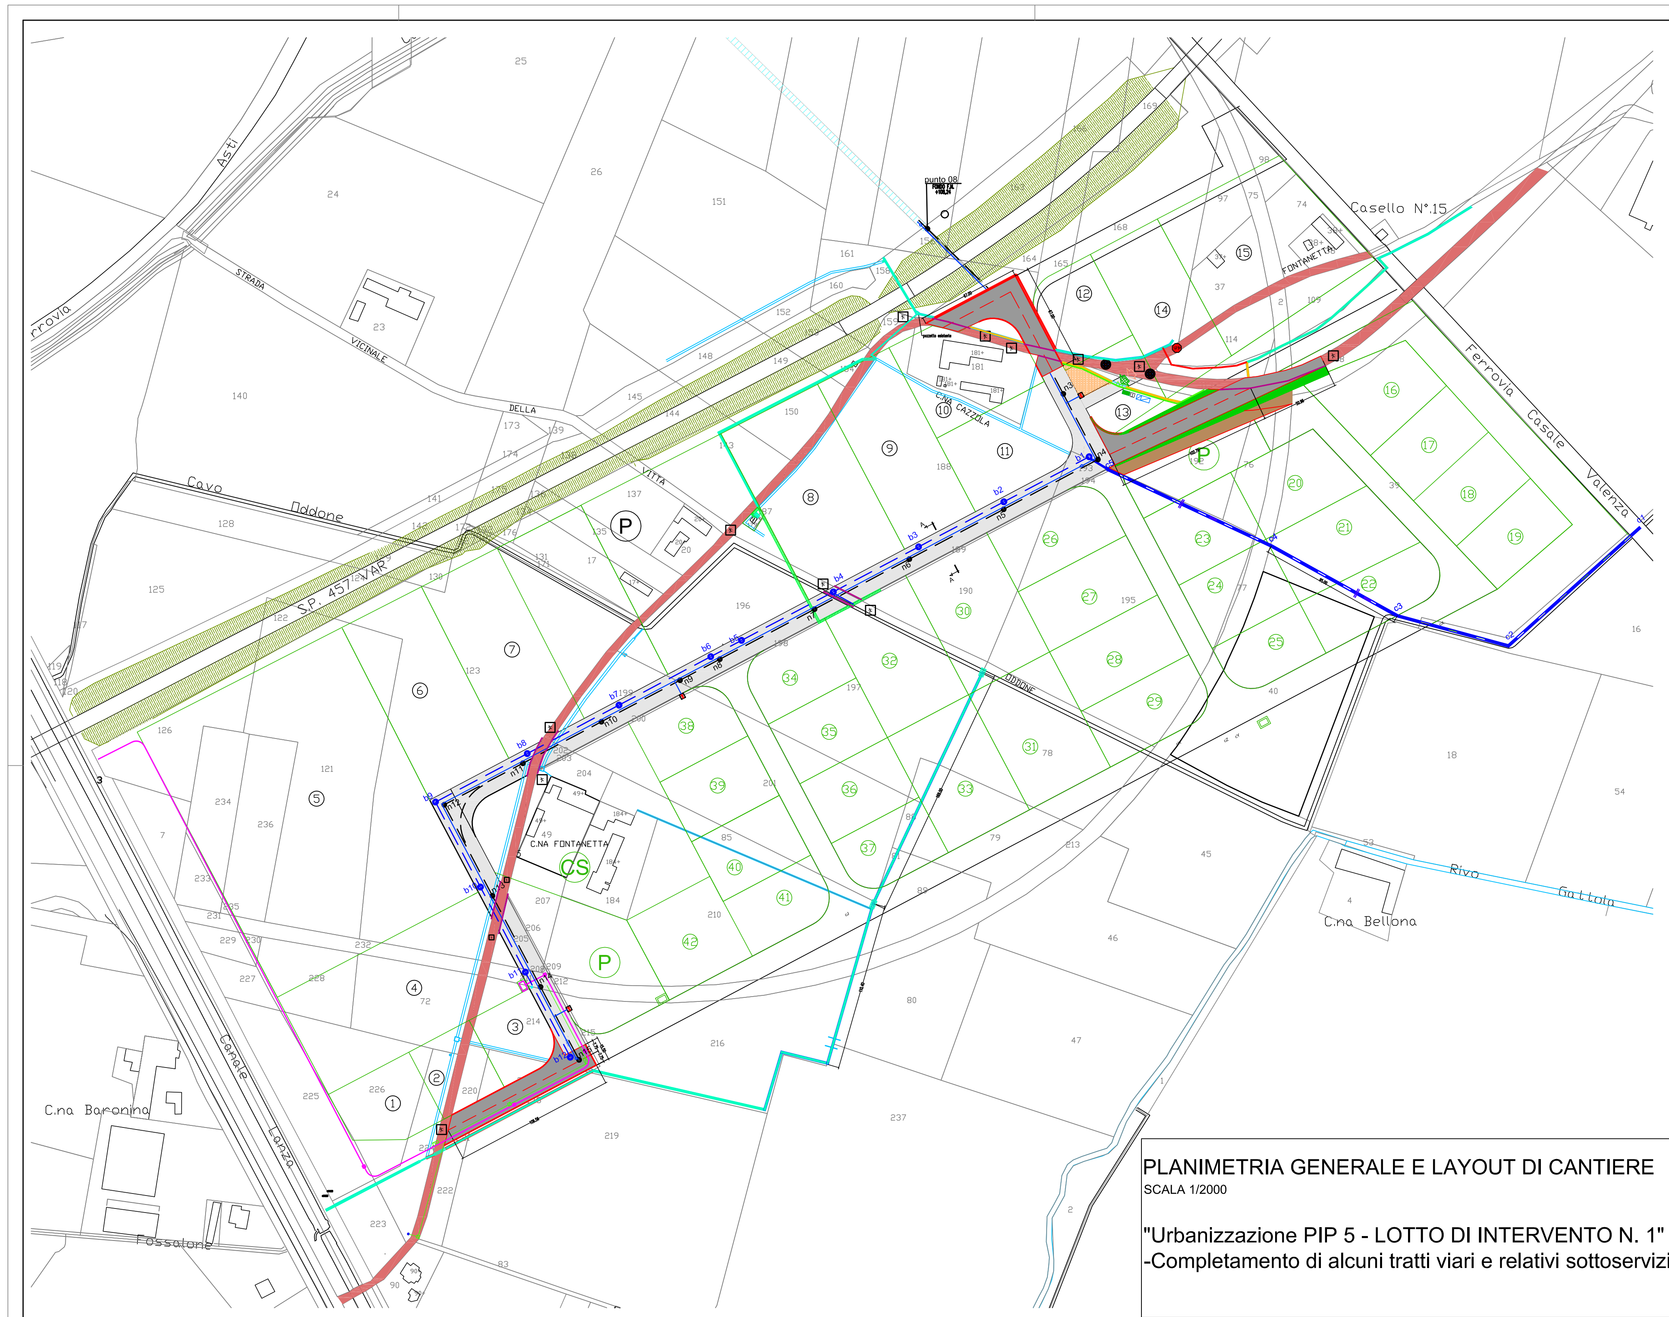

PLANIMETRIA GENERALE E LAYOUT DI CANTIERE
SCALA 1/2000

"Urbanizzazione PIP 5 - LOTTO DI INTERVENTO N. 1"
-Completamento di alcuni tratti viari e relativi sottoservizi

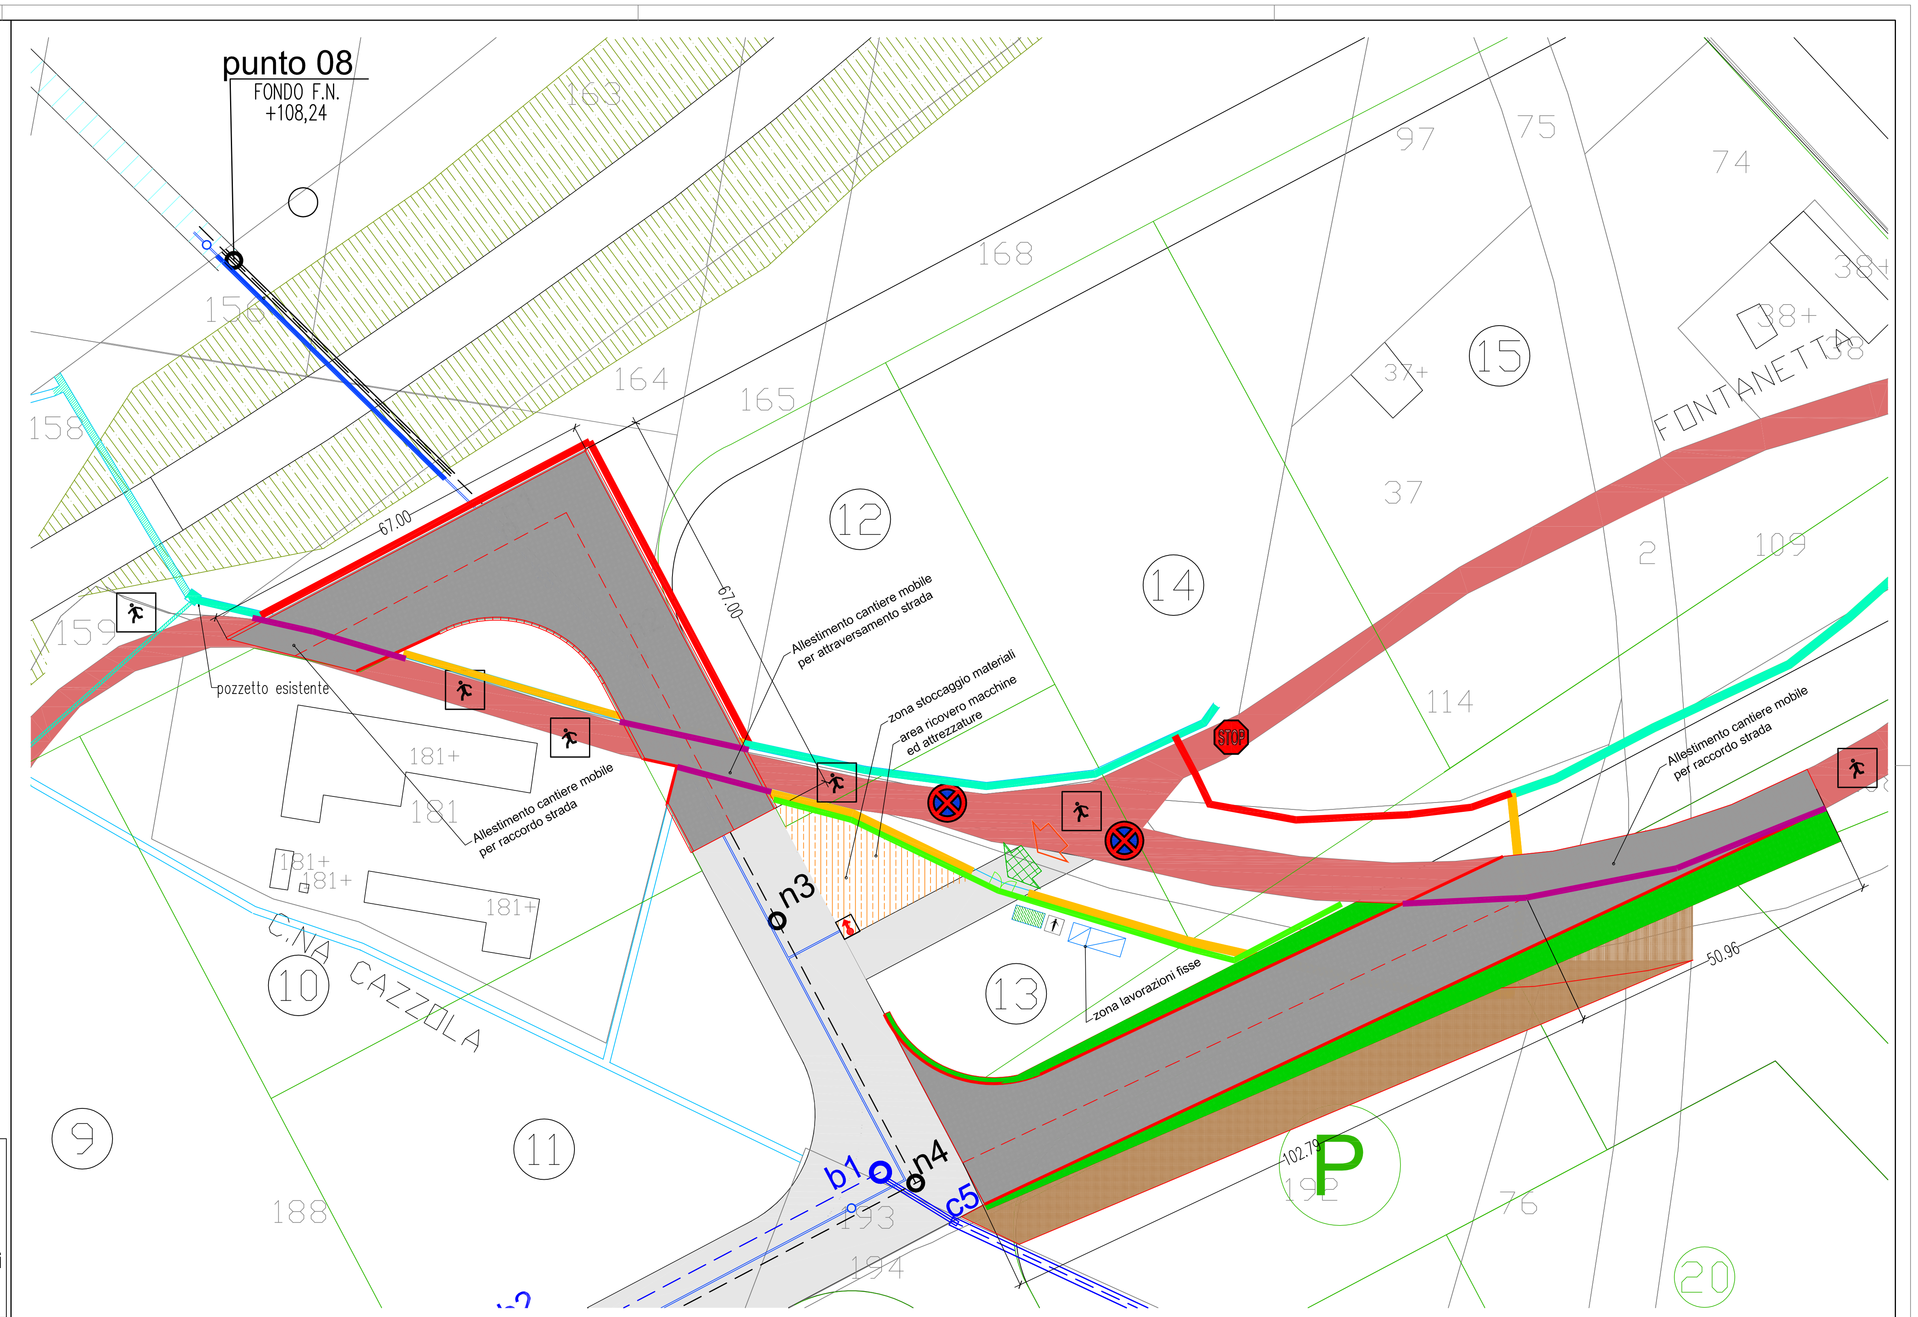

LAYOUT DI CANTIERE
SCALA 1/500

-Allestimento del cantiere fisso
-Allestimento dei cantieri mobili

LEGENDA PLANIMETRIA

	VIABILITA' DI COMPETAMENTO PREVISTA A PROGETTO
	NUOVA VIABILITA' PER ACCESSO AREE AGRICOLE
	VIABILITA' REALIZZATA INTERVENTO N. 1
	VIABILITA' ESISTENTE (STRADA DELLA BALLIANA)
3	LOTTI PIP 5 DEL 1° LOTTO
21	LOTTI PIP 5 DEL 2° LOTTO
	VIABILITA' PREVISTA NEI SUCCESSIVI INTERVENTI
	LINEA FOGNA BIANCA REALIZZATA INTERVENTO N. 1
	LINEA FOGNA NERA REALIZZATA INTERVENTO N. 1
	LINEA ACQUEDOTTO REALIZZATA INTERVENTO N. 1
	LINEE ELETTRICHE REALIZZATE INTERVENTO N. 1
	LINEE TELEFONICHE REALIZZATE INTERVENTO N. 1
	DEVIAZIONE CAVI IRRIGUI ESISTENTI: TRATTI DA MANTENERE SENZA MODIFICHE
	DEVIAZIONE CAVI IRRIGUI ESISTENTI: NUOVI TRATTI PREVISTI A PROGETTO
	DEVIAZIONE CAVI IRRIGUI ESISTENTI: TRATTI DA DISMETTERE O DISMESSI NON PIU' UTILIZZABILI

LEGENDA LAYOUT DI CANTIERE

	PRESENZA - PASSAGGIO FRUITORI LOTTI
	DIVIETO DI SOSTA VEICOLI E AUTOMEZZI
STOP	LIMITE DI ACCESSO PERSONALE CANTIERE
	INGRESSO AUTOMEZZI CANTIERE
	INGRESSI / USCITE UTILIZZABILI DA ADDETTI AI LAVORI
	SERVIZIO IGIENICO (WC CHIMICO) ADDETTI AI LAVORI
	AREA UFFICI E SPOGLIATOI DI CANTIERE
	RICOVERO ATTREZZATURE E ZONA LAVORAZIONI FISSE
	AREA DEPOSITO MATERIALI E RICOVERO MACCHINE OPERATRICI
	DELIMITAZIONE AREA DI CANTIERE CON RECINZIONE METALLICA E RETE ROSSA
	DELIMITAZIONE AREA DI CANTIERE NEW JERSEY + PALETTI CON RETE ROSSA

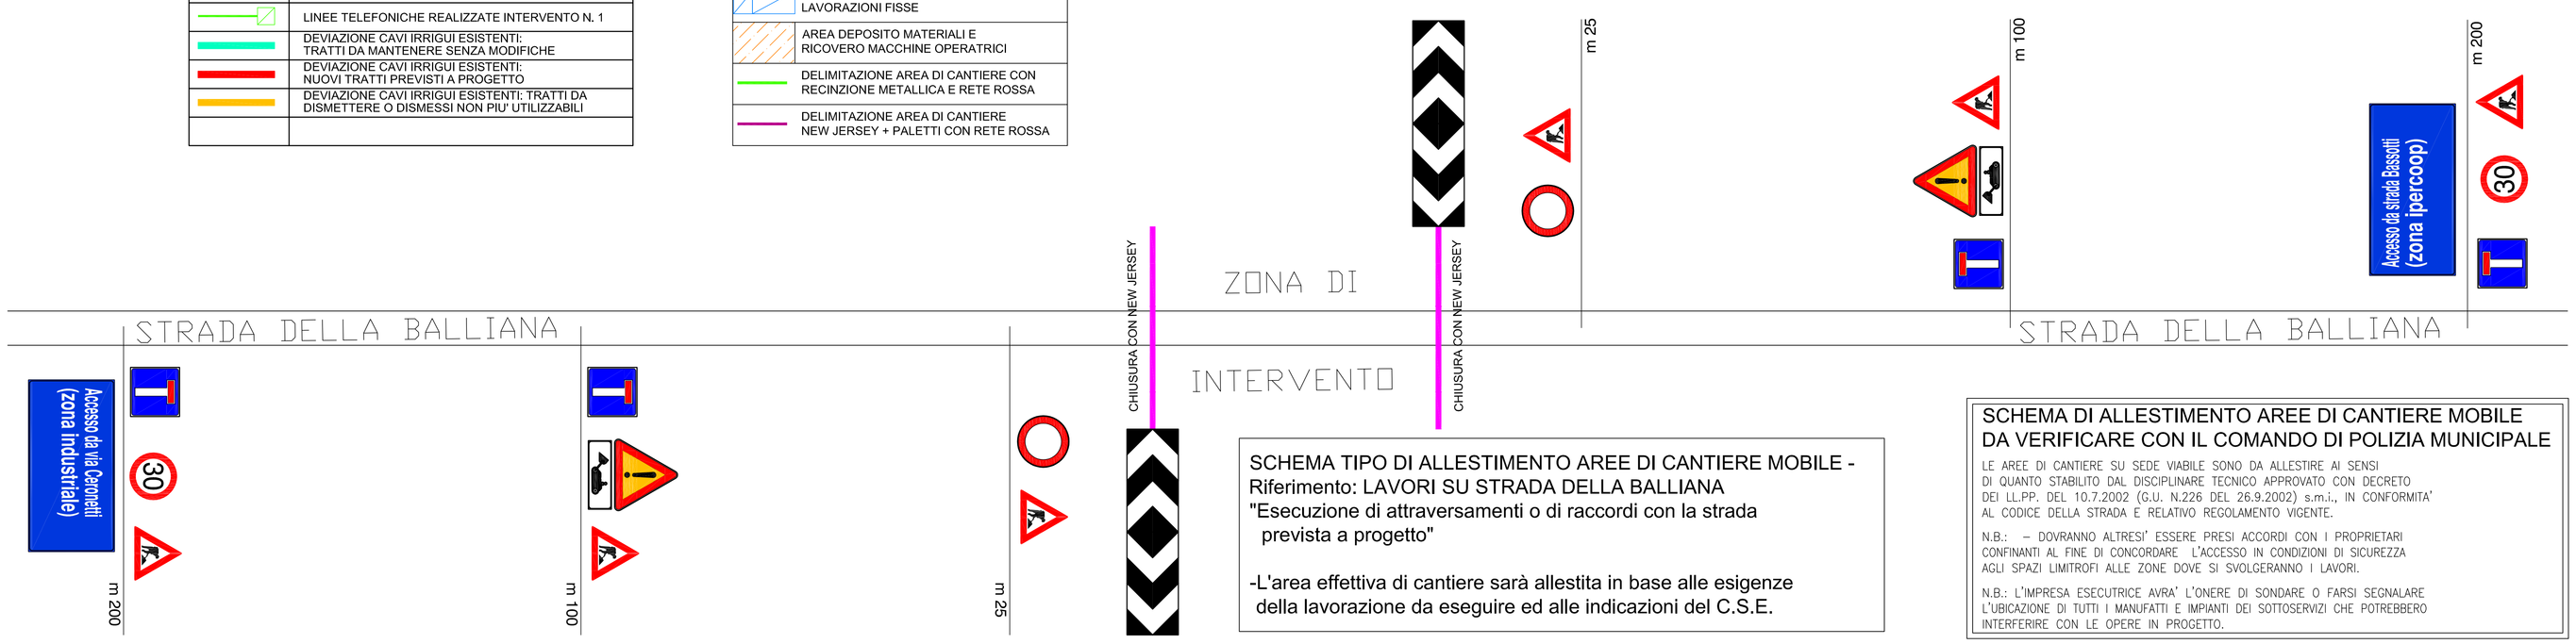

SCHEMA TIPO DI ALLESTIMENTO AREE DI CANTIERE MOBILE -
Riferimento: LAVORI SU STRADA DELLA BALLIANA
"Esecuzione di attraversamenti o di raccordi con la strada prevista a progetto"

-L'area effettiva di cantiere sarà allestita in base alle esigenze della lavorazione da eseguire ed alle indicazioni del C.S.E.

SCHEMA DI ALLESTIMENTO AREE DI CANTIERE MOBILE DA VERIFICARE CON IL COMANDO DI POLIZIA MUNICIPALE

LE AREE DI CANTIERE SU SEDE VIABILE SONO DA ALLESTIRE AI SENSI DI QUANTO STABILITO DAL DISCIPLINARE TECNICO APPROVATO CON DECRETO DEI LL.PP. DEL 10.7.2002 (G.U. N.226 DEL 26.9.2002) s.m.i., IN CONFORMITA' AL CODICE DELLA STRADA E RELATIVO REGOLAMENTO VIGENTE.

N.B.: – DOVRANNO ALTRESI' ESSERE PRESI ACCORDI CON I PROPRIETARI CONFINANTI AL FINE DI CONCORDARE L'ACCESSO IN CONDIZIONI DI SICUREZZA AGLI SPAZI LIMITROFI ALLE ZONE DOVE SI SVOLGERANNO I LAVORI.

N.B.: L'IMPRESA ESECUTRICE AVRA' L'ONERE DI SONDARE O FARSI SEGNALARE L'UBICAZIONE DI TUTTI I MANUFATTI E IMPIANTI DEI SOTTOSERVIZI CHE POTREBBERO INTERFERIRE CON LE OPERE IN PROGETTO.

CITTÀ DI CASALE MONFERRATO

SETTORE GESTIONE URBANA E TERRITORIALE
UFFICIO LAVORI PUBBLICI

PROGETTO DEFINITIVO - ESECUTIVO

OPERE DI URBANIZZAZIONE PIP 5
-LOTTO DI INTERVENTO N. 1 -
"Esecuzione viabilità, acquedotto, fognatura acque bianche e nere"
opere complementari

R.U.P.: Geom. Mario Tabucchi
C.S.P.: Ing. Alessandro Ravazzotto

Piano di sicurezza e coordinamento
LAYOUT DI CANTIERE

REV.	DATA	OGGETTO EDIZIONE	DIS.	VERIF.	RESAME
00		EDIZIONE INIZIALE	00	00	00

FILE :	TAVOLA N.:	REV:	SCALA :
	05B - ALLEGATO "A" AL PSC	00	__:__