


LEGENDA

	PERIMETRO DEL P.I.P. S
	SUPERFICIE TERRITORIALE DEL P.I.P. S
	VIABILITA' REALIZZATA - LOTTO DI INTERVENTO N. 1
	VIABILITA' DA REALIZZARE IN PROGETTO "OPERE COMPLEMENTARI"

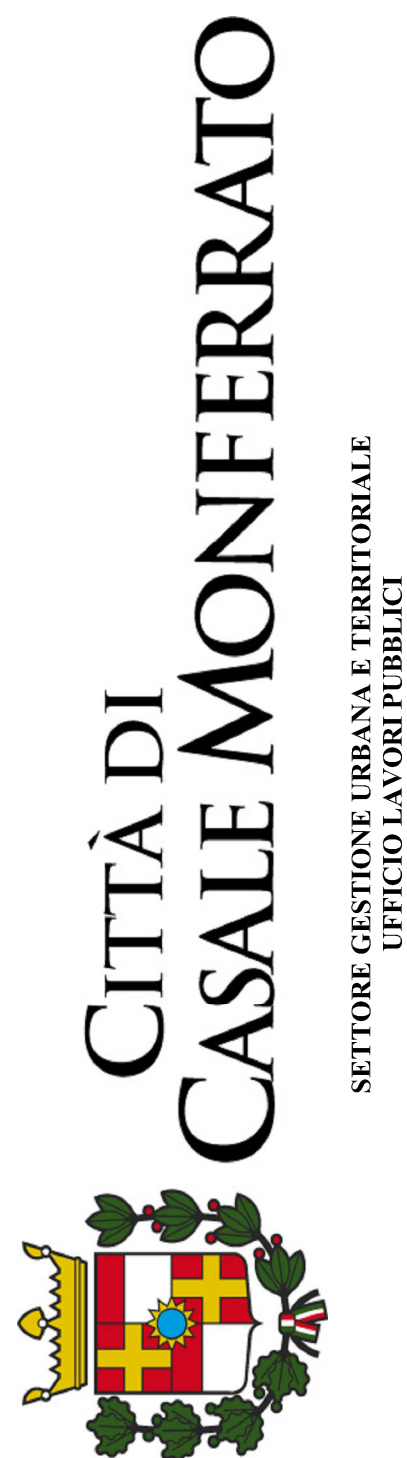

PROGETTO DEFINITIVO - ESECUTIVO

OPERE DI URBANIZZAZIONE PIP 5  
- LOTTO DI INTERVENTO N. 1 -  
"Esecuzione viabilità, acquedotto, fognatura acque bianche e nere"  
opere complementari

R.U.P.:	Geom. Mario Tassinari	Rilievi Planoclimetrici:	
Progettista:	Ing. Alessandro Favazzolo	Vista aerea - Individuazione planimetrica - Individuazione su mappa catastale	
REV.	DATA	EDIZIONE INDICE	00
FILE :		OGGETTO EDIZIONE	00
		DS.	VERB.
		TAVOLA N.:	REV.
		SCALA :	00
		E03A - ELABORATI GRAFICI	00