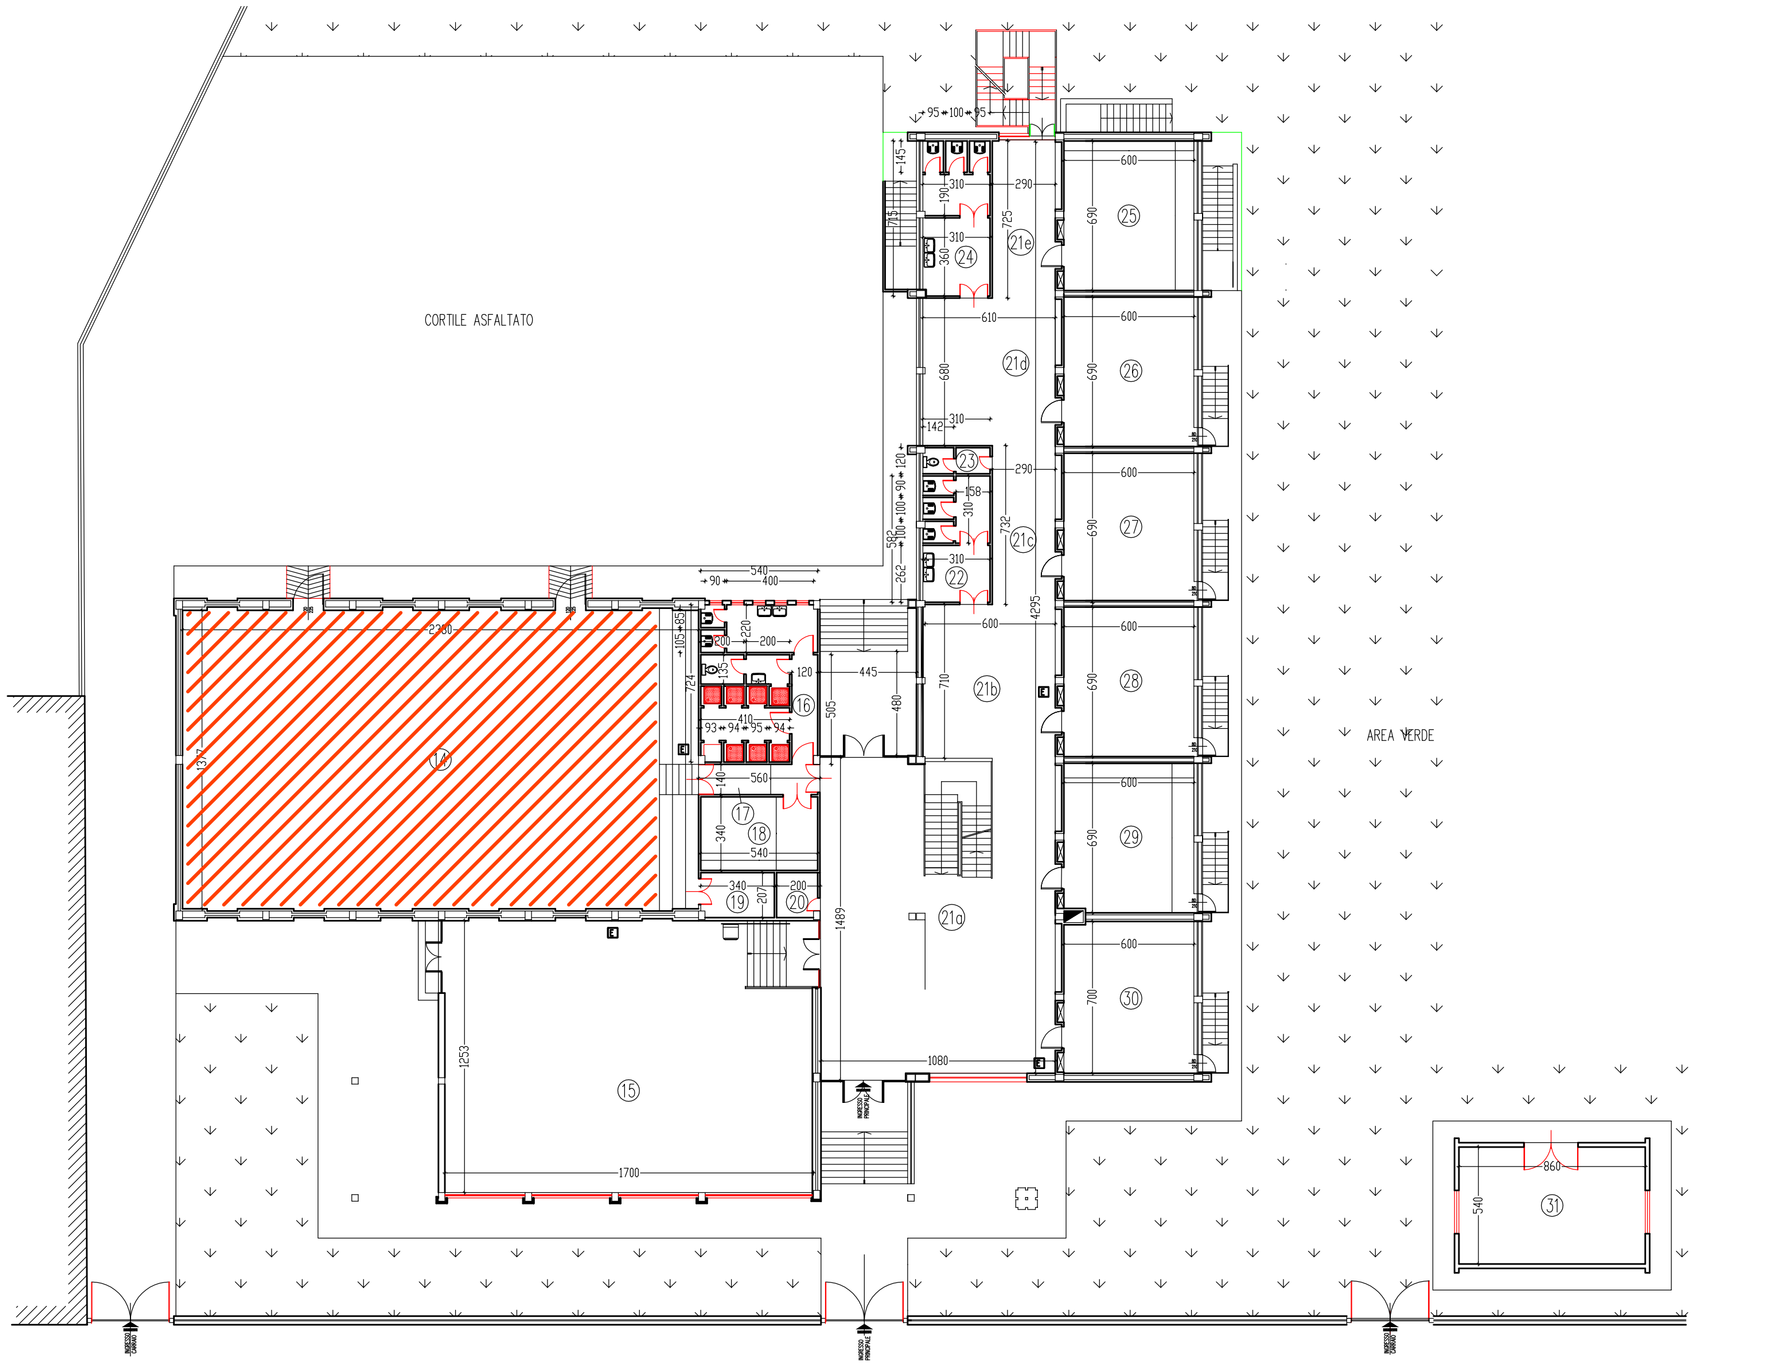

CITTÀ DI CASALE MONFERRATO
Settore Gestione Urbana e Territoriale

MANUTENZIONE STRAORDINARIA - RECUPERO E RISANAMENTO CONSERVATIVO EDIFICI SCOLASTICI COMUNALI
E.A. 2016

PROGETTO DEFINITIVO/ESECUTIVO

LAVORI IN PROGETTO ELEMENTARE BISTOLFI

scala INDICATA	lav. n.
data 07 Novembre 2016	tav. n. 02
	sost. n.
DISEGNATORE	
IL PROGETTISTA Geom. Davide Cantamessa	
IL R.U.P. Geom. Mario Tabucchi	

PAVIMENTAZIONE PALESTRA DA SOSTITUIRE

Scuola Elem."BISTOLFI"

PIANTA PIANO RIALZATO

SCALA 1:200