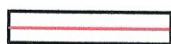


COMUNE DI CASALE MONFERRATO
COLLEGIO CONVITTO MUNICIPALE TREVISO

Individuazione Planimetria
Stralcio Fotogrammetrico 1:5000

**COMPENDIO IMMOBILIARE OGGETTO DI VALUTAZIONE**

INDIVIDUAZIONE PATRIMONIO IMMOBILIARE

Estratto planimetrico Catastale
scala 1:500

COMPENDIO DI PAZZA CASTELLO

A - FABBRICATO DI TRE PIANI F.T.

B - FABBRICATO DI DUE PIANI F.T.

C - FABBRICATO DI DUE PIANI CON AMMEZZATO



Via Alessandria

Via Aporti

Piazza Castello

Chiesa Santa Caterina


Via Trevigi

- PORZIONE OGGETTO DI ALIENAZIONE
- N.2 AUTORIZZAZIONE CON POSSIBILE RISCATTO
- PORZIONE ESCLUSA DA ALIENAZIONE (FORESTERIA)



COMUNE DI CASALE MONFERRATO
COLLEGIO CONVITTO MUNICIPALE TREVISIO
- CESPITE DI PIAZZA CASTELLO

P.R.G.C. - STRALCIO PLANIMETRICO
scala 1:2000

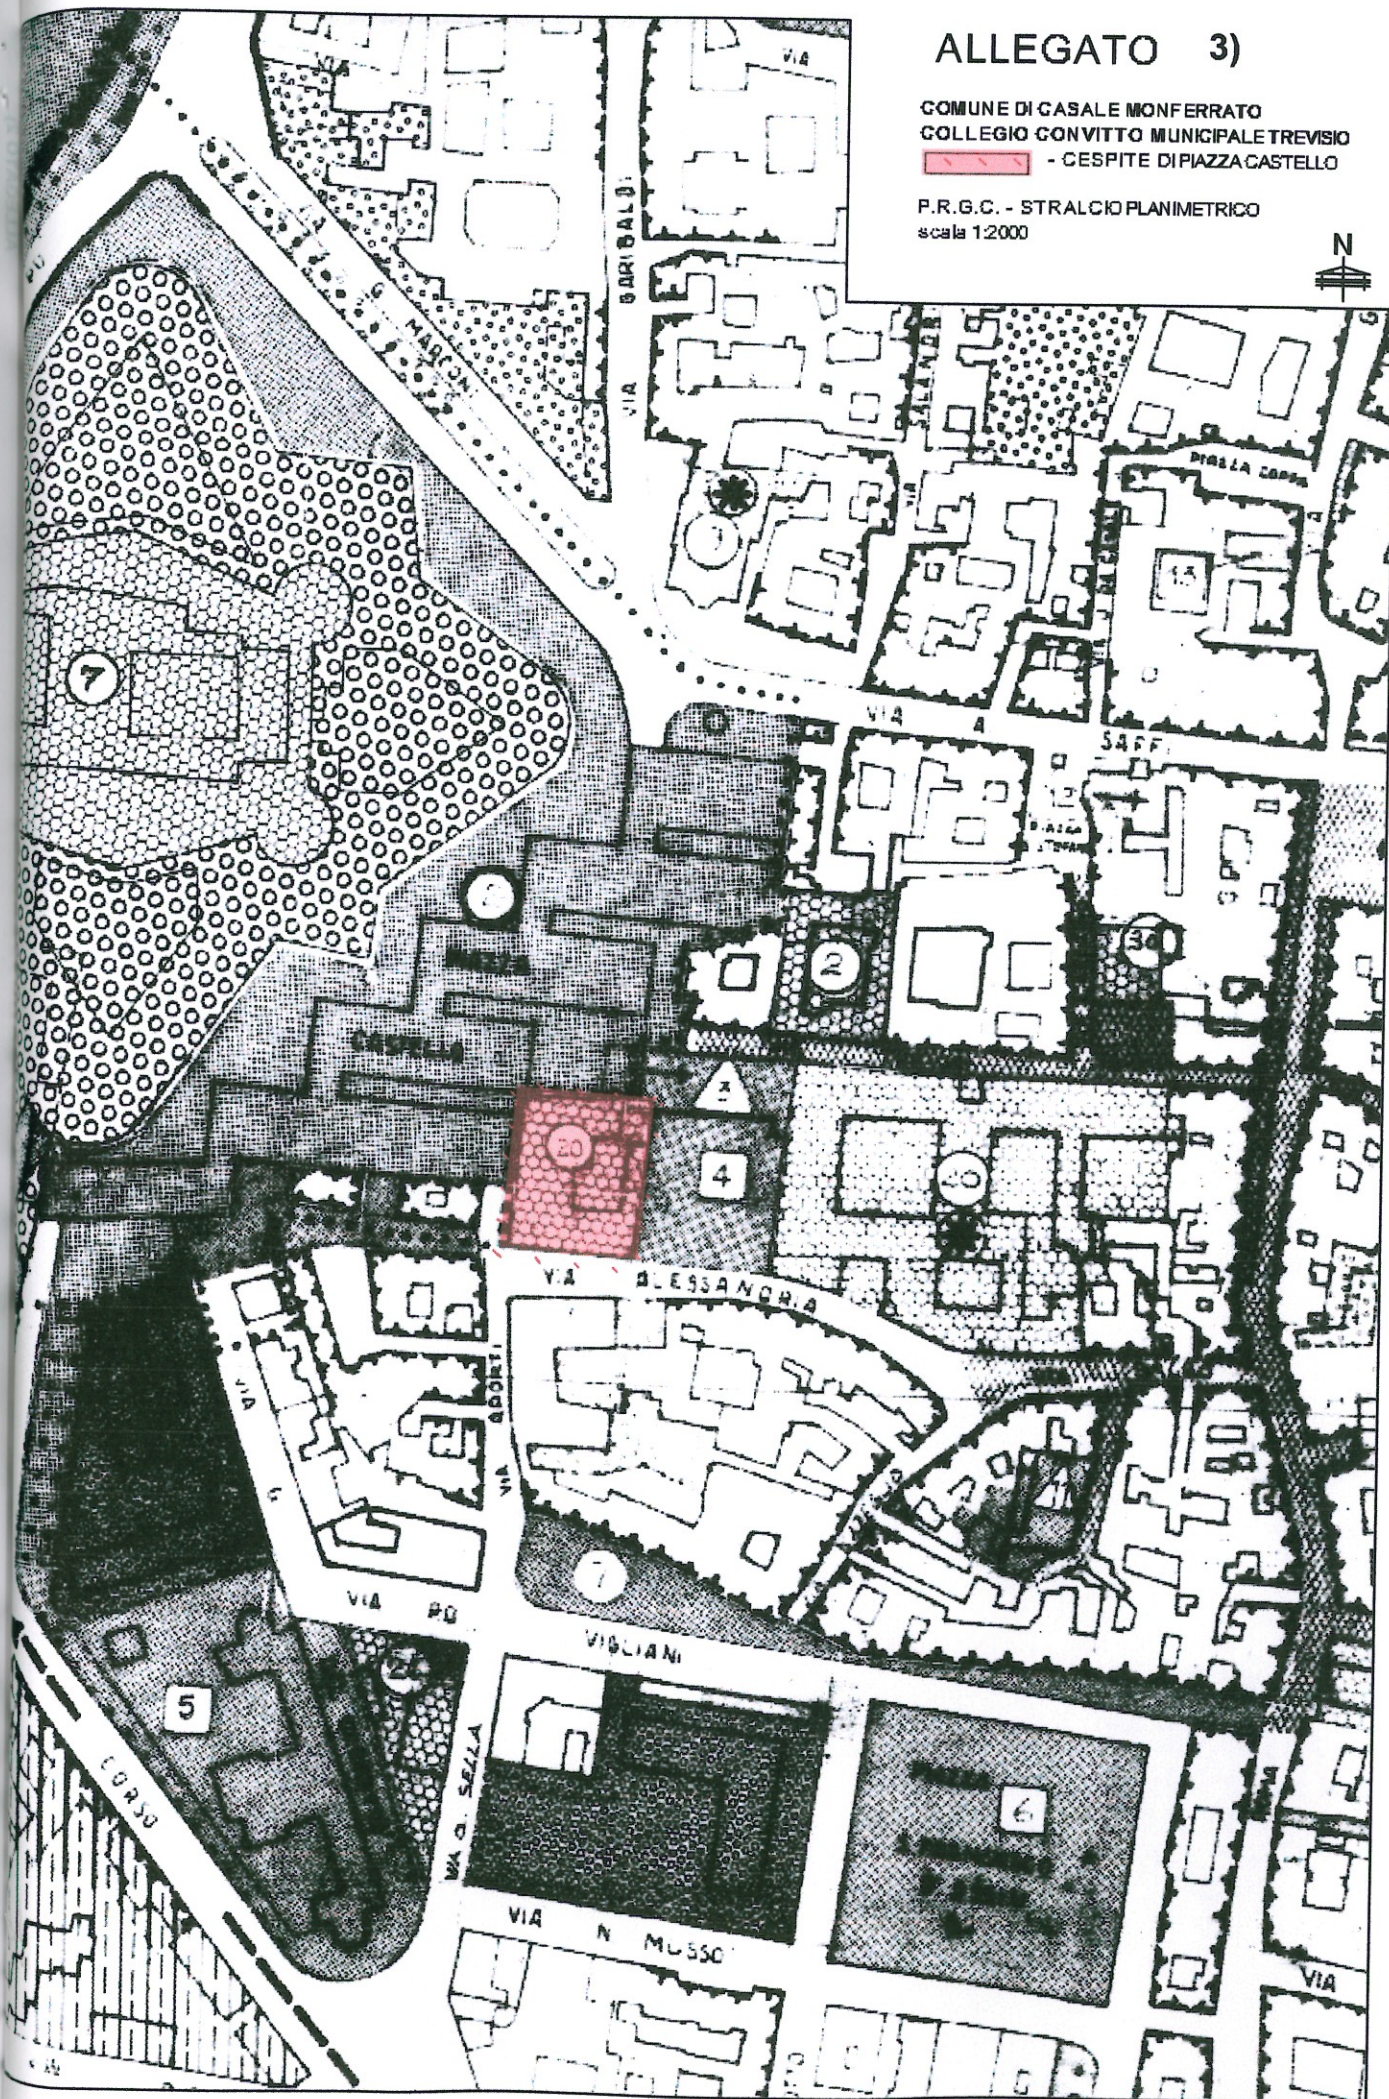

ALLEGATO 4

1 Particella: 4981

E=7800



Comune: CASALE MONFERRATO
Foglio: 36 All: E
Scala originale: 1:500
Dimensione cornice: 133.500 x 94.500 metri
23-Giu-2015 18:41
Prot. n. T304043/2015

