


LEGENDA

	Tubo dreno in PVC microfessurato Ø150 mm
	Tubo in PVC collettore acque bianche secondario Ø200 mm
	Tubo in PVC collettore acque bianche principale Ø315 mm
	Tubo in PVC collettore acque nere Ø315 mm
	Pozzetto caditoia 40X40 cm
	Pozzo d'ispezione Ø interno 100 cm

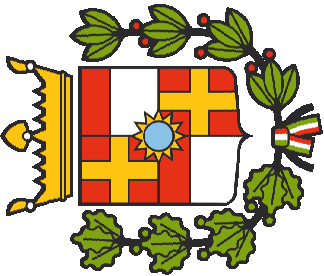

CITTÀ DI CASALE MONFERRATO

SETTORE TUTELA AMBIENTE

SIN DI CASALE MONFERRATO

LAVORI DI BONIFICA - MESSA IN SICUREZZA
DELL'AREA EX PIEMONTESE - AREA "B"

DATA
15/01/2018

AGGIORNAMENTO

TAVOLA N°
5

SCALA DEL DISEGNO
Varie

FILE:

ELABORATI GRAFICI

SISTEMA DRENAGGIO E FOGANTURA

PROGETTO
ESECUTIVO

R.U.P.: F.to Arch. Chiara Fonaro

PROGETTISTI: F.to Geom. Bibiana Zavattaro
F.to Geom. Roberto Mariniotti

DIRETTORE LAVORI: F.to Geom. Roberto Mariniotti

DIRETTORE ESECUTIVO: F.to Geom. Bibiana Zavattaro

IL DIRIGENTE: F.to Arch. Piercarla Coggiola

MODIFICHE
AGGIORNAMENTI

AGGIORNAMENTO N°

DATA

1- EMISSIONE

15/01/2018

CONTROLLO


REDA

DISEGNATORE

CONTROLLO

APPROVAZIONE

SEZIONE AA'
Scala 1:50

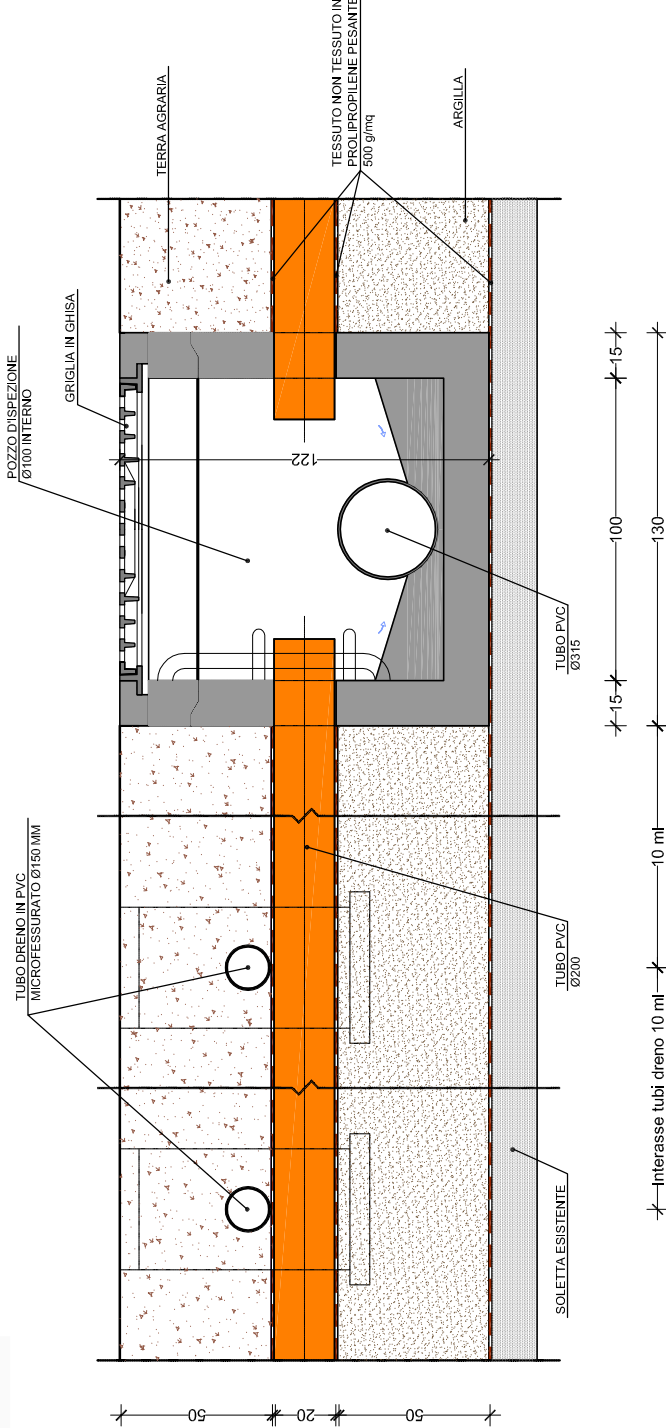

SEZIONE BB'
Scala 1:50

