PLANIMETRIA DI PROGETTO
OPERE DI CONFINAMENTO E
MESSA IN SICUREZZA
Scala 1:500

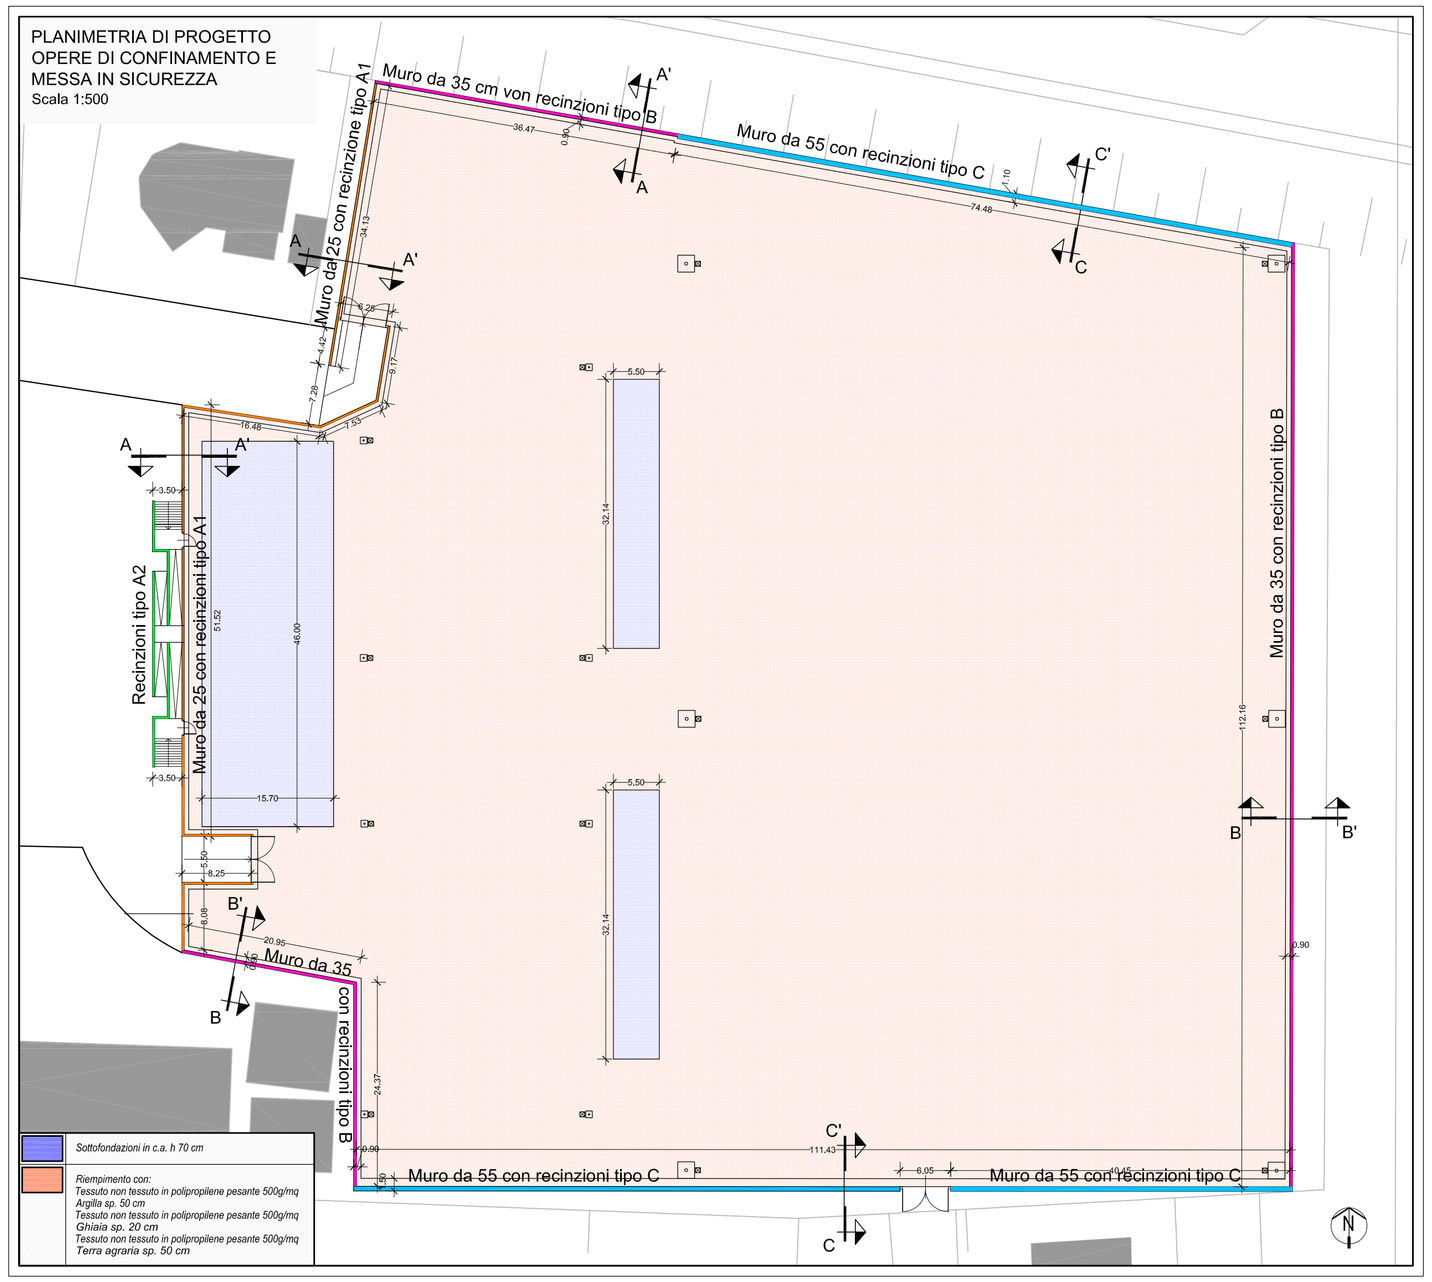

Sottofondazioni in c.a. h 70 cm

Riempimento con:
Tessuto non tessuto in polipropilene pesante 500g/mq
Argilla sp. 50 cm
Tessuto non tessuto in polipropilene pesante 500g/mq
Ghiaia sp. 20 cm
Tessuto non tessuto in polipropilene pesante 500g/mq
Terra agraria sp. 50 cm

SEZIONE AA' - MURI DA 25 cm
Scala 1:25

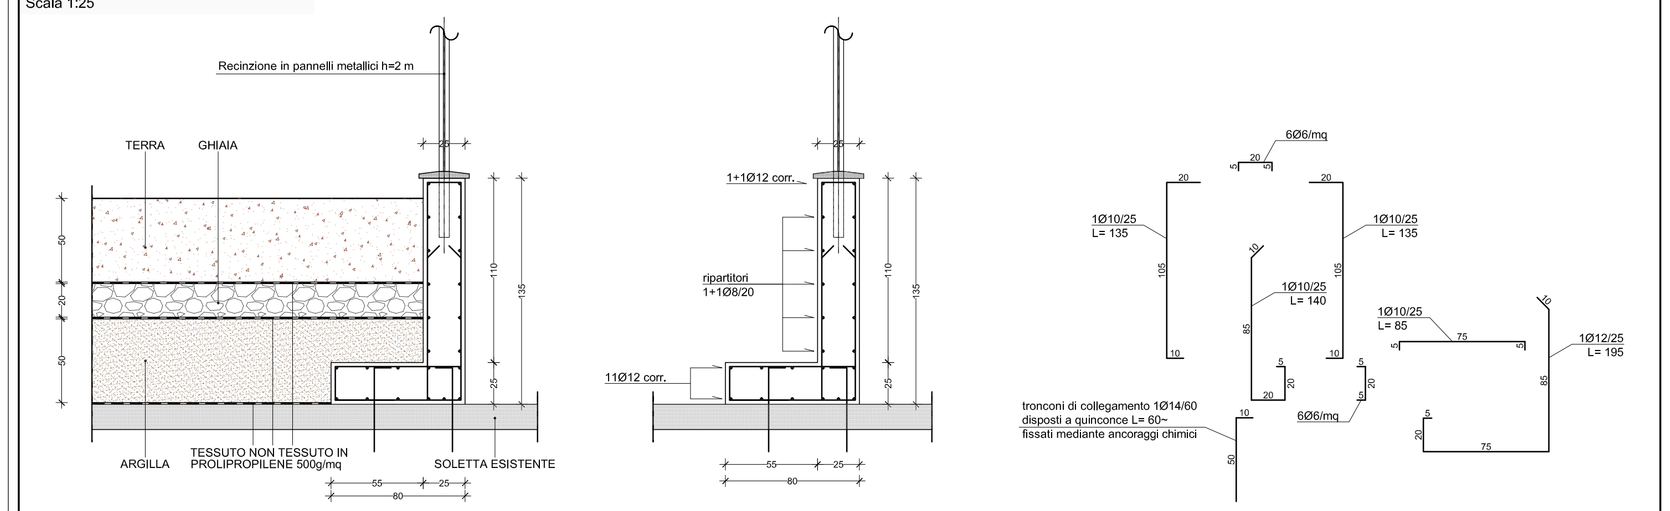

SEZIONE BB' - MURI DA 35 cm
Scala 1:25

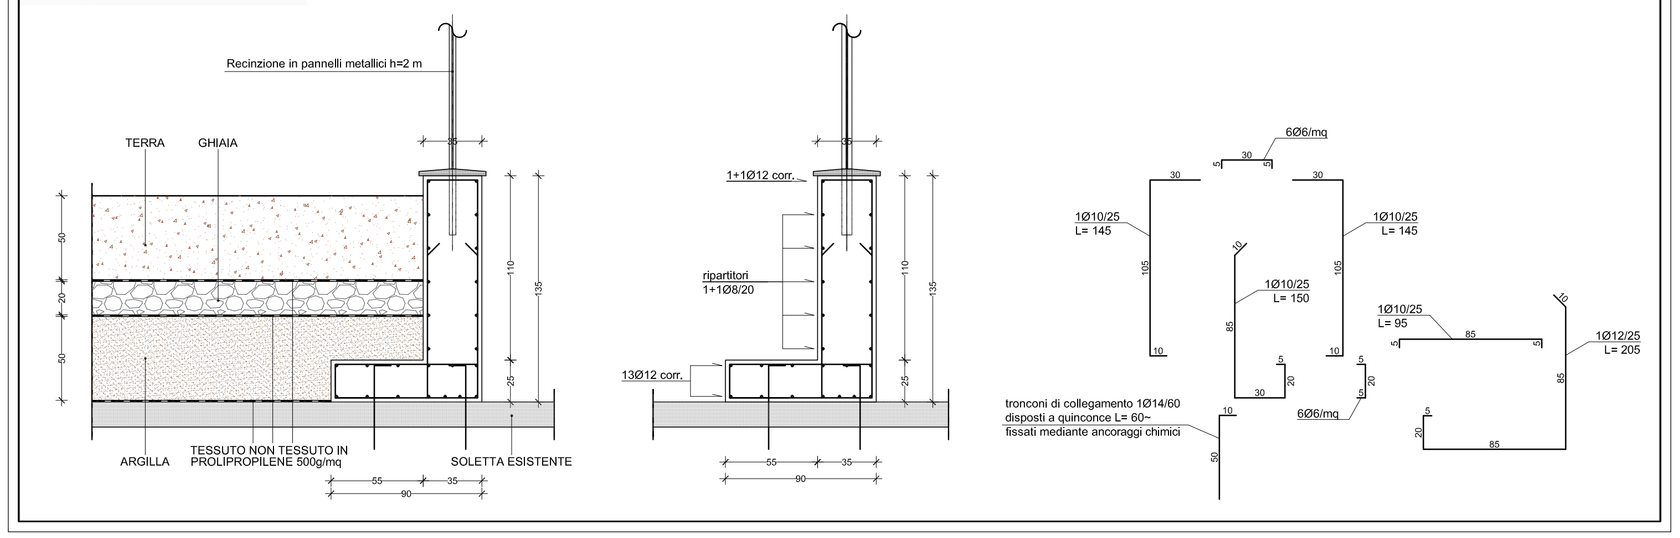

RECINZIONE TIPO A1
Scala 1:50

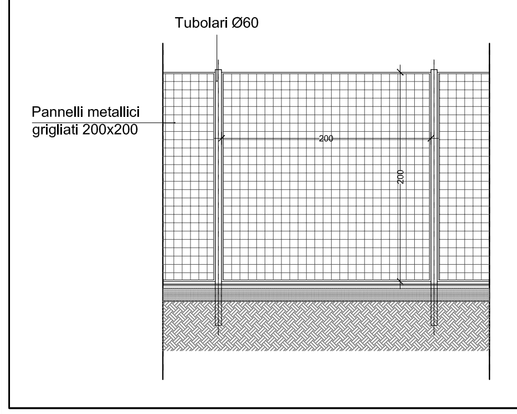

RECINZIONE TIPO B
Scala 1:50

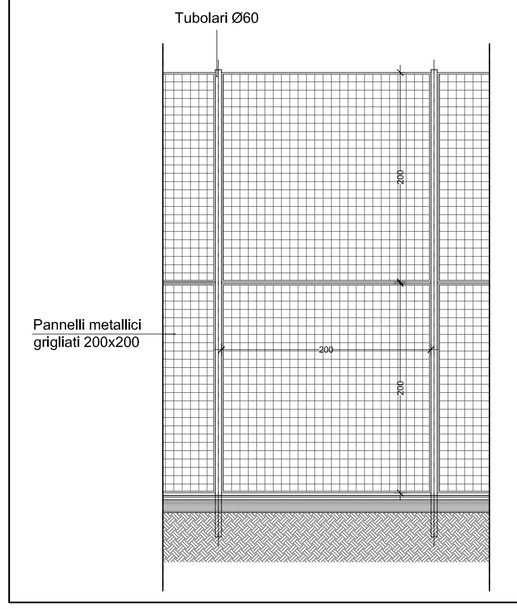

SEZIONE CC' - MURI DA 55 cm
Scala 1:25

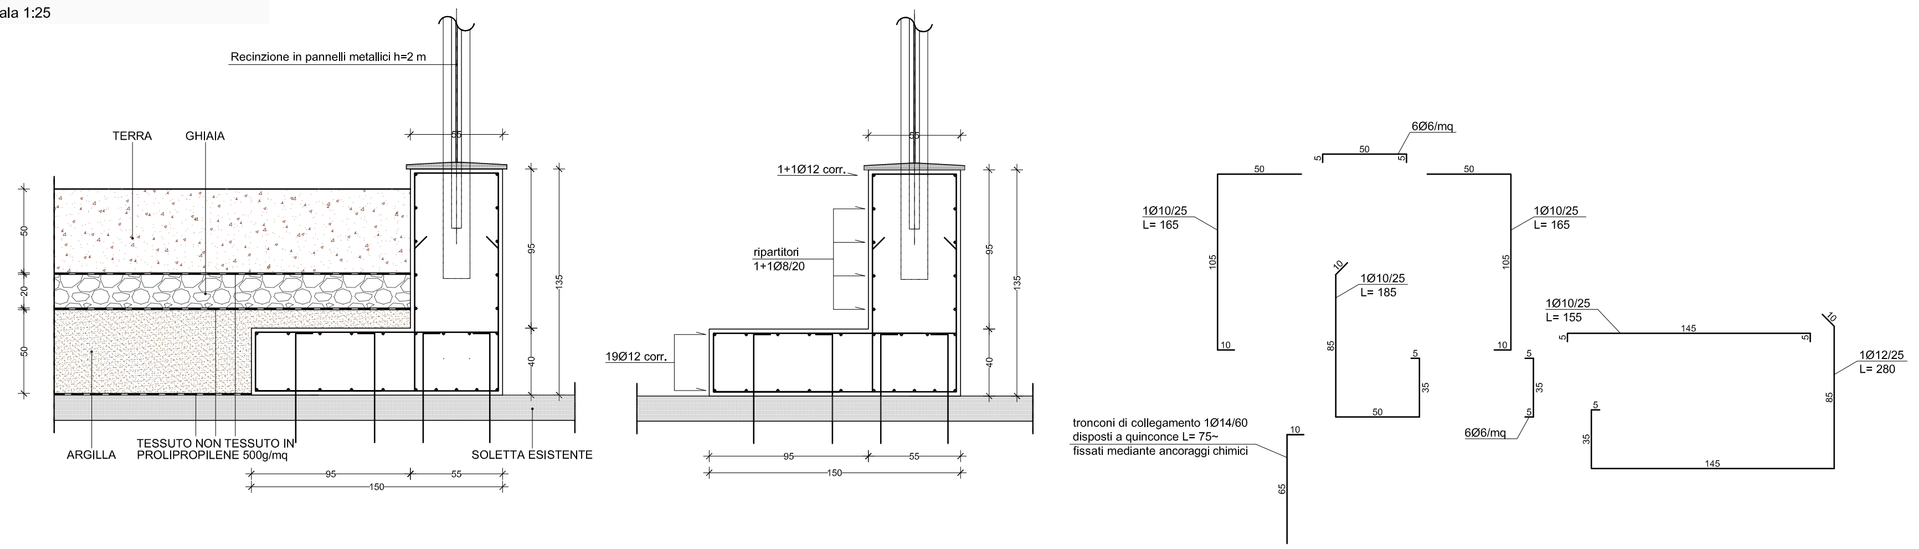

RECINZIONE TIPO C
Scala 1:50

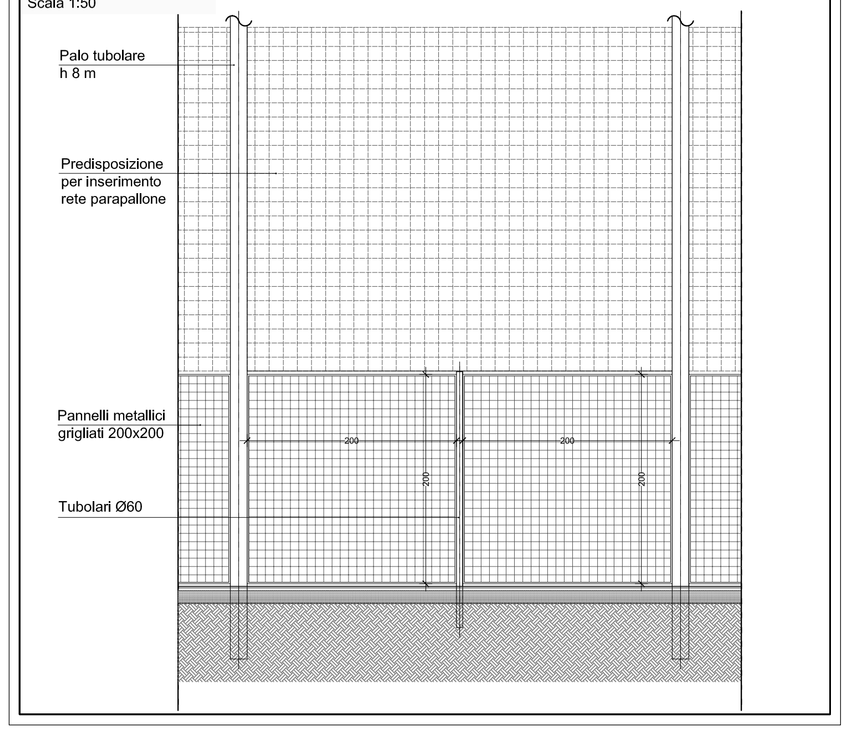

CANCELLI CARRABILI
Scala 1:50

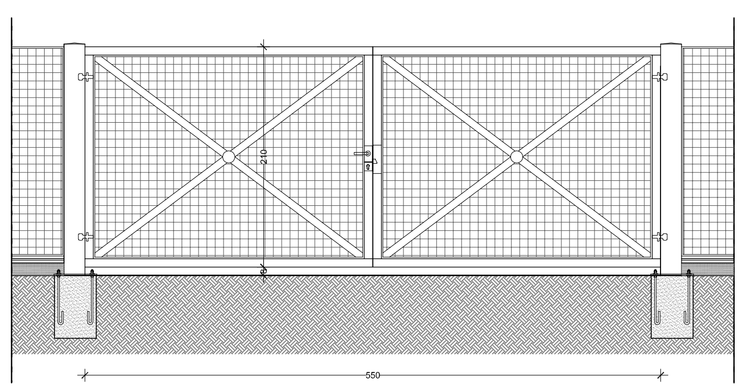

CANCELLI PEDONALI
Scala 1:50

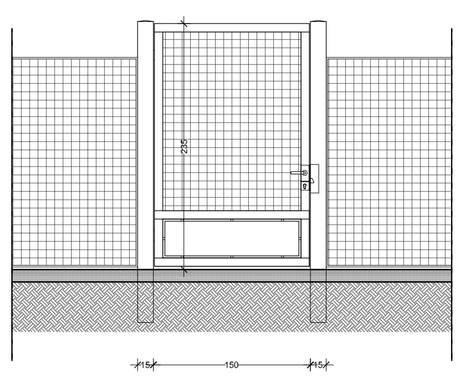

RECINZIONE TIPO A2
Scala 1:50

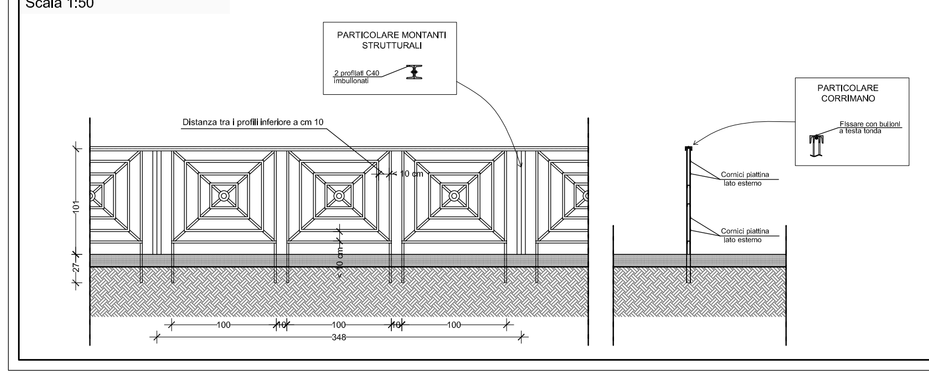

CITTÀ DI
CASALE MONFERRATO

SETTORE TUTELA AMBIENTE

SIN DI CASALE MONFERRATO
LAVORI DI BONIFICA - MESSA IN SICUREZZA
DELL'AREA EX PIEMONTESE - AREA "B"

DATA 15/01/2018

AGGIORNAMENTO

PROGETTO ESECUTIVO

ELABORATI GRAFICI

TAVOLA N° 4

OPERE DI CONFINAMENTO E MESSA IN SICUREZZA

SCALA DEL DISEGNO Varie

FILE :

R.U.P.: F.to Arch. Chiara Fornaro

PROGETTISTI: F.to Geom. Bibiana Zavattaro
F.to Geom. Roberto Martinotti

DIRETTORE LAVORI: F.to Geom. Roberto Martinotti

DIRETTORE ESECUTIVO: F.to Geom. Bibiana Zavattaro

IL DIRIGENTE: F.to Arch. Piercarla Coggiola

MODIFICHE AGGIORNAMENTI	AGGIORNAMENTO N.	I - EMISSIONE		
	DATA	15/01/2018		
CONTROLLO		DISEGNATORE	CONTROLLO	APPROVAZIONE
	FIRMA			