

PLANIMETRIA DI PROGETTO OPERE EDILI PER  
IMPIANTO ILLUMINAZIONE E ALLACCI ALLE UTENZE  
Scala 1:500

Canale Lanza


← agli allacci esistenti sulla via Oggero

LEGENDA

	Cavidotto Enel con 2 tubi in PEAD Ø110 mm
	Fondazione pali per IP con pozzetto
	Pozzetto di linea IP ispezionabile 50x50 cm
	Cavidotto utenza acqua
	Cavidotto utenza gas
	Cavidotto utenza fibra



FONDAZIONE CON POZZETTO  
PER PALO ILLUMINAZIONE  
Scala 1:20

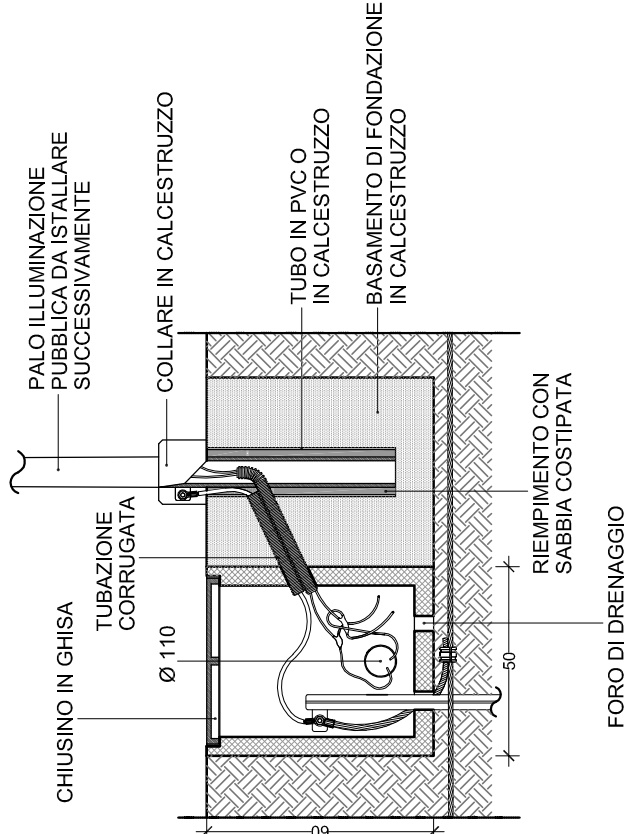

SEZIONE STRADALE AA' SU LINEE DI ADDUZIONE  
ACQUEDOTTO, ELETTRICA, FIBRA, GAS  
Scala 1:50

