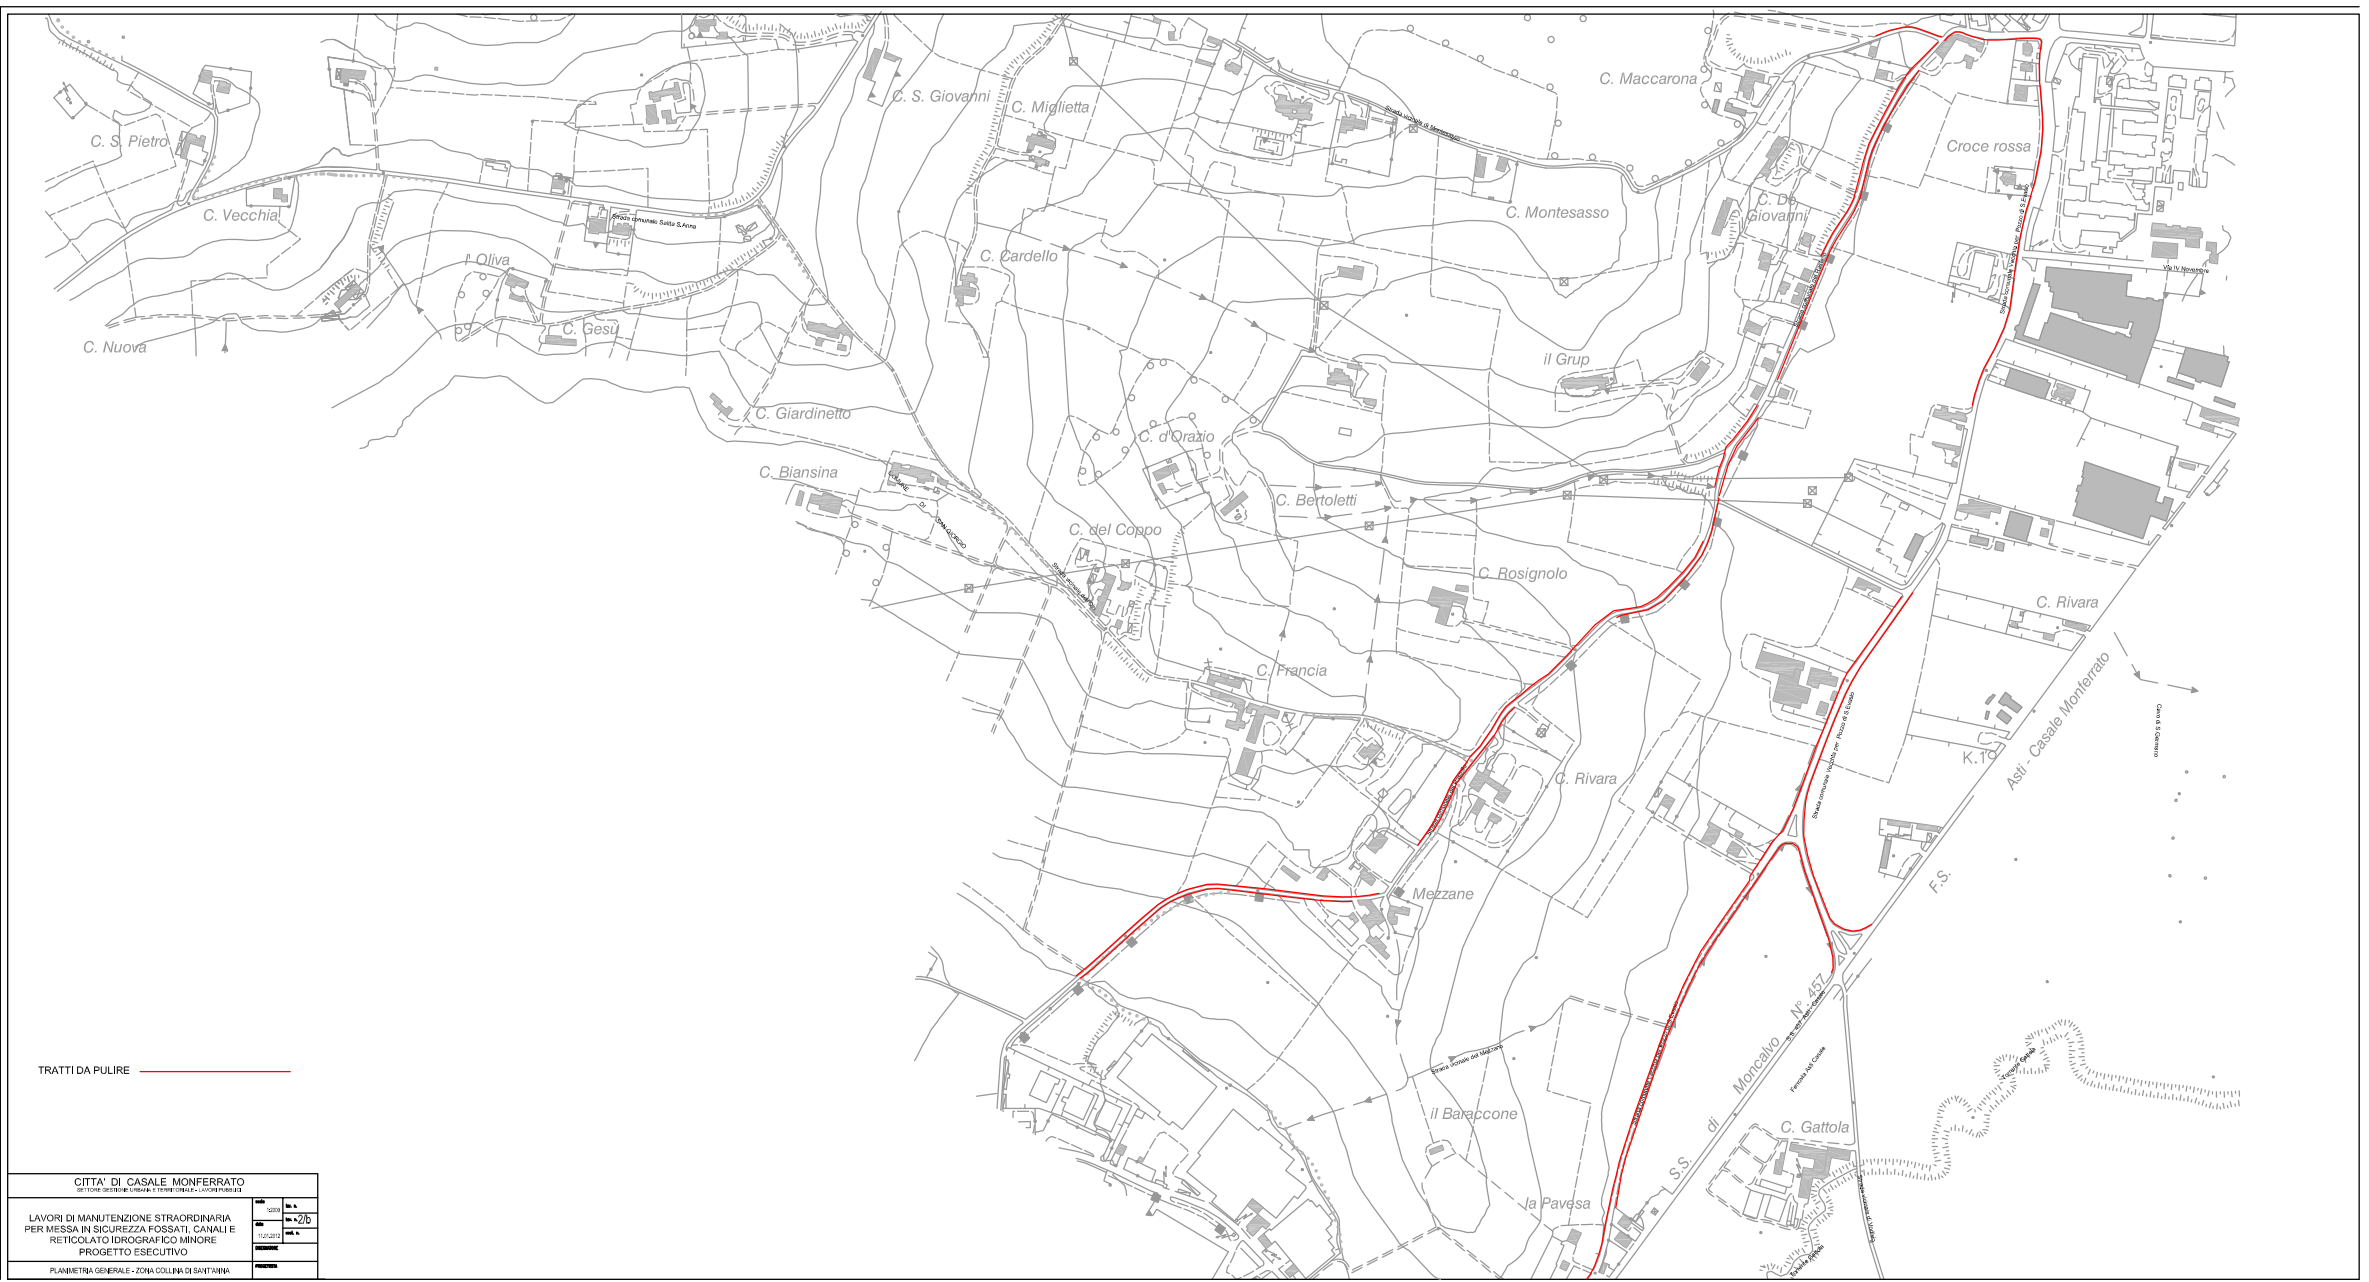

CITTA' DI CASALE MONFERRATO

LAVORI DI MANUTENZIONE STRAORDINARIA PER MESSA IN SICUREZZA FOSSATI, CANALI E RETICOLATO IDROGRAFICO MINORE
PROGETTO ESECUTIVO

TAV. N. 4/b

PLANIMETRIA GENERALE - ZONA COLLINA DI SANT'ANNA