PARTICOLARI PAVIMENTAZIONI

Scala 1:10

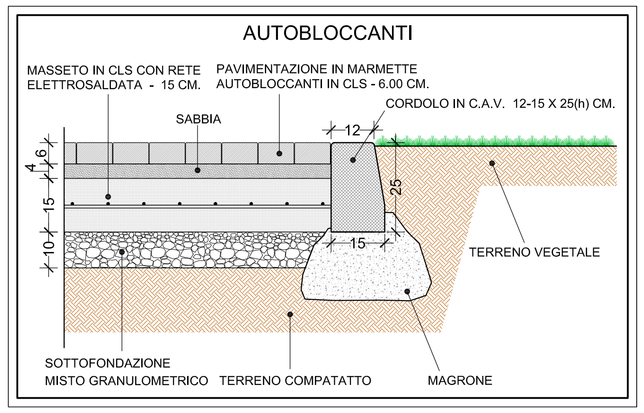

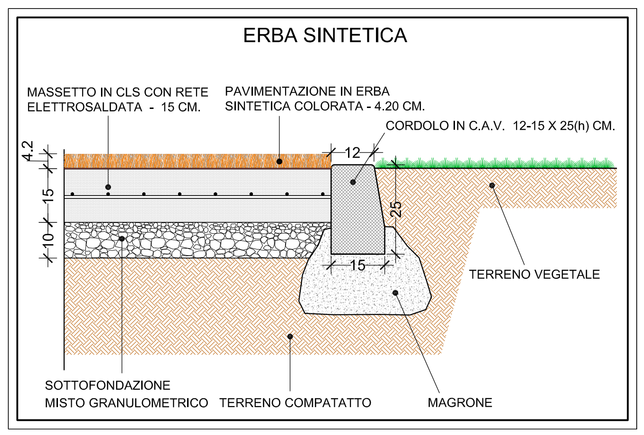

PROGETTO

Scala 1:100

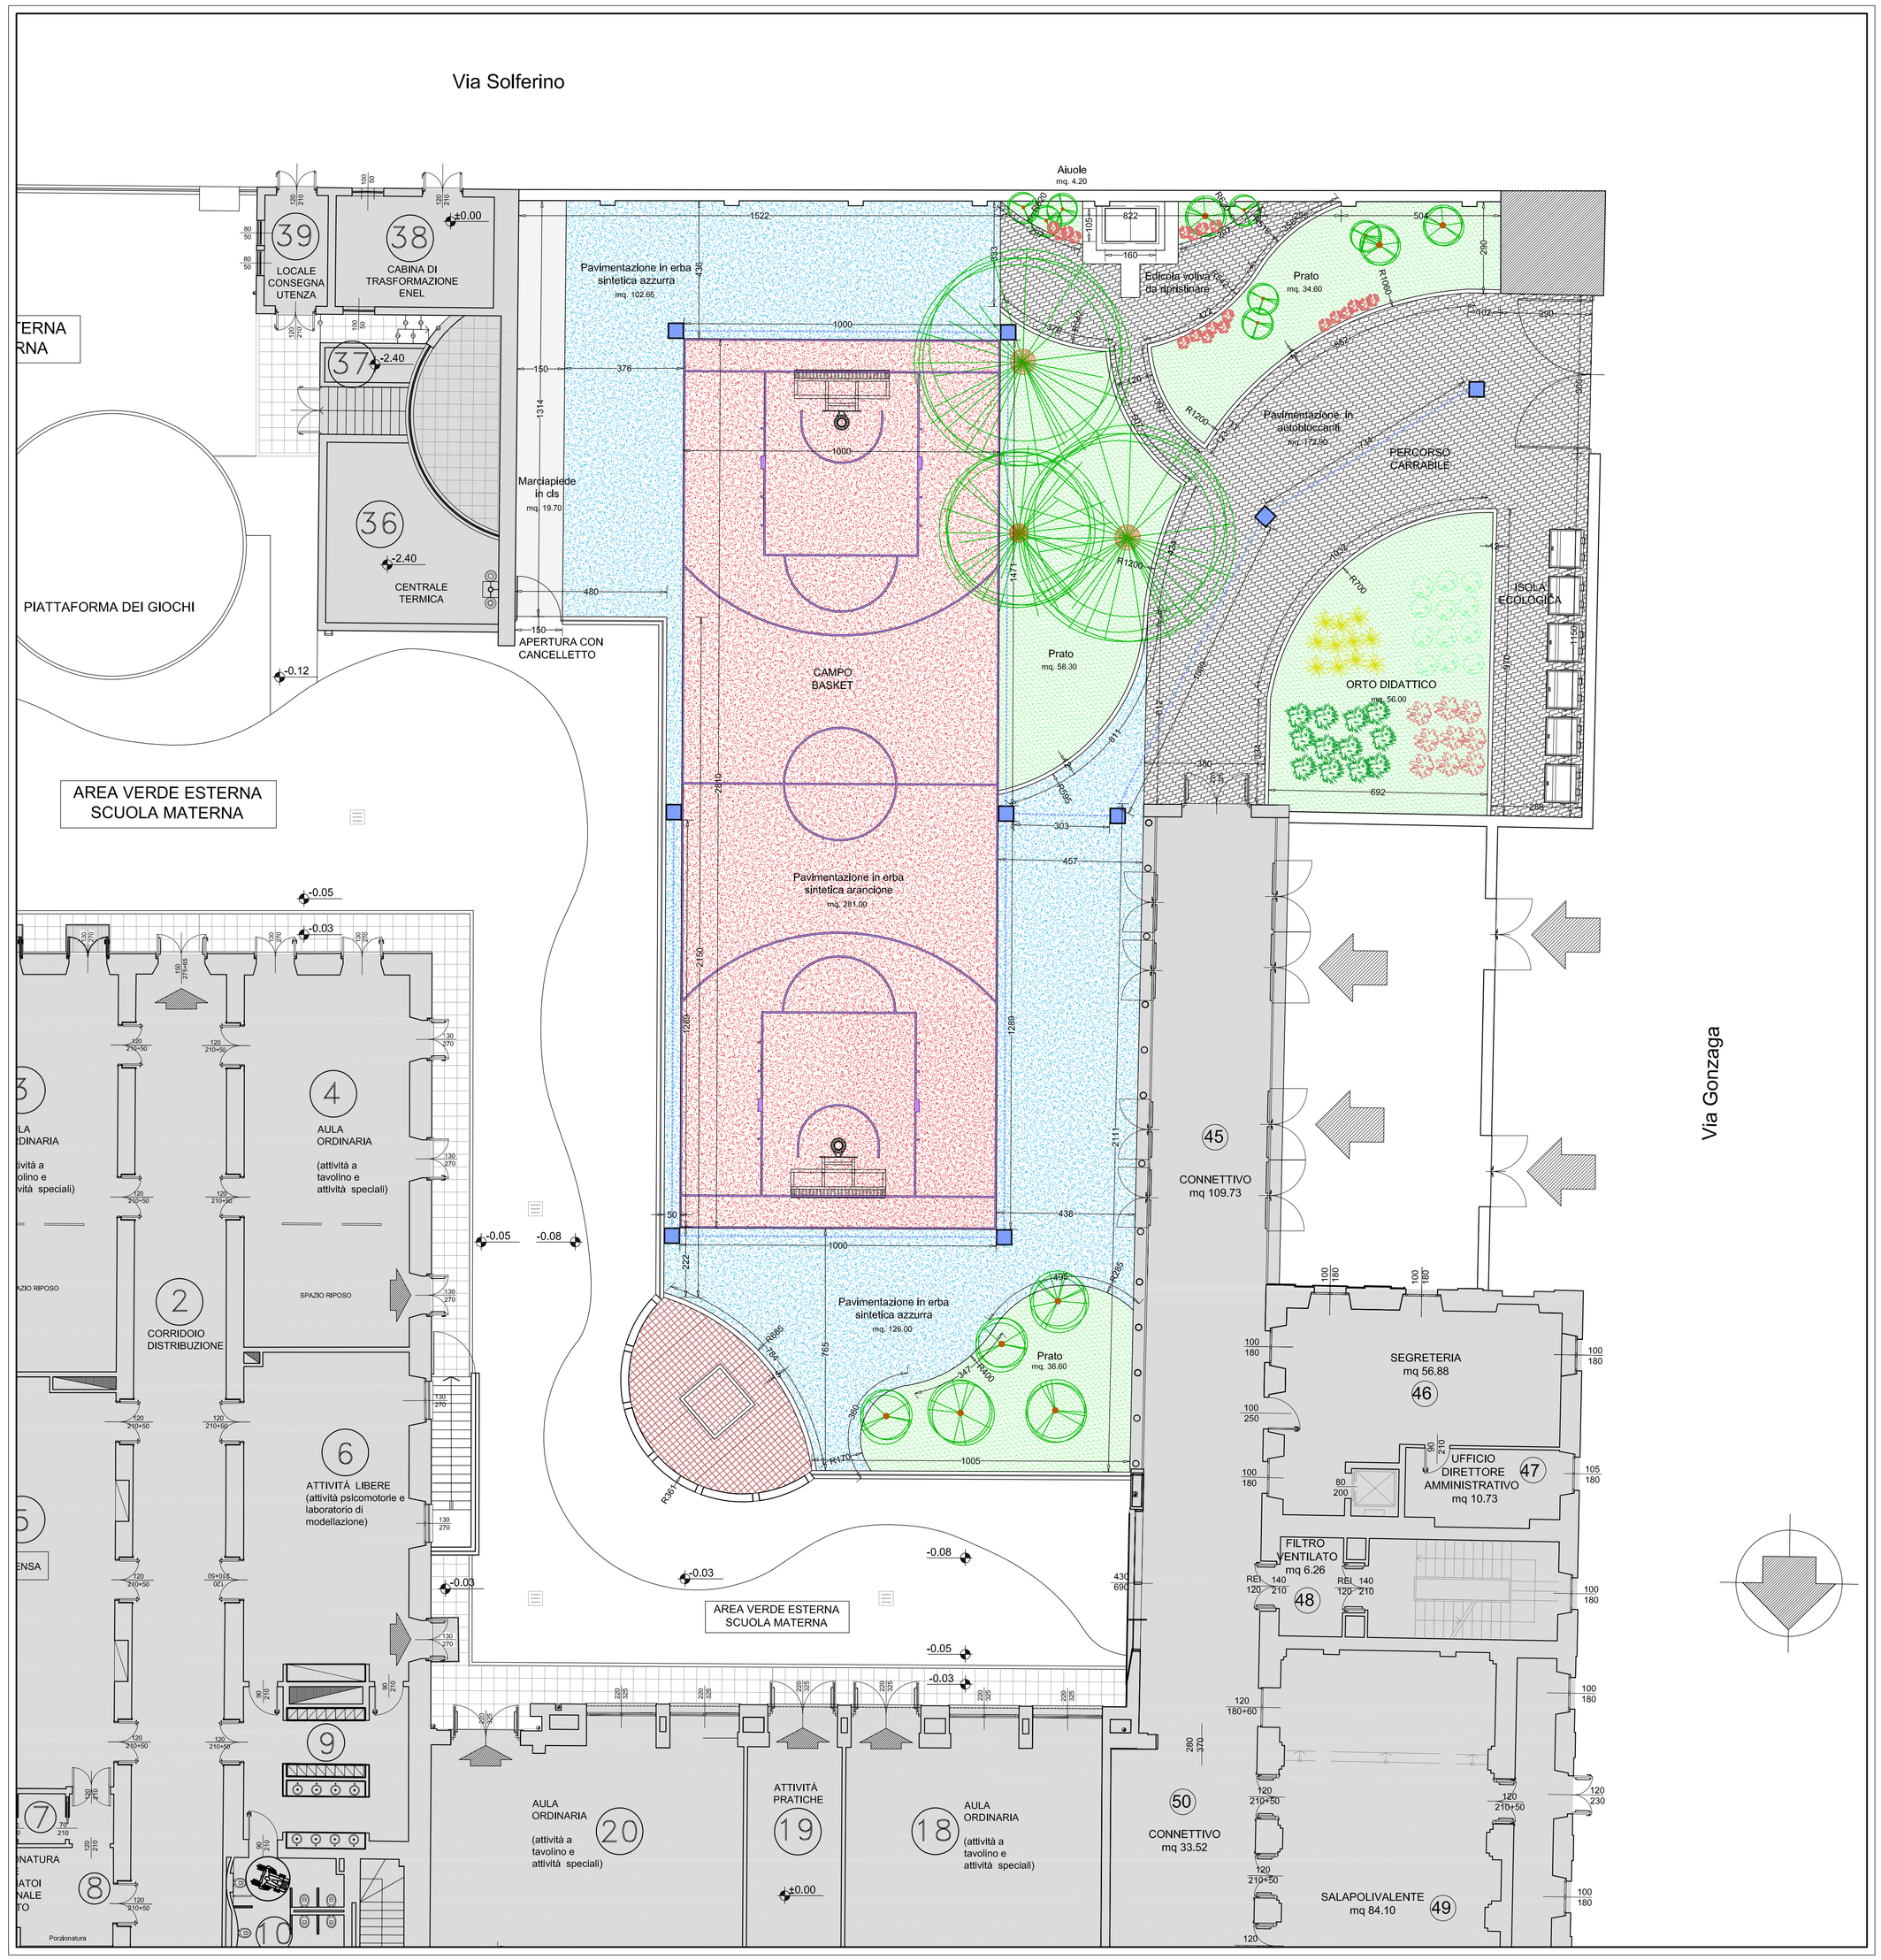

CITTÀ DI
CASALE MONFERRATO

SETTORE TUTELA AMBIENTE

SERVIZIO GIARDINI

SISTEMAZIONE AREE GIOCO SCOLASTICHE

RIQUALIFICAZIONE AREA ESTERNA
SCUOLA MEDIA "LEARDI"

DATA 15/01/2018

AGGIORNAMENTO

PROGETTO DEFINITIVO-ESECUTIVO

ELABORATI GRAFICI

PROGETTO

TAVOLA N° 2

SCALA DEL DISEGNO VARIE

FILE :

PROGETTISTA: F.to Arch. Chiara Fornaro

R.U.P.: F.to Geom. Roberto Martinotti

D.L.: F.to Arch. Chiara Fornaro

DIRIGENTE: F.to Arch. Piercarla Coggiola

MODIFICHE AGGIORNAMENTI	AGGIORNAMENTO N.	1 - EMISSIONE		
	DATA	15/01/2018		
CONTROLLO	FIRMA	DISEGNATORE	CONTROLLO	APPROVAZIONE