





AEROFOTOGRAMMETRIA - scala 1/2000

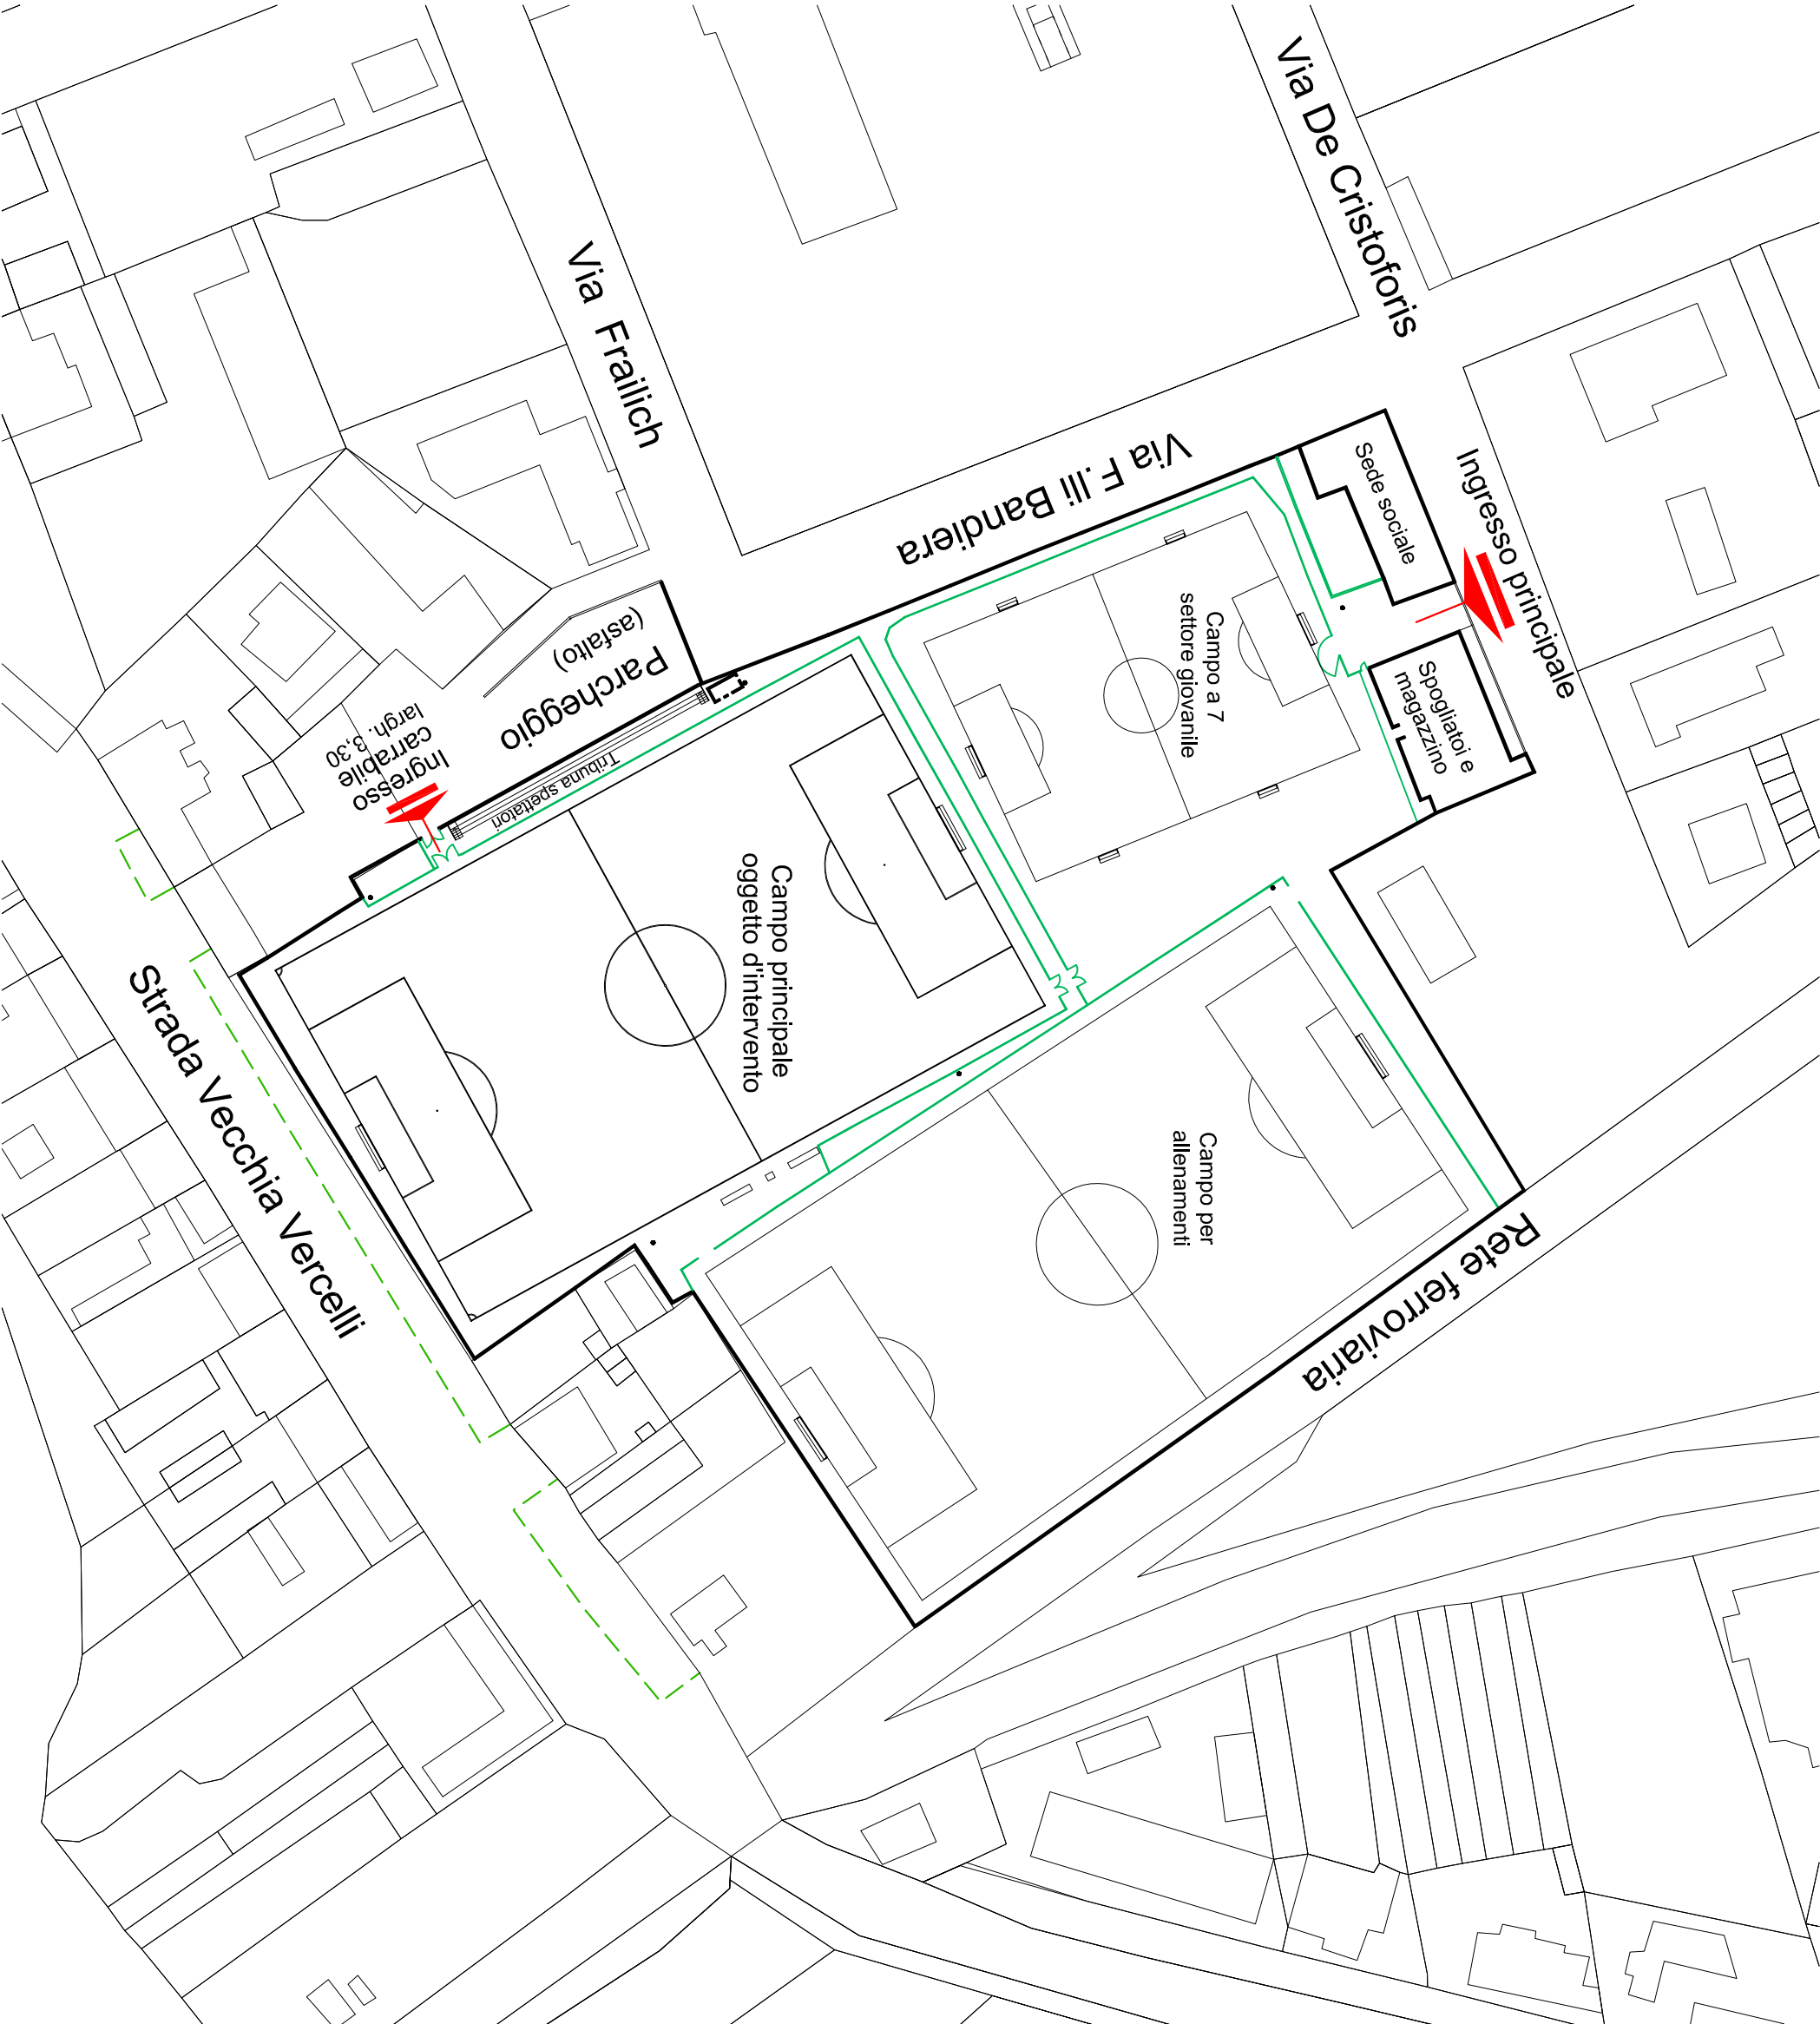

PLANIMETRIA - scala 1/1000

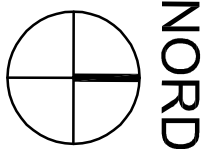

NORD



CITTÀ DI

CASALE MONFERRATO

Settore Gestione Urbana e Territoriale

scala

1/2000

1/1000

lov. n.

OGGETTO
RIQUALIFICAZIONE CON SOSTITUZIONE DEL
MANTO IN ERBA NATURALE CON NUOVO IN
MATERIALE SINTETICO DI UN CAMPO DA CALCIO
PRESSO L'IMPIANTO SPORTIVO "E. BIANCHI"

PROGETTO ESECUTIVO
Planimetria generale

IL PROGETTISTA

Arch. Paolo Pappacoda

IL R.U.P.

Ing. Paolo Patrucco

DISSEGNAZIONE

27.07.2017

sost. n.

1