



- PIANTA ORDITURA TETTO - 1:50


PENDENZA TETTO ≈ 12 %

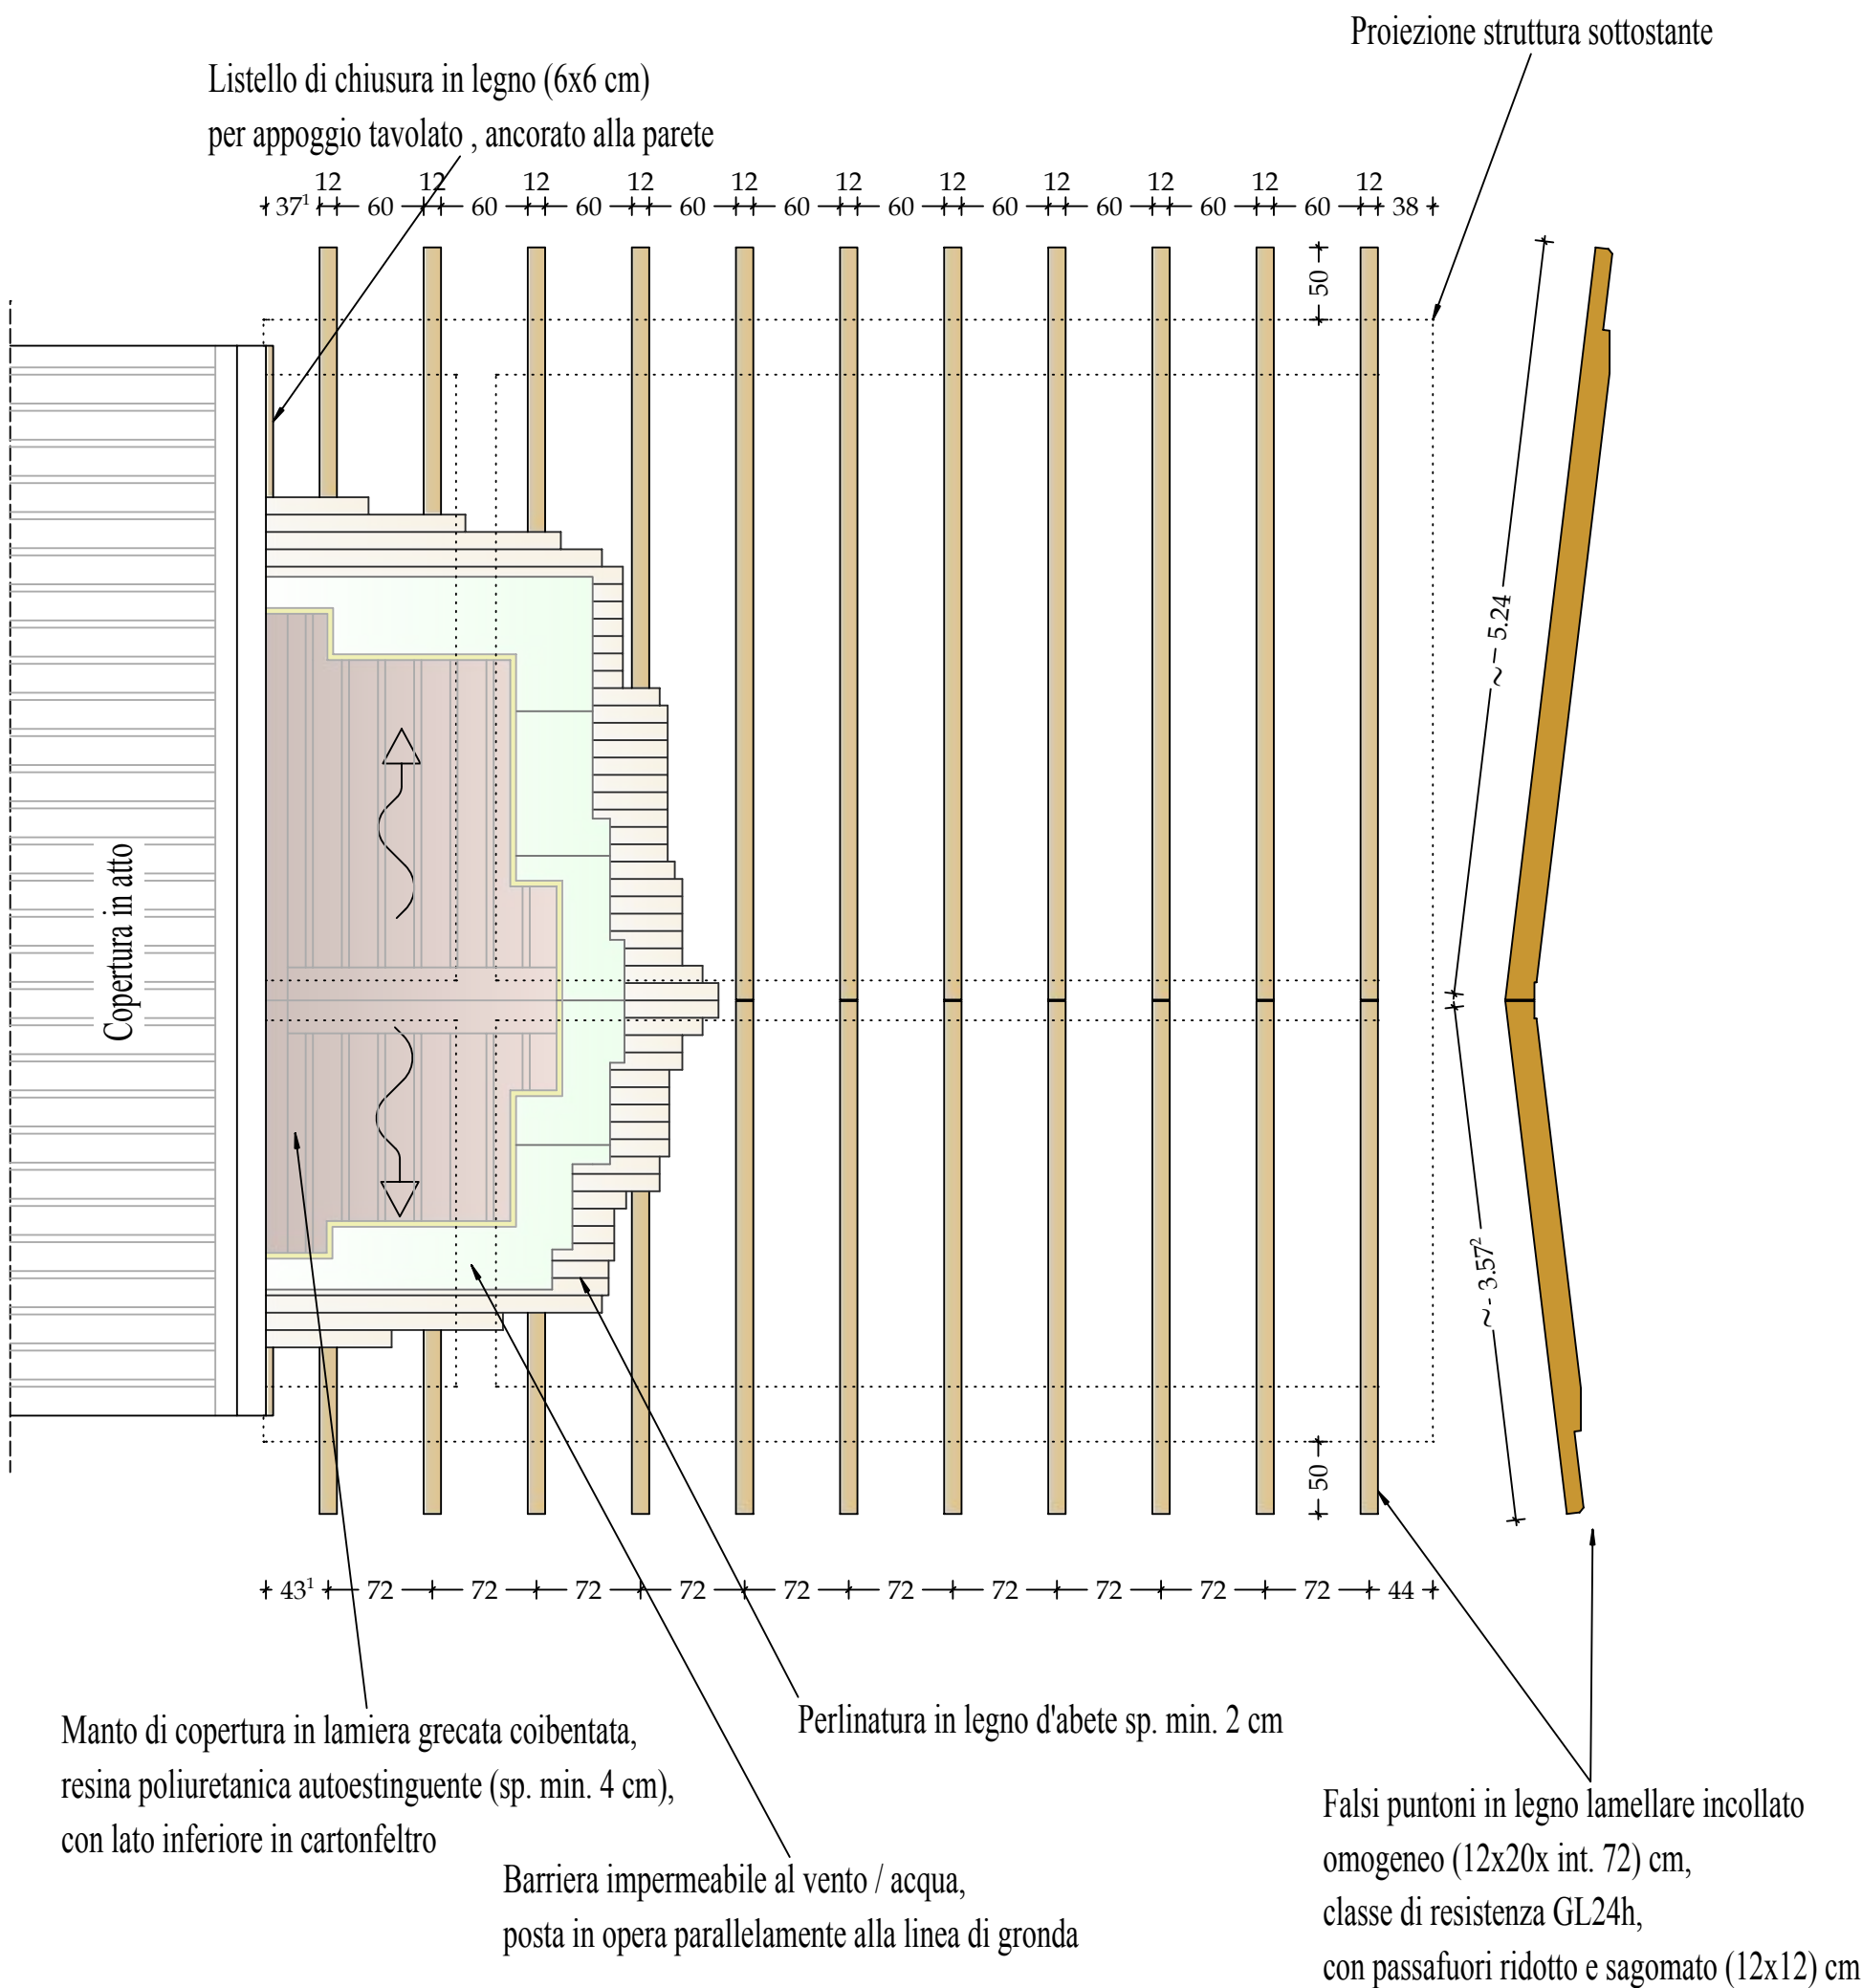


- SCHEMA ARMATURA TRAVE T1 - 1:50

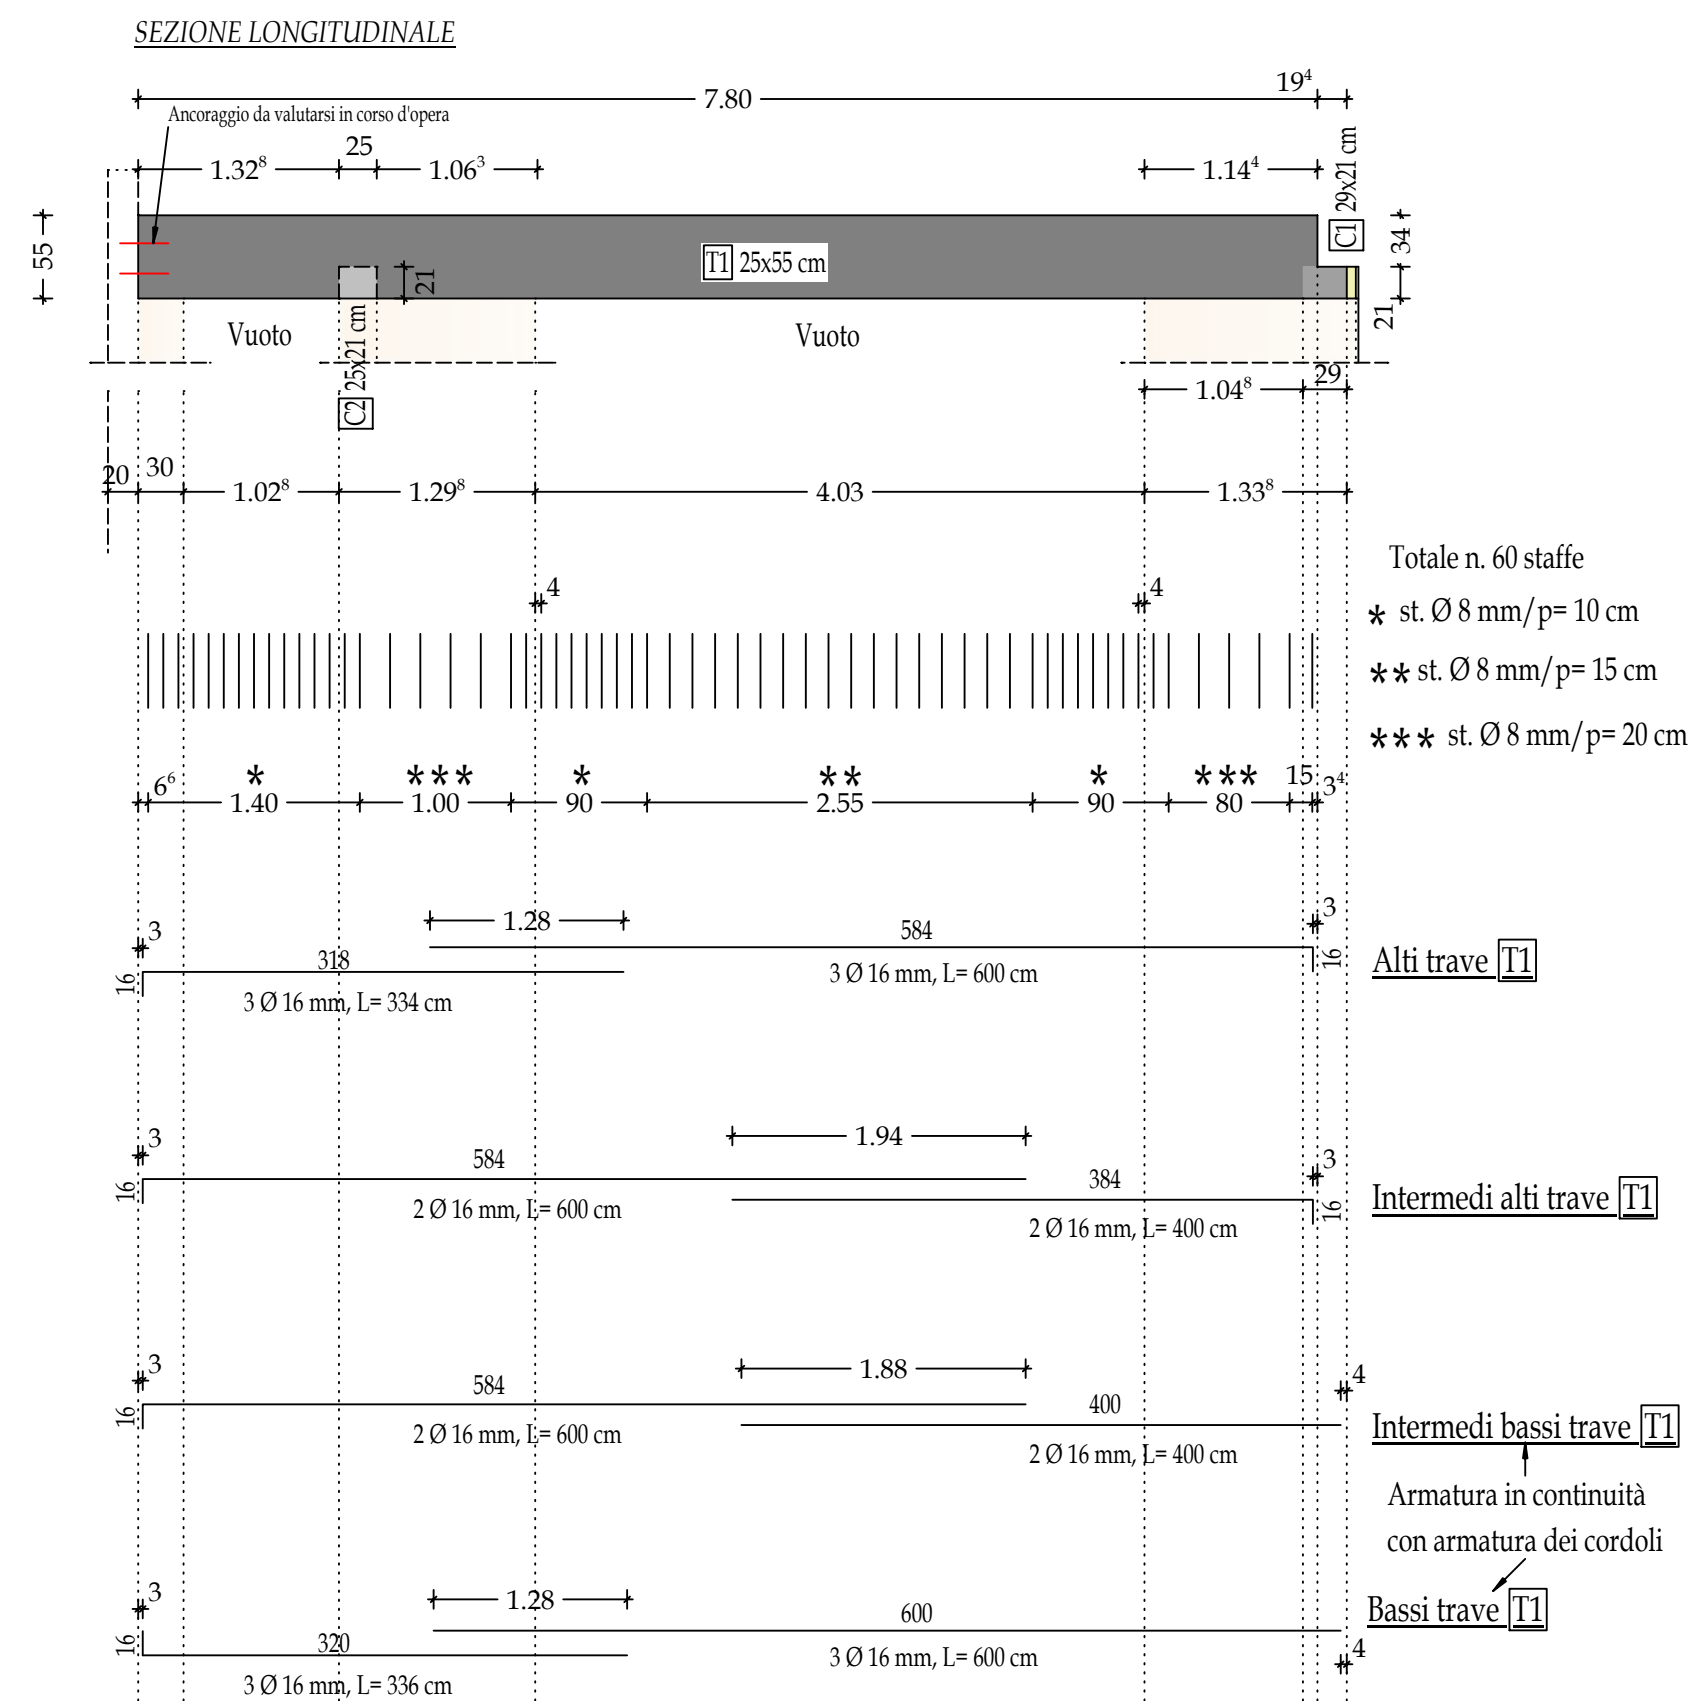


- SEZIONE TIPO TRAVE T1 E ORDITURA TETTO - 1:20

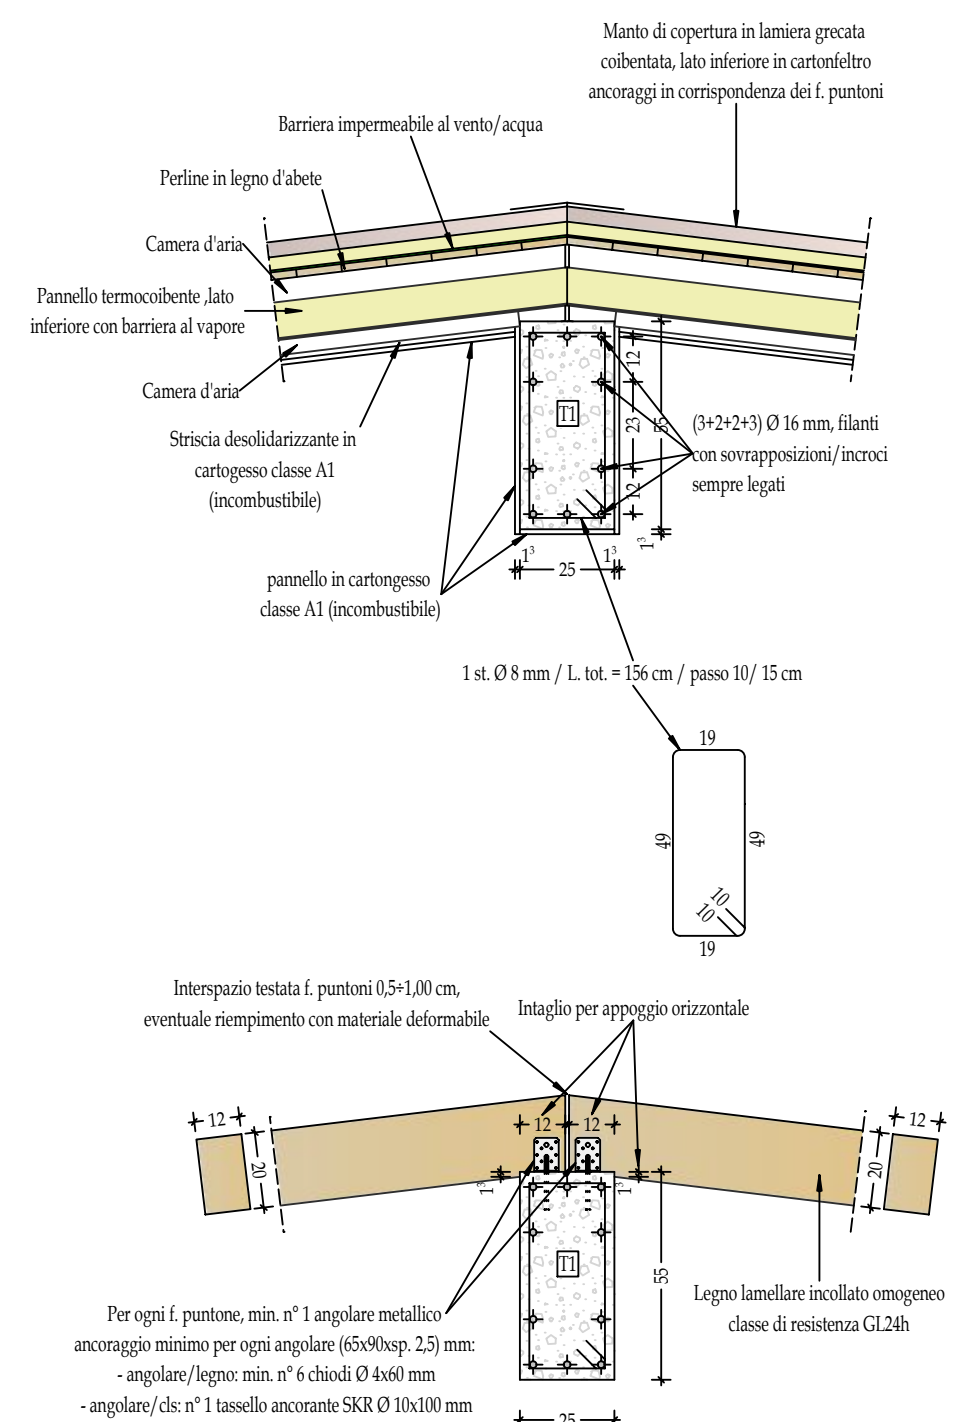


- SEZIONE TIPO CORDOLO C3 E ORDITURA TETTO - 1:20

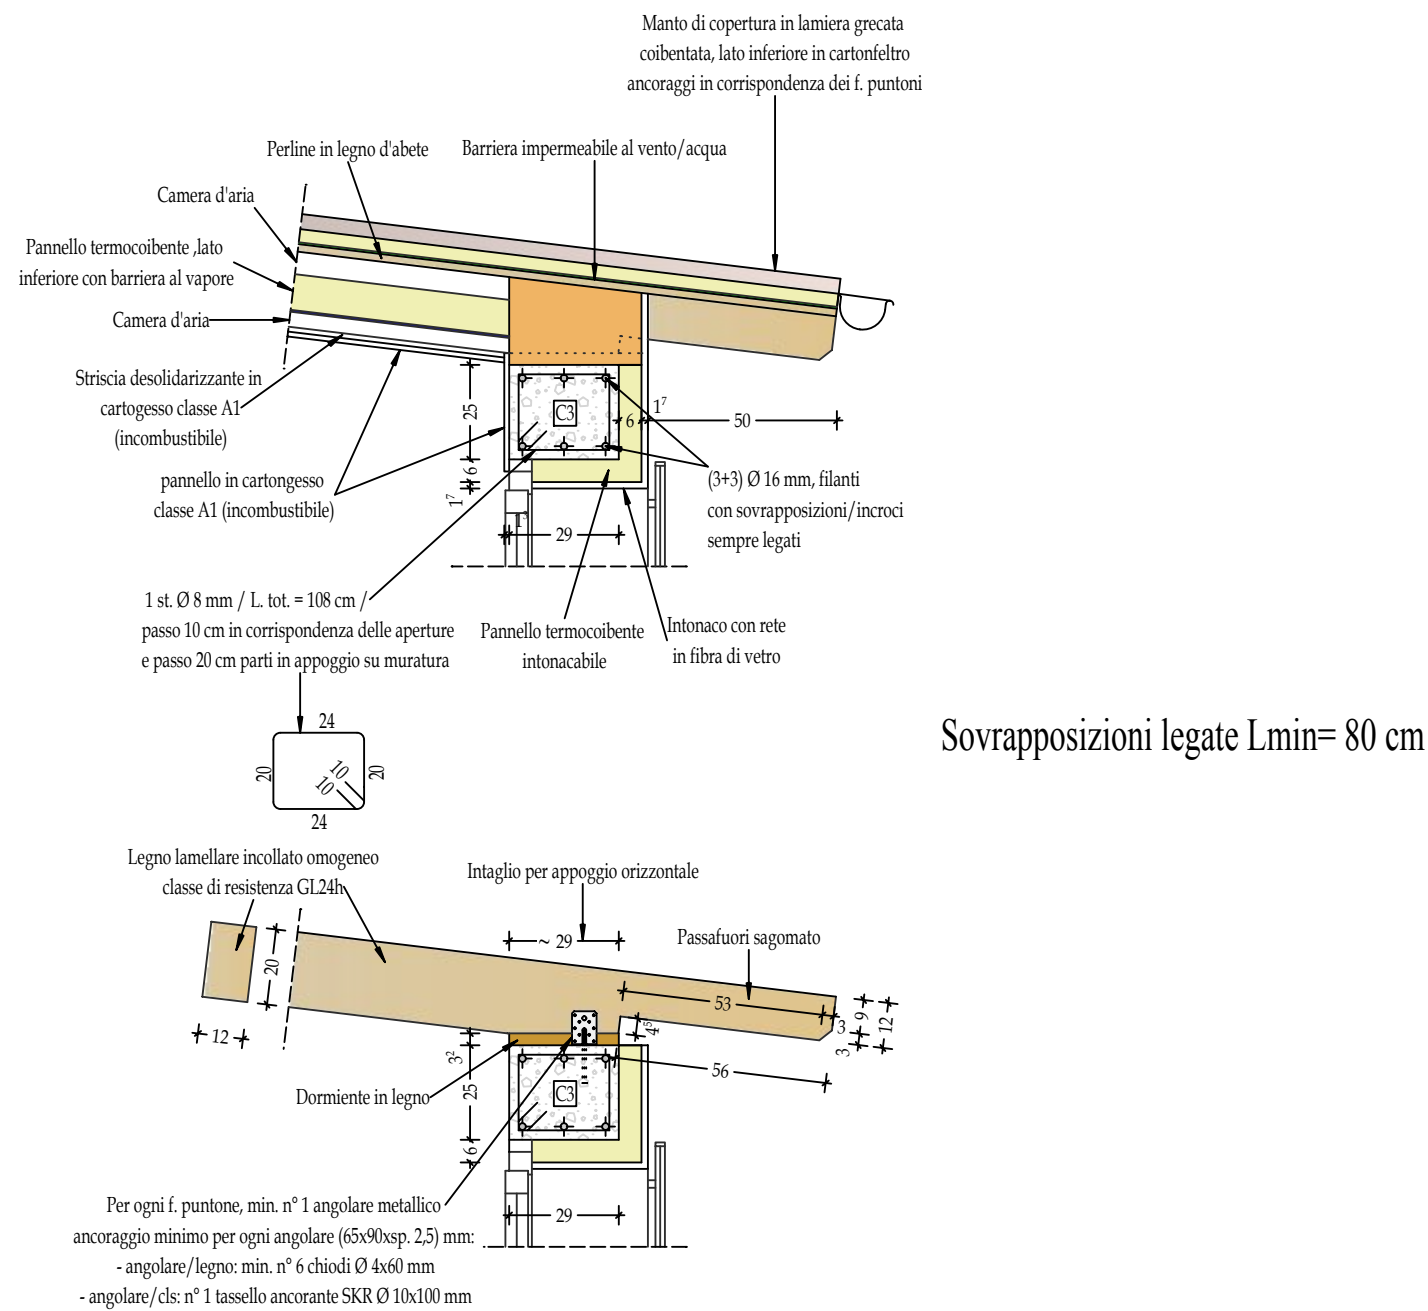

- SEZIONE TIPO CORDOLO C1 E ORDITURA TETTO - 1:20

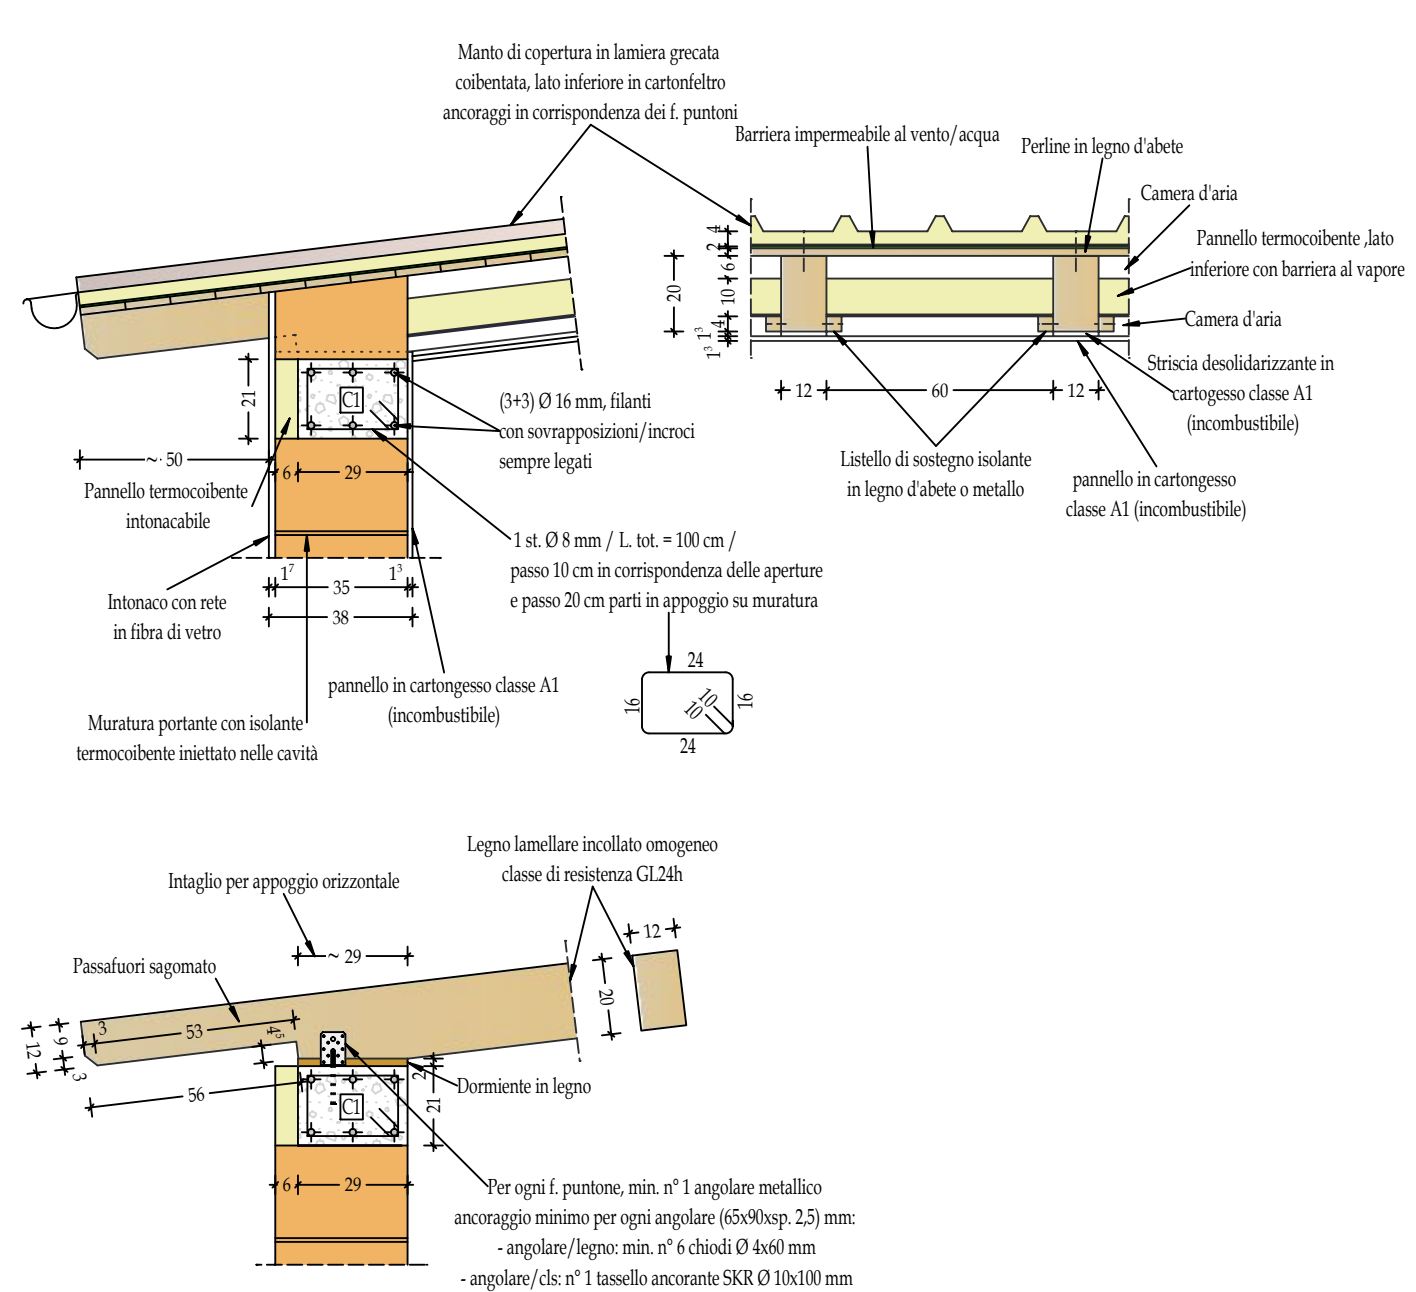

- SERVIZIO IGIENICO ACCESSIBILE A PERSONE DIVERSAMENTE ABILI - 1:25

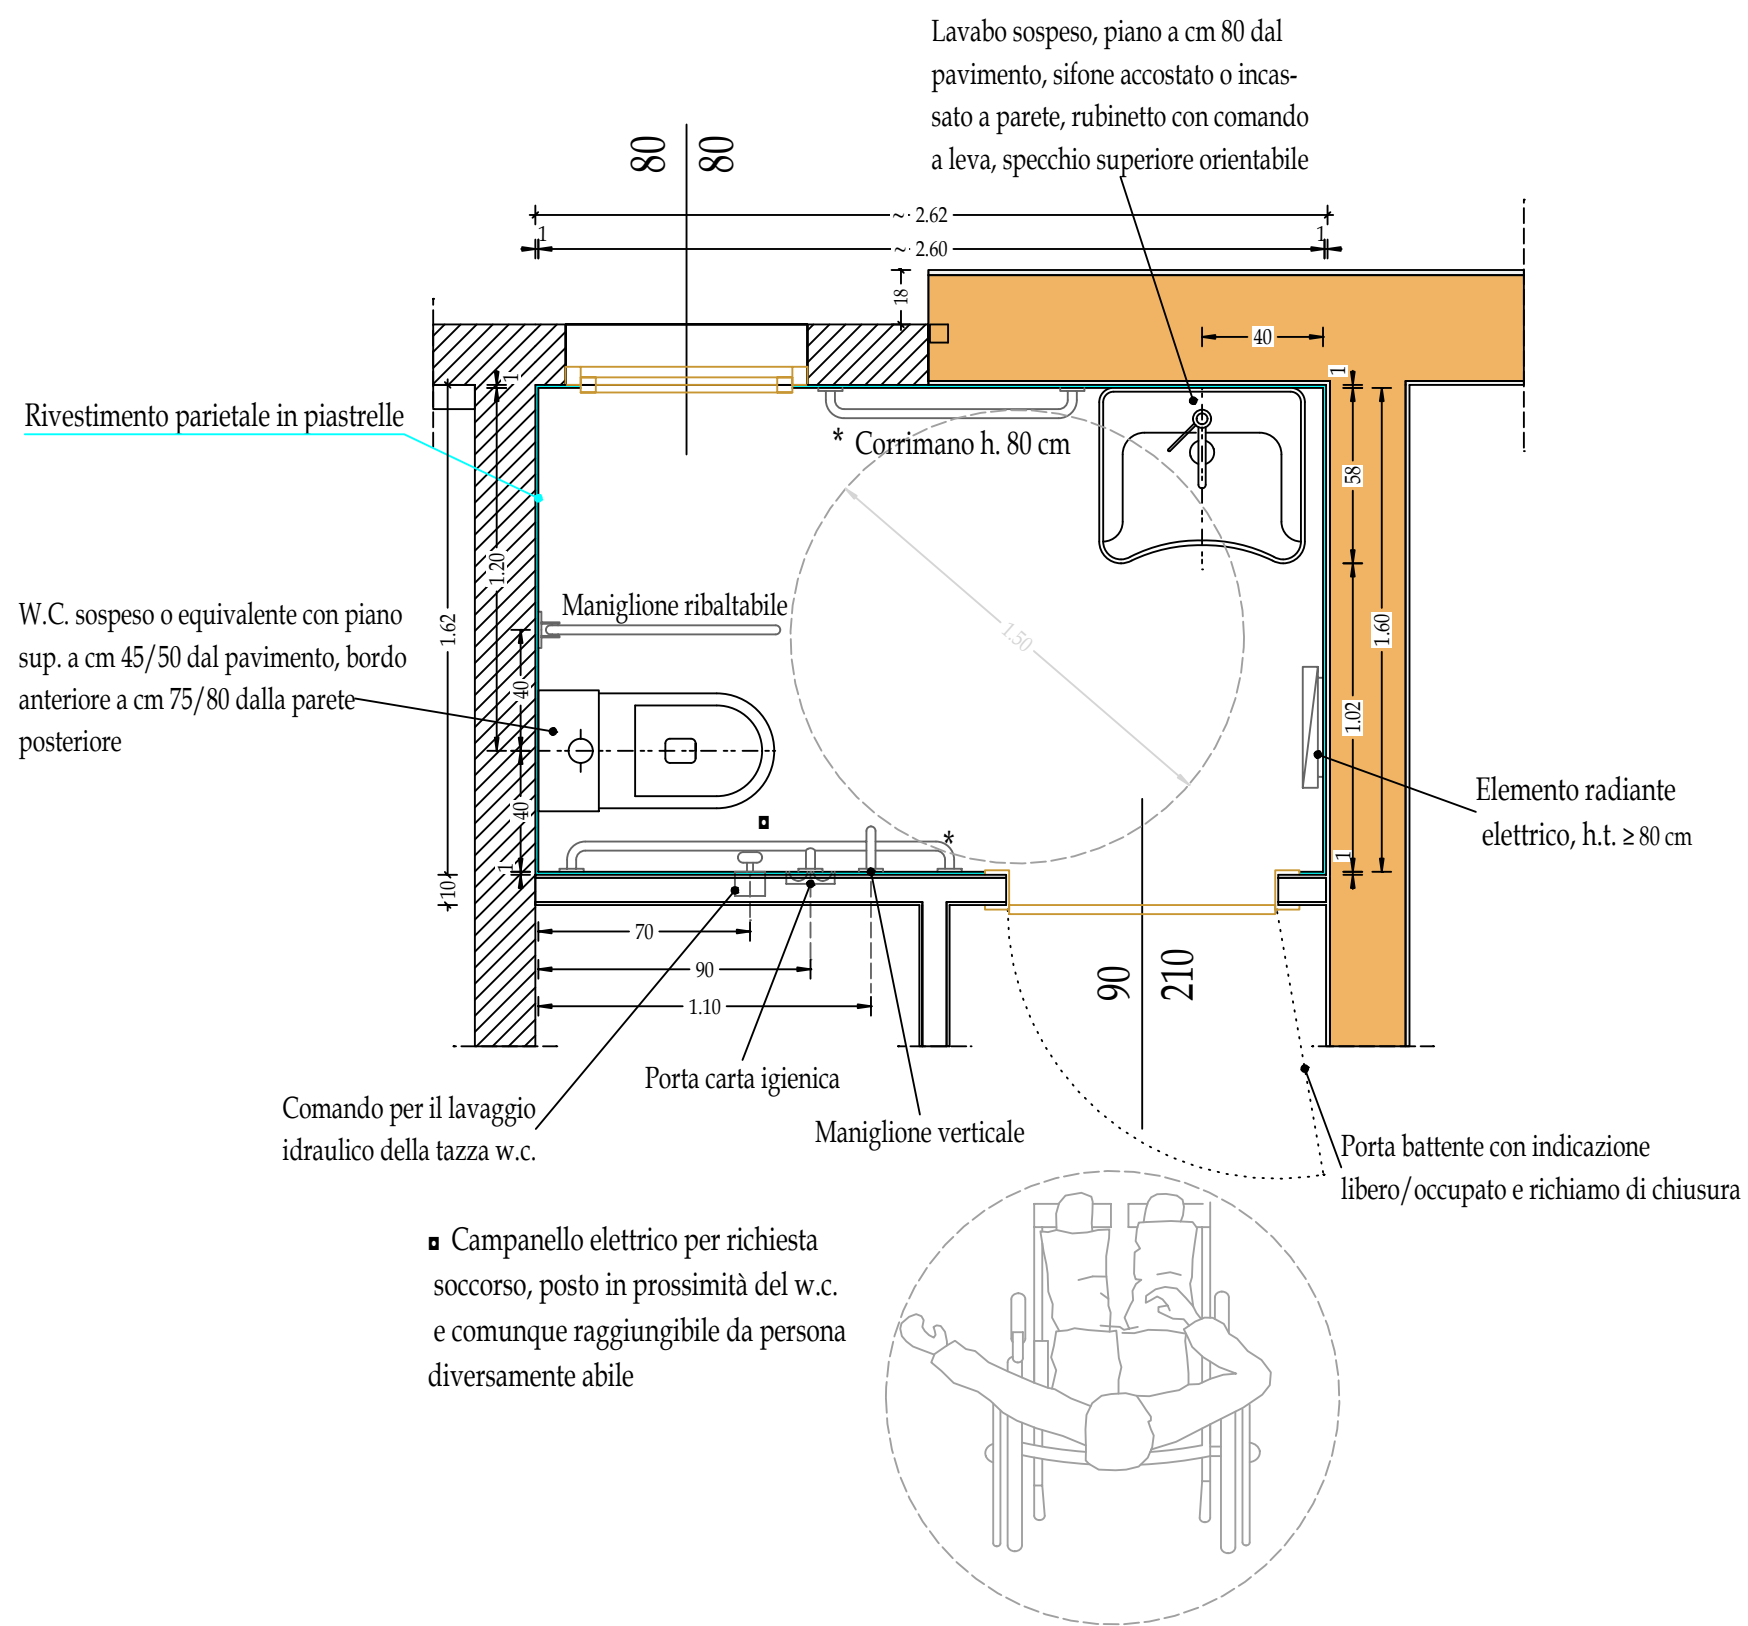

PROVINCIA DI ALESSANDRIA
COMUNE DI MIRABELLO MONFERRATO

LAVORI DI BONIFICA AMIANTO
BASSO FABBRICATO USO CIRCOLO BOCCIOFILO
(COMPARTO 5)

ENTE APPALTANTE :

Comune di Mirabello Monferrato
Piazza G. Marconi ,17 - p.iva 00457230068

TECNICO INCARICATO :

STUDIO D' ARCHITETTURA
EMANUELE BECCUTI

Via L. Marchino , 11
Casale Monferrato (AL)

C.F. : BCCMNL67A31B885N
P.IVA : 01649530068

IL R.U.P.

DATA :

SCALE :

1:50 - 1:25 - 1:20

TAVOLA N°:

4

Descrizione tavola :

PIANTA COPERTURA - PARTICOLARI COSTRUTTIVI