


- STATO DI FATTO - 1:100 -


PIANTA LOCALI /PROSPETTI

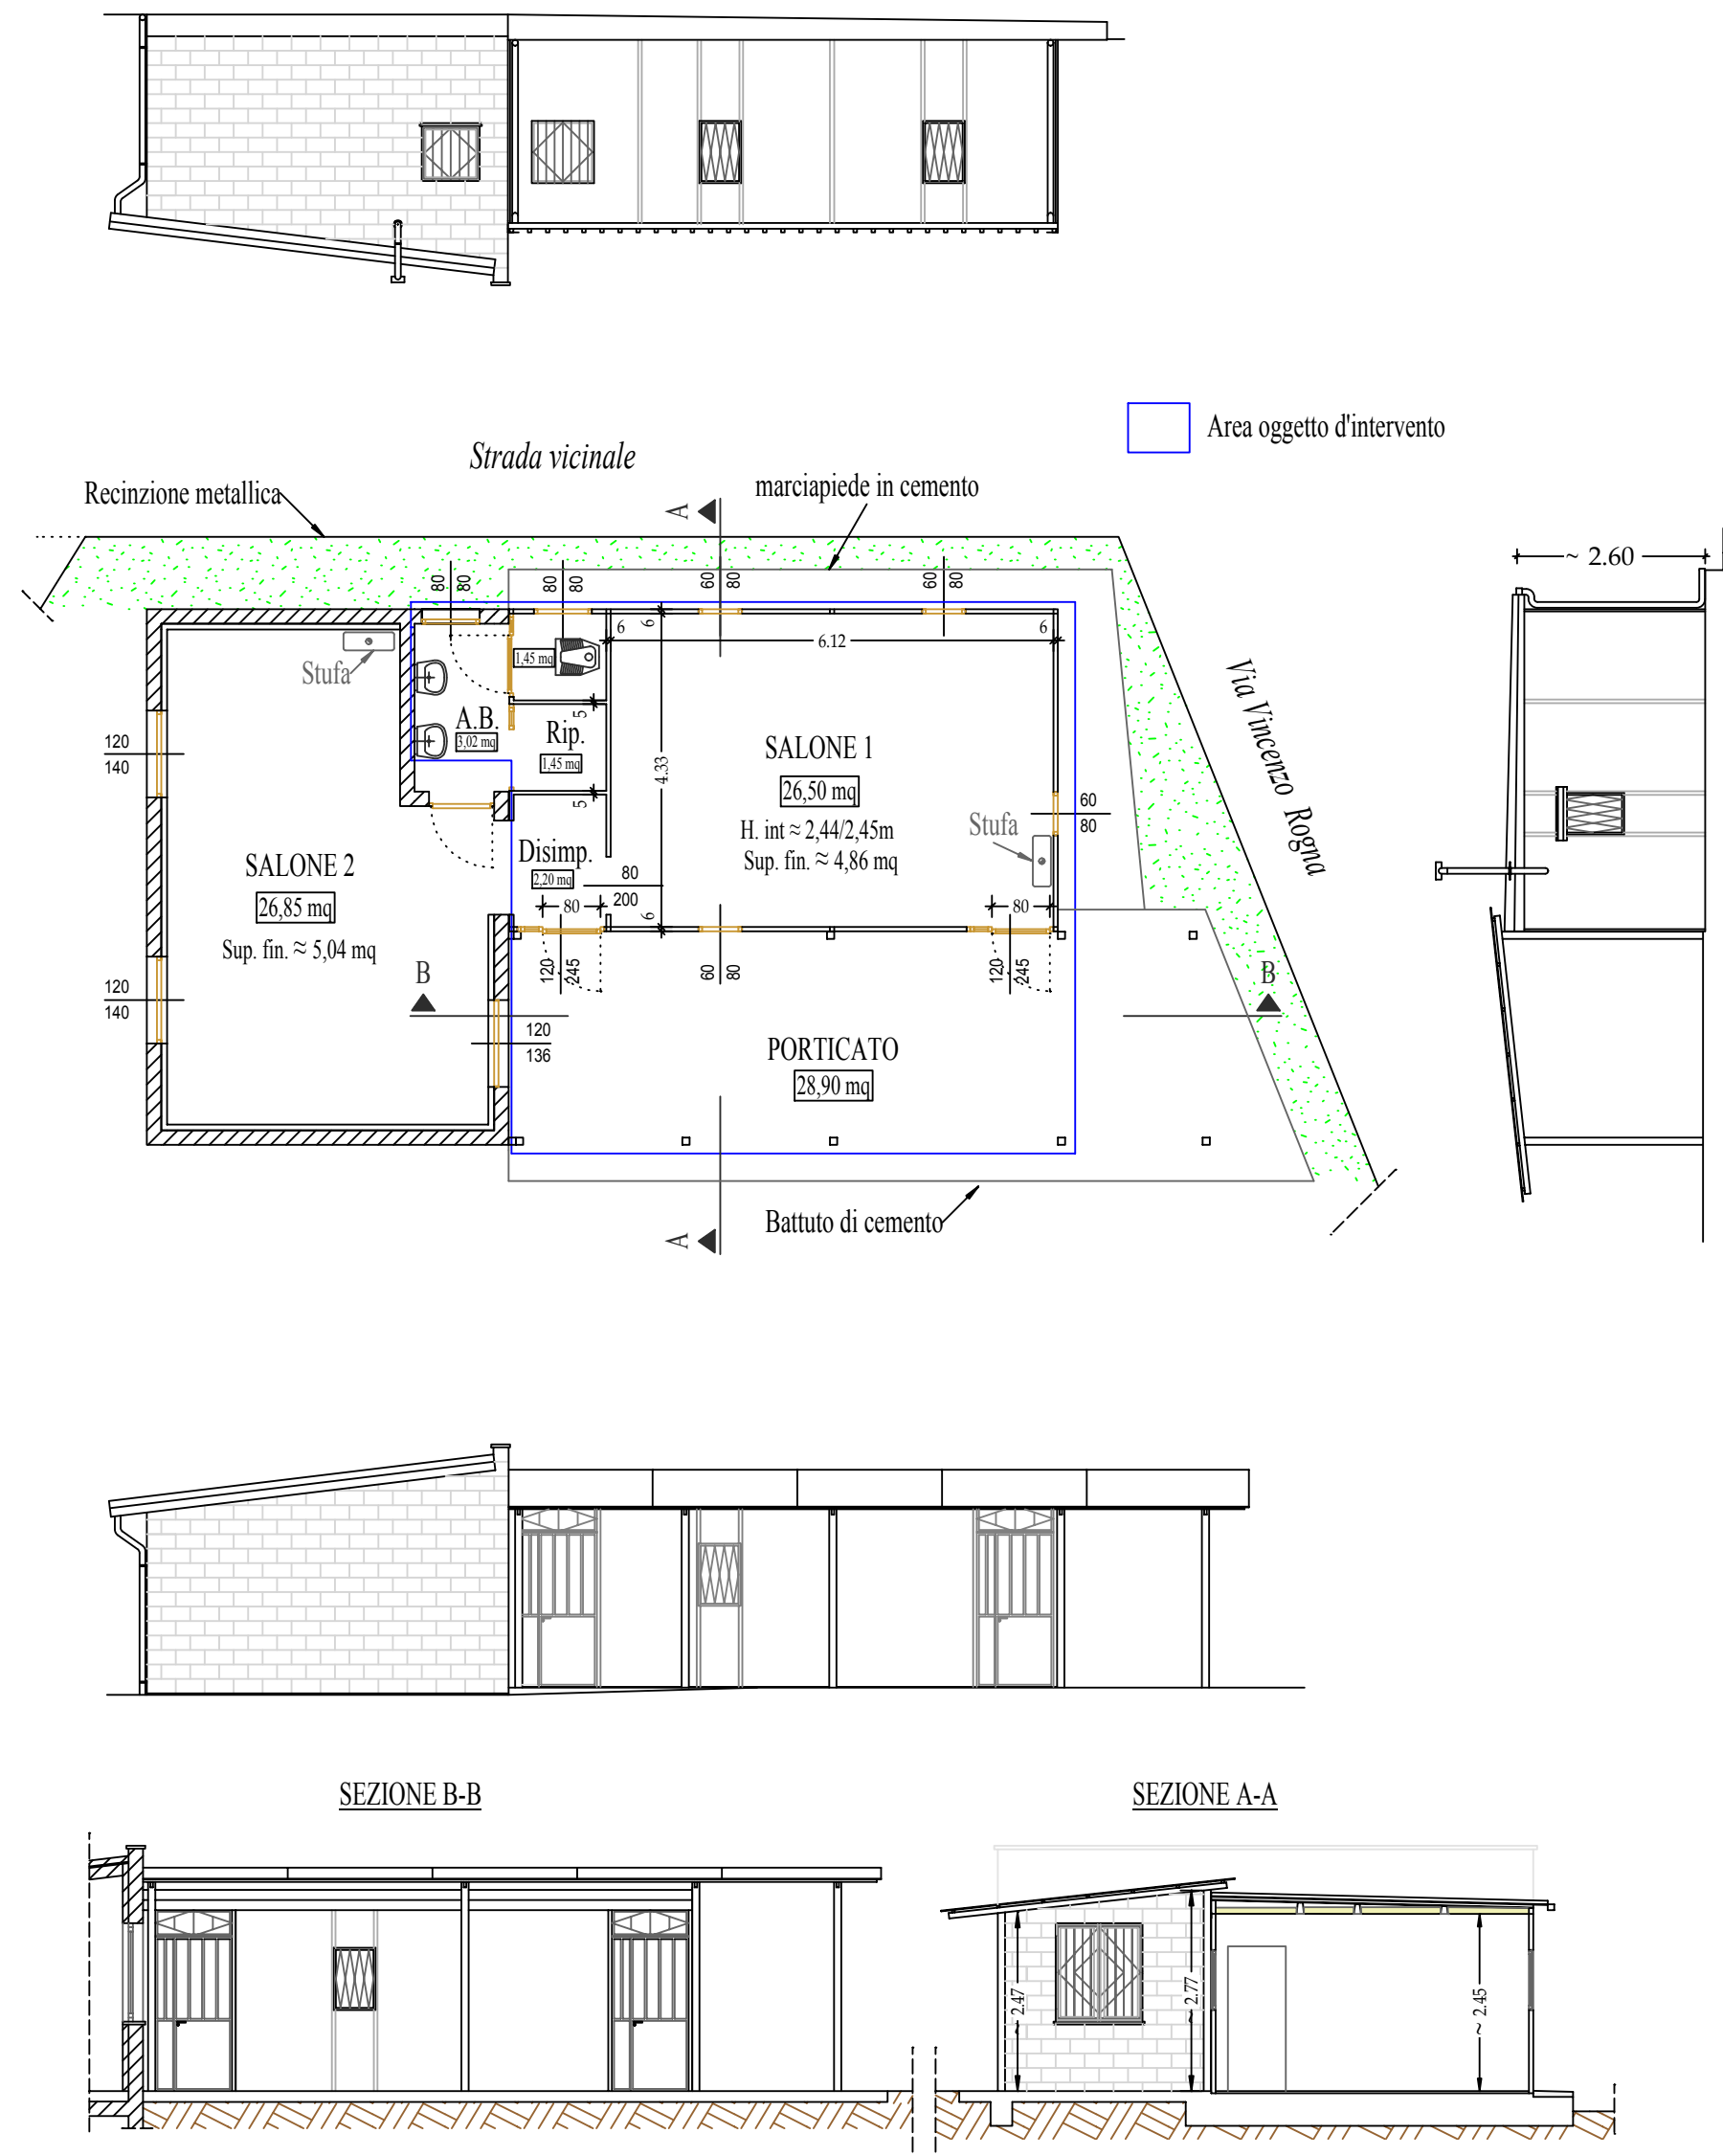

- STATO DI FATTO - 1:100 -


PIANTA COPERTURA LOCALI

Superficie totale copertura in proiezione orizzontale ≈ 114,37 mq

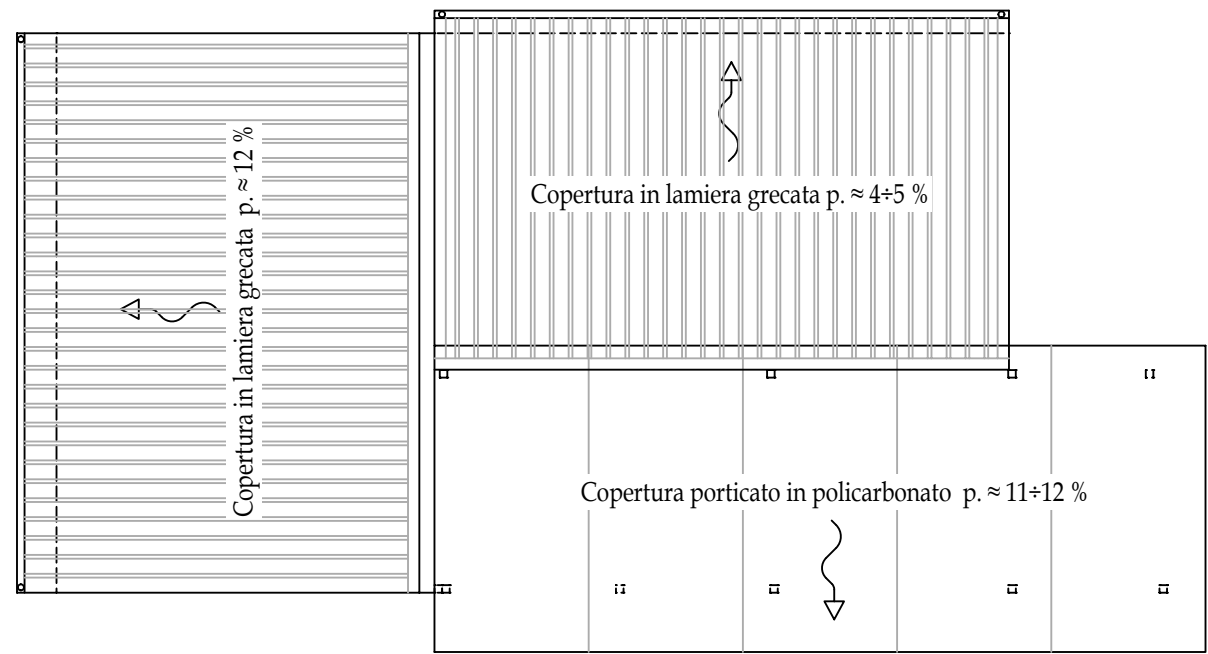


- STATO COMPARATIVO - 1:100 -

PIANTA LOCALI /PROSPETTI/SEZIONI

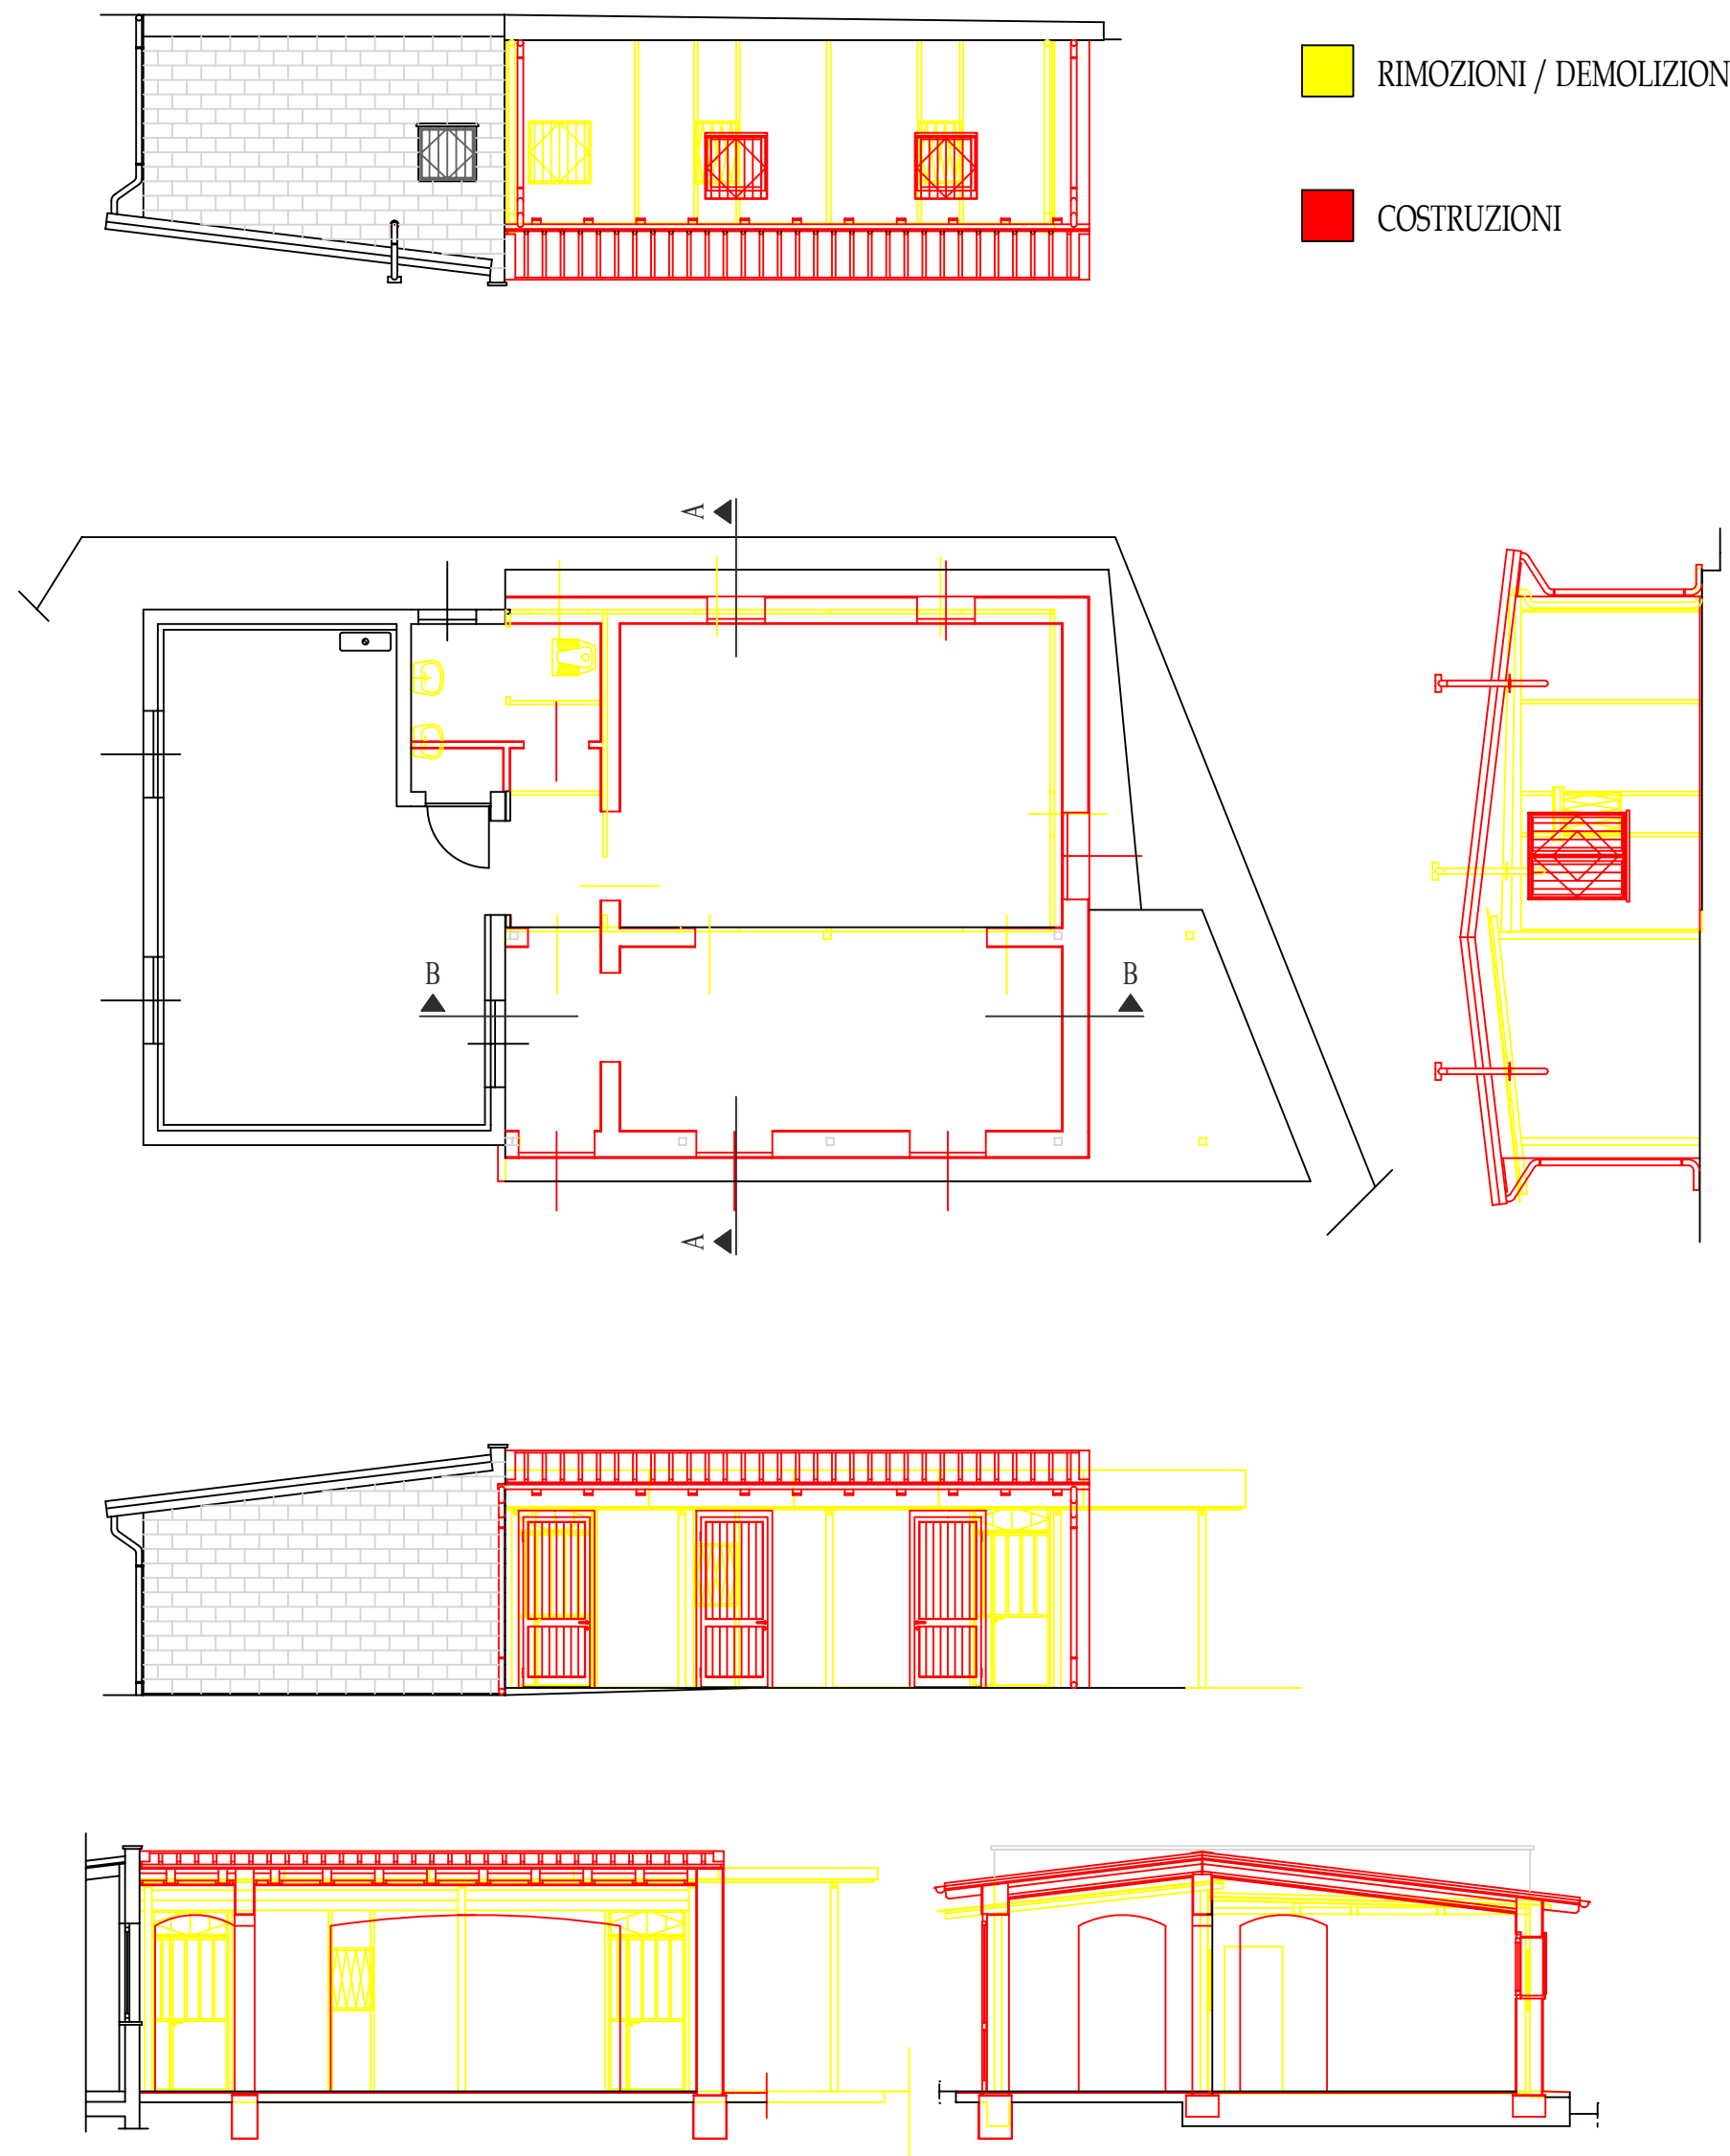


- STATO COMPARATIVO - 1:100 -

PIANTA COPERTURA LOCALI

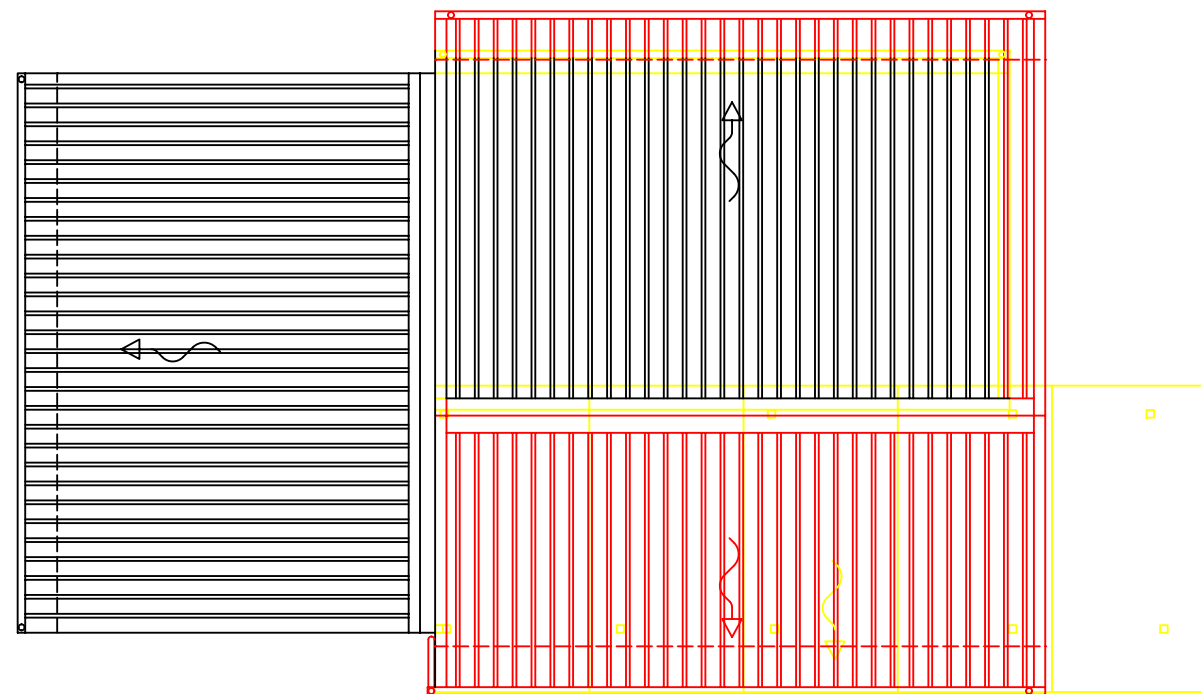

- STATO FINALE - 1:100 -

PIANTA LOCALI /PROSPETTI/SEZIONI

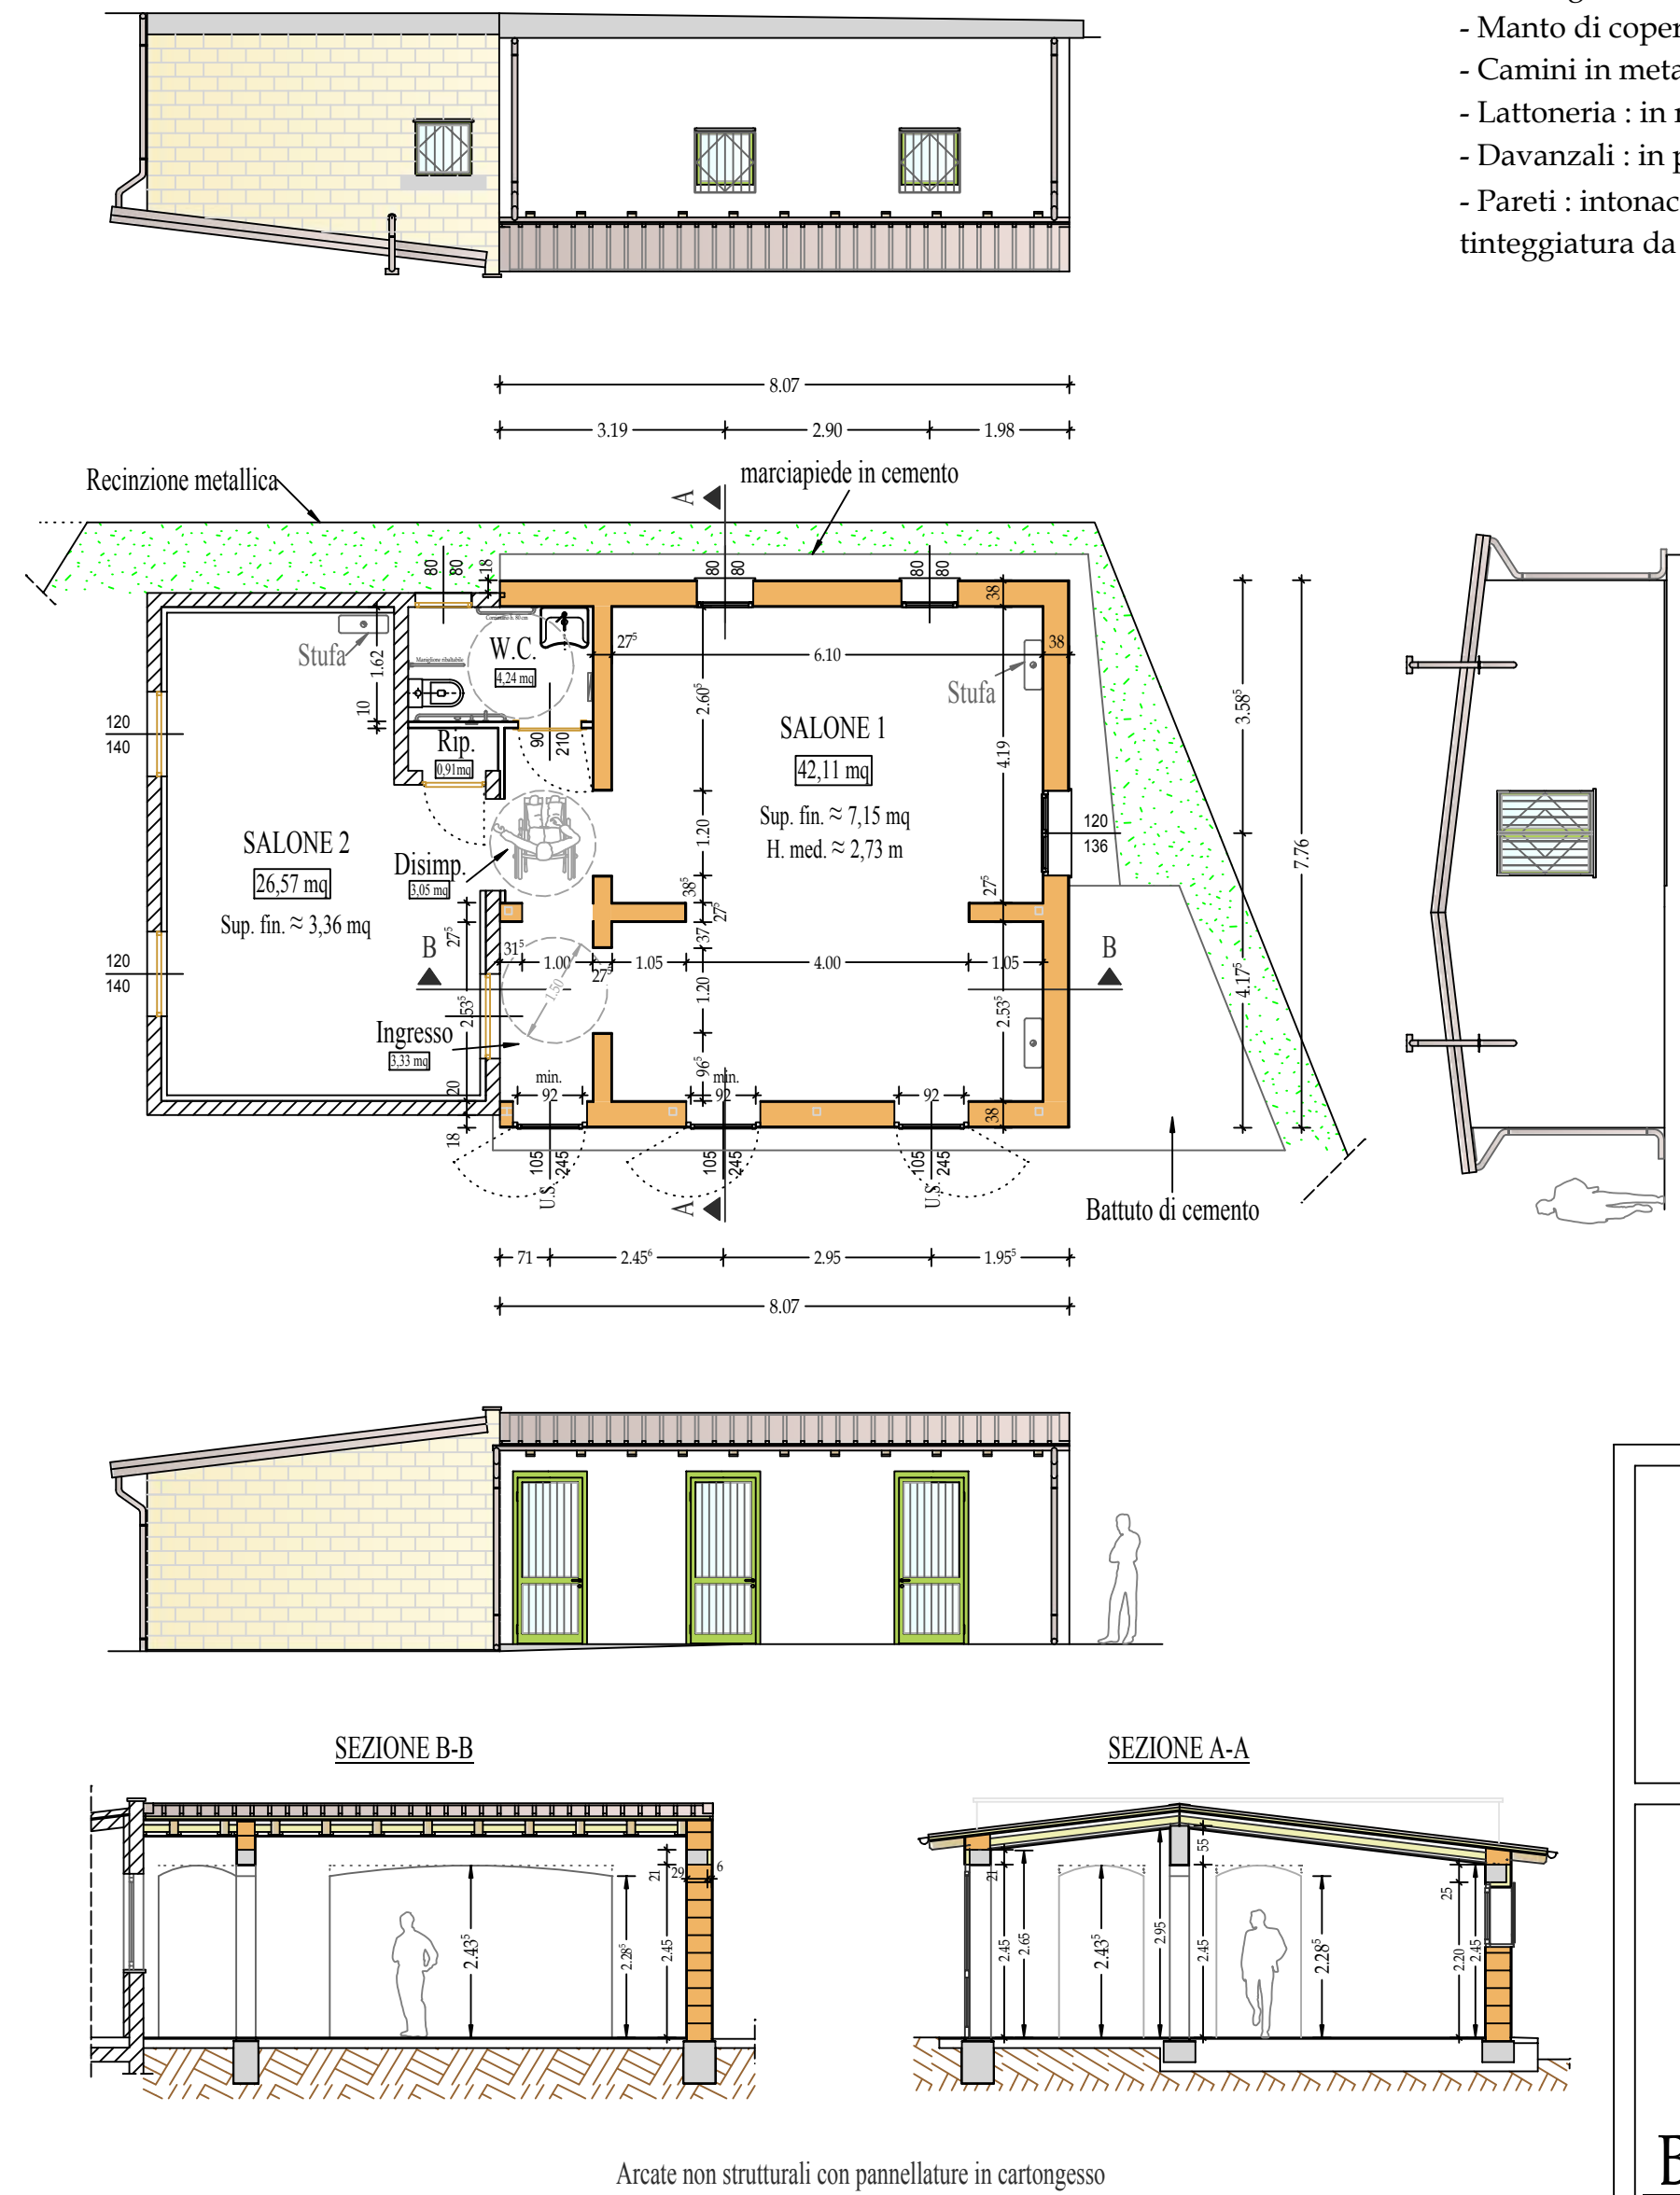


Arcate non strutturali con pannellature in cartongesso

- STATO FINALE - 1:100 -

PIANTA COPERTURA LOCALI

Superficie totale copertura in proiezione orizzontale ≈ 111,48 mq

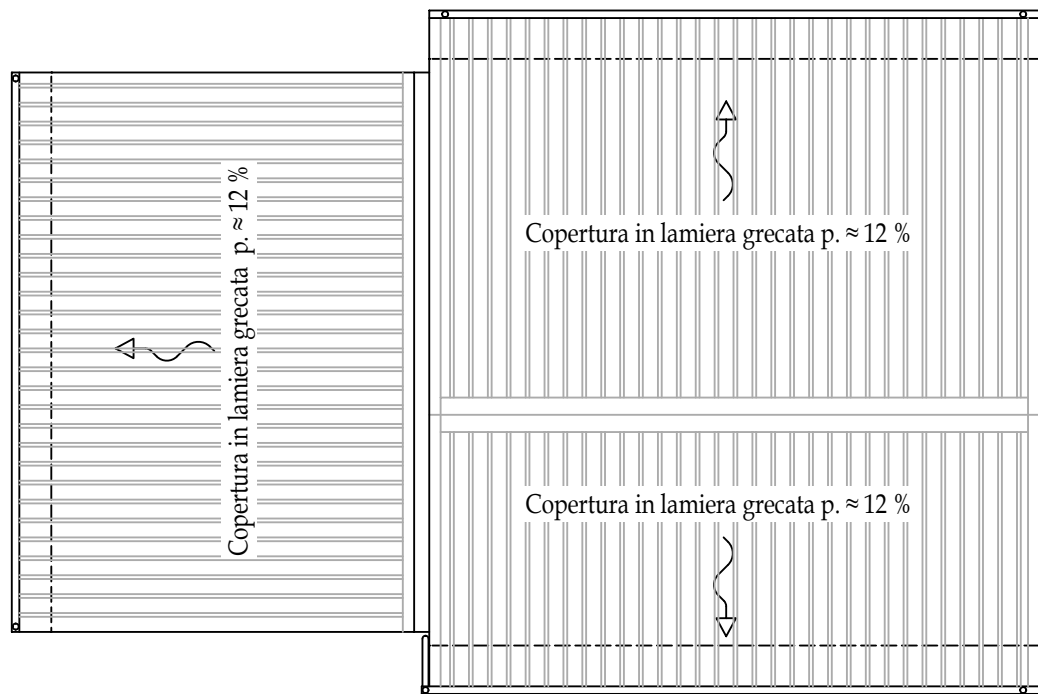


ABACO ELEMENTI DI FACCIATA

OPZIONI:

- Serramenti : in metallo con vetrocamera, laccatura come in atto
- Inferriate : smalto come in atto
- Parti lignee a vista : noce medio/scuro
- Manto di copertura : lamiera grecata colore analogo o compatibile a quello in atto
- Camini in metallo laccato come in atto
- Lattoneria : in metallo preverniciato come in atto
- Davanzali : in pietra come in atto
- Pareti : intonacate a civile per esterni , tinteggiatura da definirsi con successivo appalto

ESTRATTO P.R.G.I. VIGENTE - Scala 1:2000

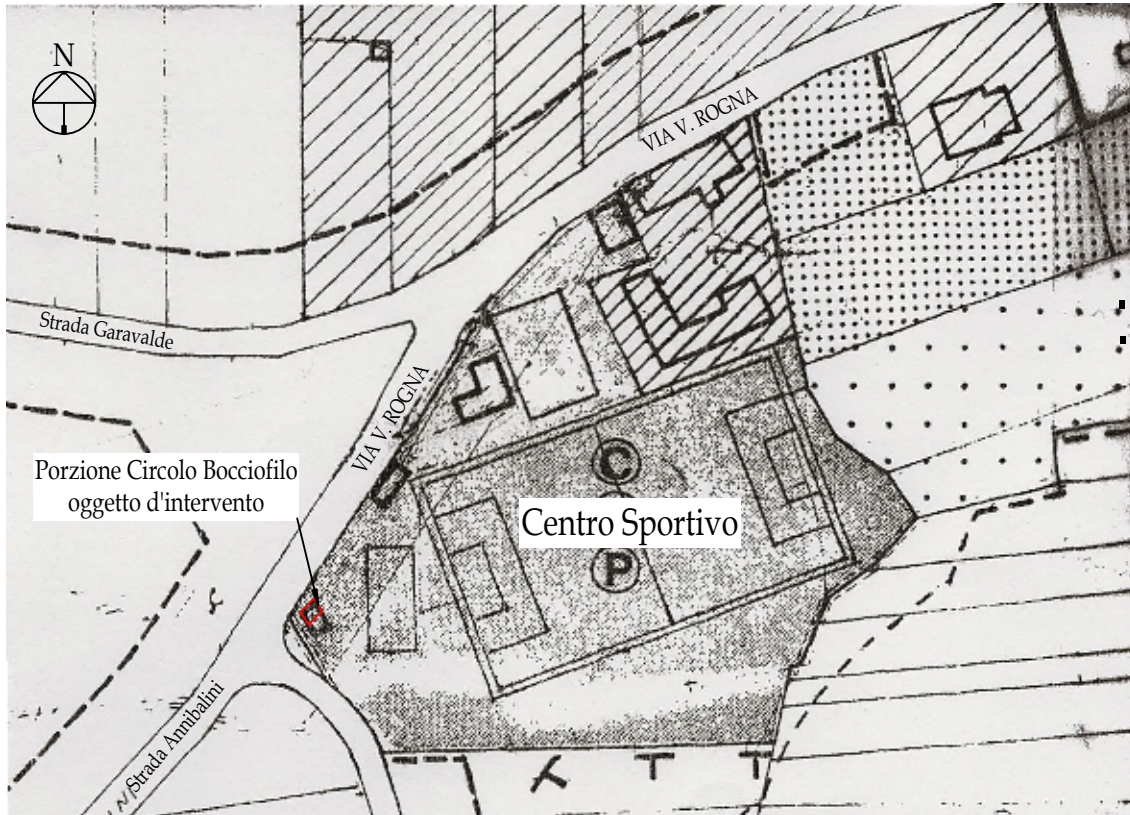

PROVINCIA DI ALESSANDRIA
COMUNE DI MIRABELLO MONFERRATO

LAVORI DI BONIFICA AMIANTO
BASSO FABBRICATO USO CIRCOLO BOCCIOFILO
(COMPARTO 5)

ENTE APPALTANTE :

Comune di Mirabello Monferrato
Piazza G. Marconi ,17 - p.iva 00457230068

TECNICO INCARICATO :

STUDIO D' ARCHITETTURA
EMANUELE BECCUTI

Via L. Marchino , 11
Casale Monferrato (AL)

C.F. : BCCMNL67A31B885N
P.IVA : 01649530068

IL R.U.P.

DATA:

SCALE:

1:100

TAVOLA N°:

1

Descrizione tavola :

PROGETTO ARCHITETTONICO