




**LAVORI DI COMPLETAMENTO
EFFICIENTAMENTO ENERGETICO
PRESSO LA SCUOLA MEDIA "DANTE
ALIGHIERI":
PROGETTO ESECUTIVO**

SCUOLA MEDIA "DANTE A."
Estratto Catastale fg. n.56 part. 578
scala 1:2000

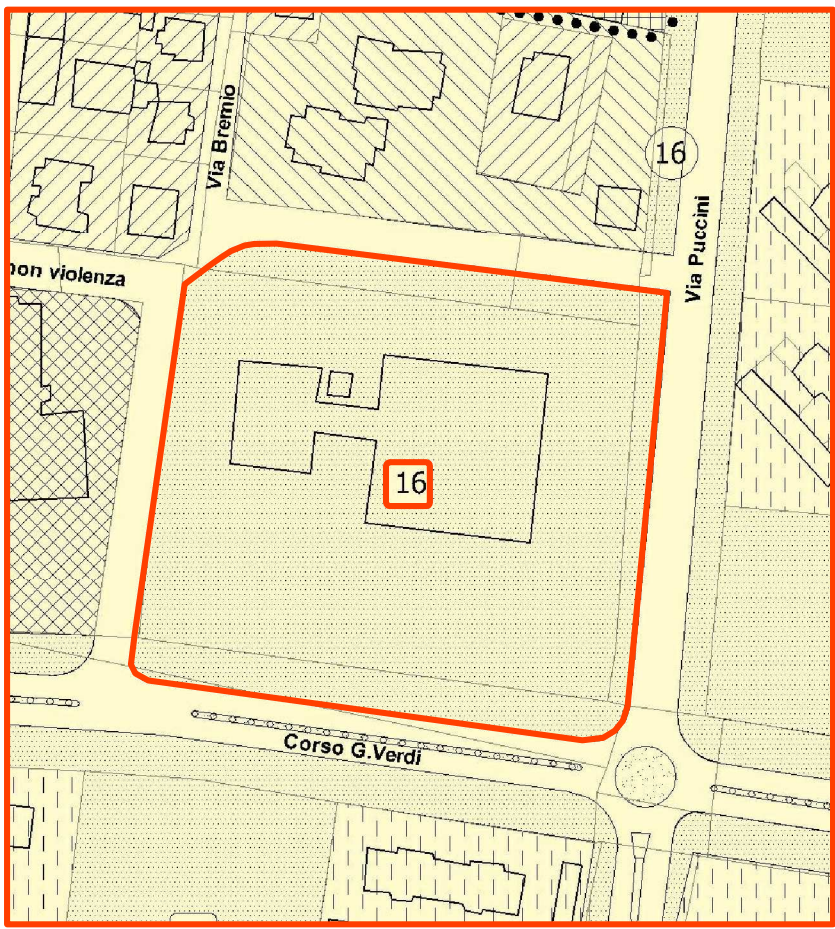

AMBITI COSTITUENTI PROGRAMMI DI RIGENERAZIONE URBANA EX ART. 14 L.R. 20/2009 DI CUI ALL'ART. 21,10 DELLE N.d.A.