


LEGENDA	
1	Serramenti esterni Serramenti laterali in alluminio preverniciato e vetro antistordimento mm 4+4
2	Muro in blocchi di calcestruzzo cavi spessi. = cm 30, per la nuova costruzione cavi spessi. = cm 25, per l'esistente
3	Nuova pavimentazione sportiva in PVC spessore mm 5+8, in tel. Grassio di resistenza al fuoco C/S1
4	GENERATORE AD RARI CALDA COLLEGATO ALLA RETE GAS METANO C.P.I. pratica n. 13823 scadenza 02.02.2013
5	Muro tagliatelo in C.A. esistente spessi. cm 25
6	Tunnel esistente in ferro e polistirolo, di collegamento al Palazzetto dello Sport
7	Tirari ad arco in legno lamellare. Resistenza al fuoco pari ad almeno 60'
8	n. 2 tribune prefabbricate a struttura metallica in Classe di reazione al fuoco 1, capienza 94 persone, rispondenti alla normativa UNI-ENR 100795 ed all'IM Ministero dell'Interno del 15/05/1980
9	Proiettori a LED, prefabbricati da 400 W Proiettori a LED, prefabbricati da 400 W (n. 2 di nuova fornitura)
10	Nuovo impianto di illuminazione d'emergenza con lampade da 1x38 W
11	MEMBRANA DI COPERTURA che verrà appesa dalla struttura esistente in PVC su entrambe le facce. In polietilene, griglia di Ministero degli Interni.
12	SECONDA MEMBRANA IN P.V.C.A RISPARMIO ENERGETICO, griglia di Ministero degli Interni, di collegamento del Ministero degli Interni. Fornitura e posa in opera di una SPECIALE CONTROSPINTATURA INTERNA 1. Striscia di tessuto avvolta forma inallata, da posizionare tra ferro ed cemento. Essere assicurato la curvatura degli archi per tutto lo sviluppo e saranno fissate sui due lati, alle travi di alluminio. 2. Guide speciali e guida, in alluminio calandrato, da posizionare lungo tutto travi di lancia in lancia ed in altezza di circa m. 2,50). 3. Le due testate verranno realizzate con tessuto esistente e sapiano, senza ponte termico.

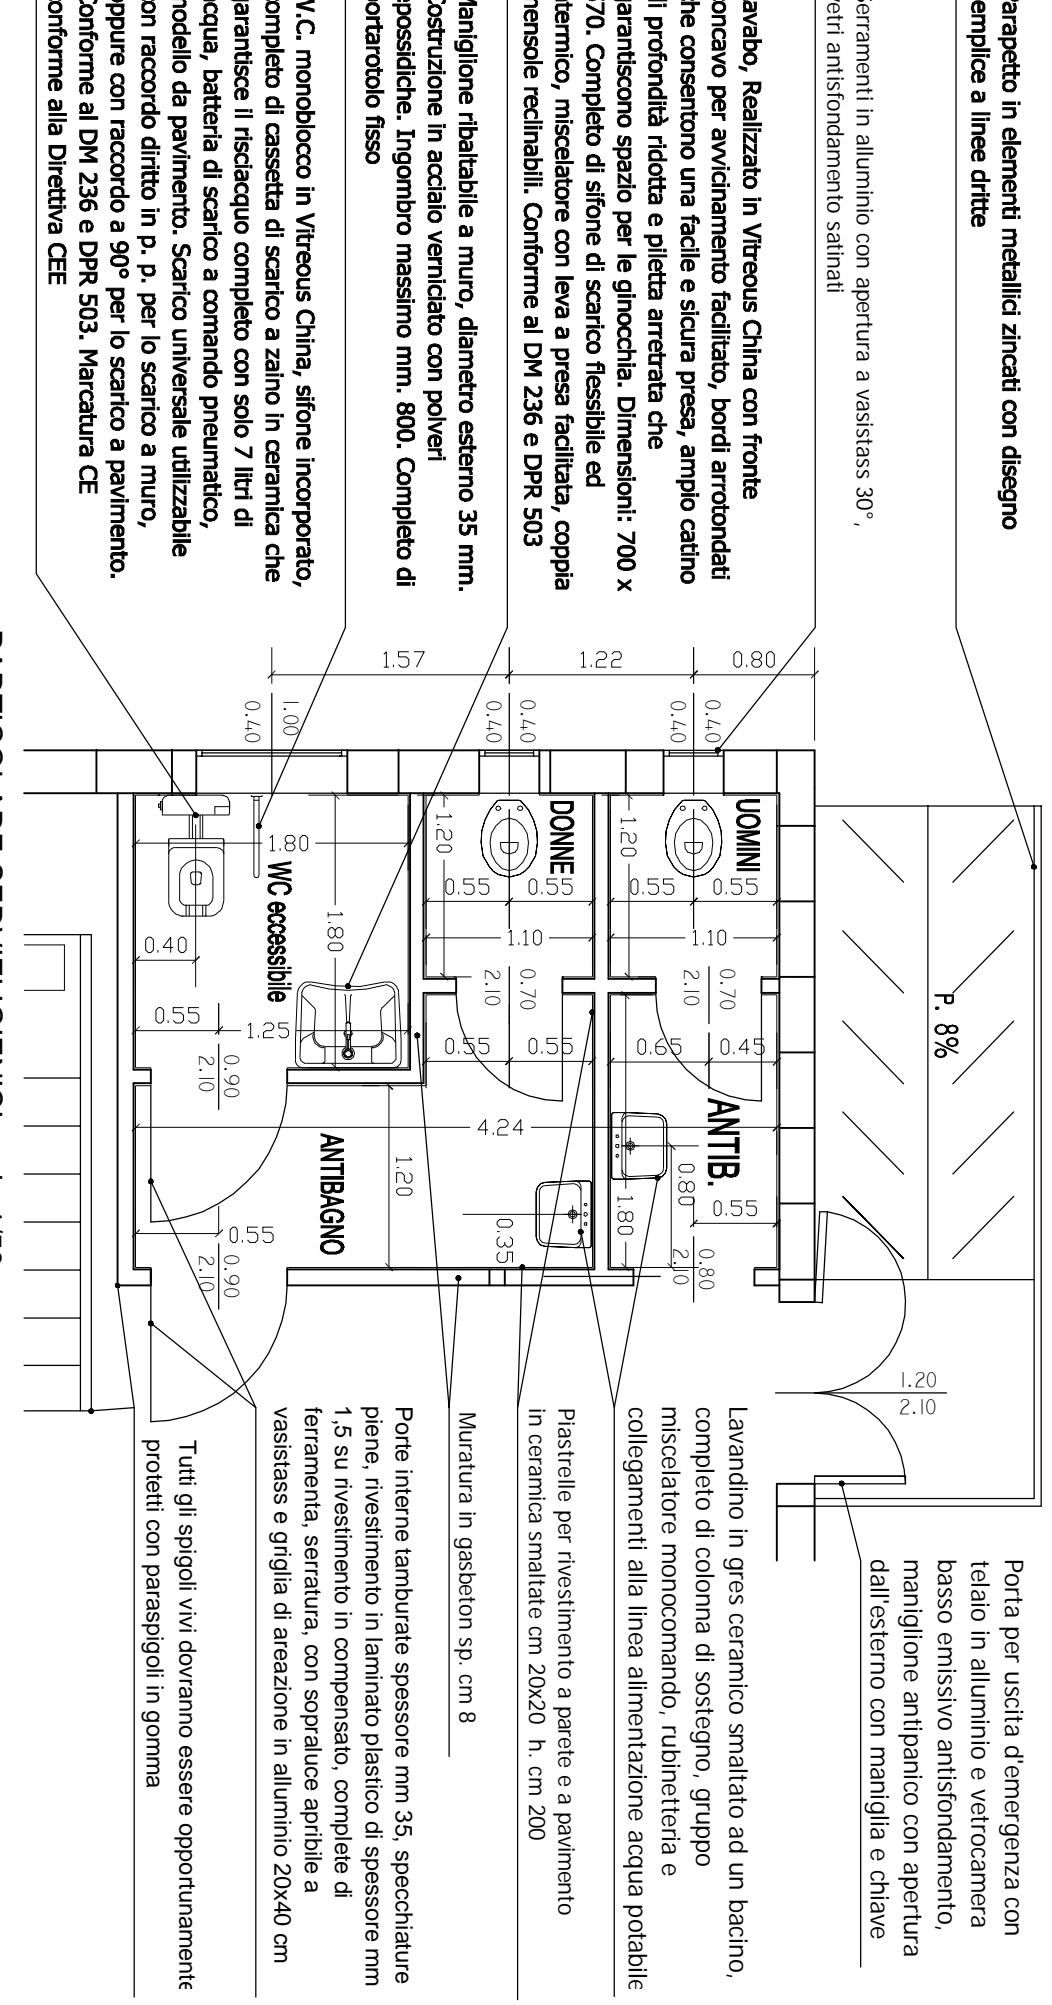

VERIFICA DEI RAPPORTI AEROLUMINANTI DEI SERVIZI IGIENICI (lm/mq)			
LOCALE	SUP. METR. PROGETTO	SUP. AEROL. ESISTENTE	SUP. AEROL. A PROGETTO
WC ACCESSIBILE	3,34	0,40	0,40
UOMINI	1,32	0,16	0,16
DONNE	1,32	0,16	0,16

CITTÀ DI CASALE MONFERRATO				
SETTORE GESTIONE URBANA E TERRITORIALE - LAVORI PUBBLICI				
OGGETTO ADEGUAMENTO DISPOSIZIONI REGOLAMENTARI F.I.P. TENOSRUTTURATA PRESSO PALAZZETTO DELLO SPORT "P. FERRARIS" <i>elenco annuale 2012</i>	scala	Int. n.	...	
	1:200			
	1:100			
	data	Int. n.	2	
		DISCIPLINARE		
PROGETTO DEFINITIVO - ESECUTIVO	PROGETTISTA Ing. Paolo Pannico			
- Pianimetrie e sezioni, stato di fatto e progetto -	VISTO IL R.U.P.			
	Arch. Paolo Pappalardo			