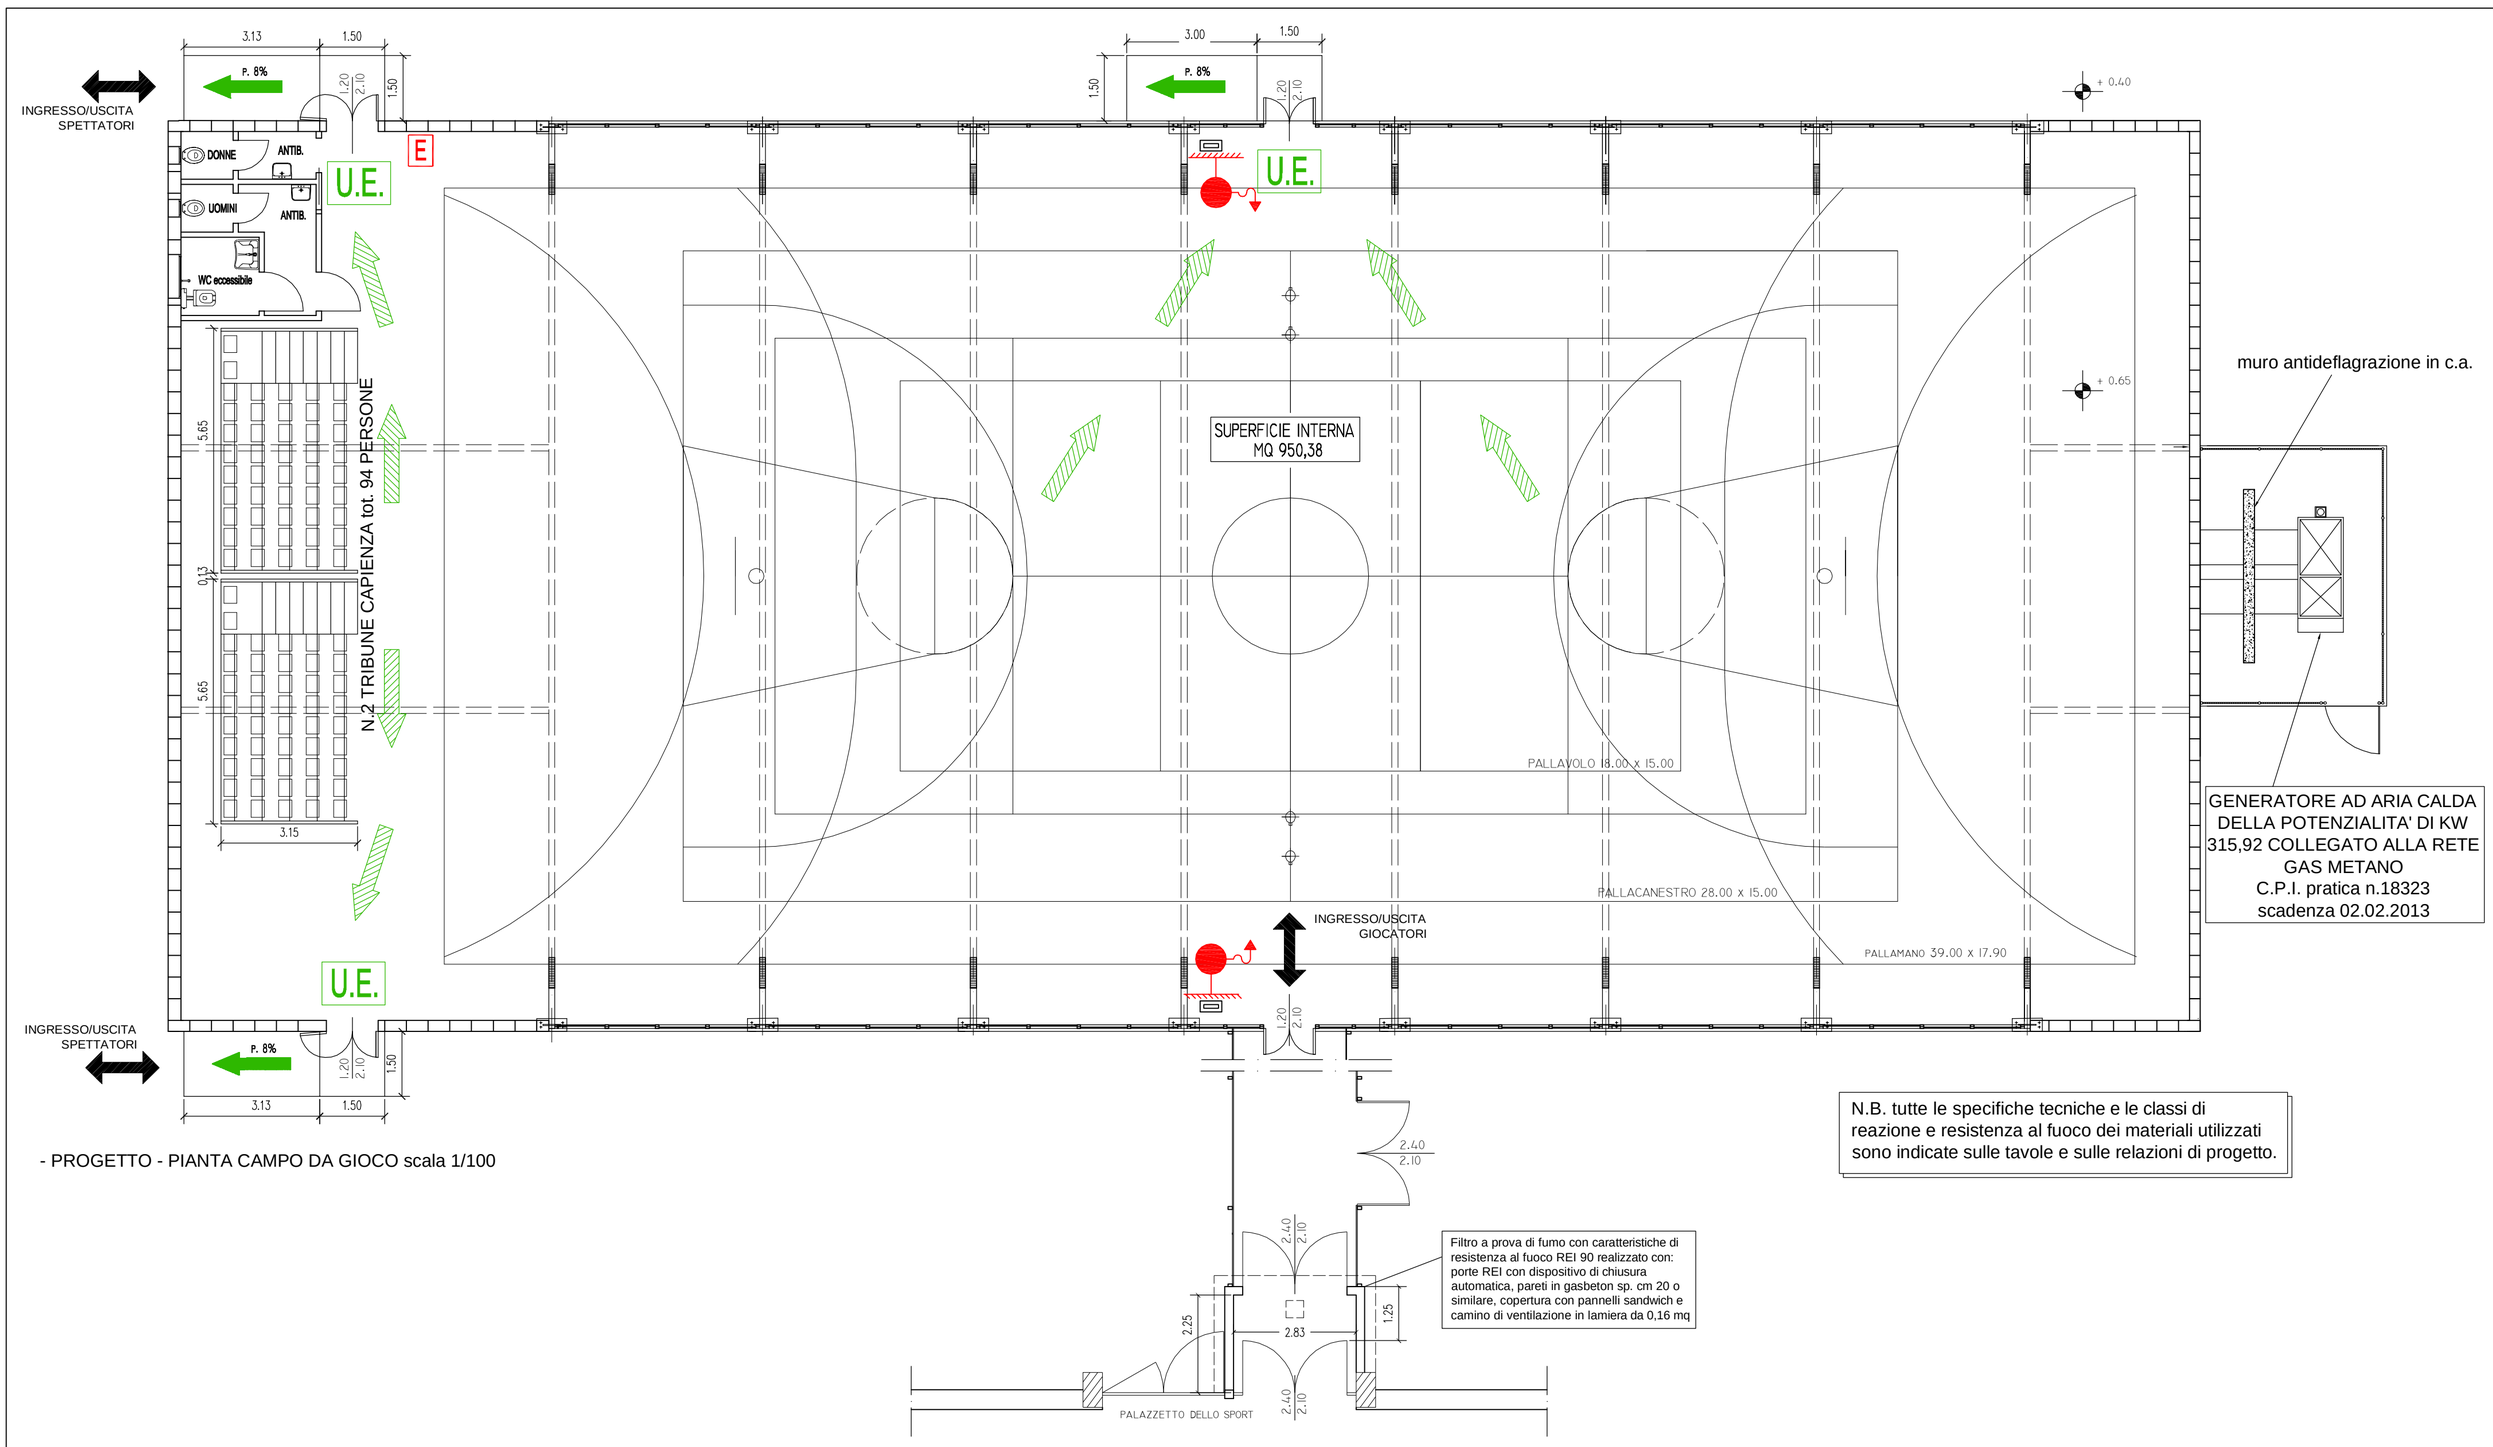

- PROGETTO - PIANTA CAMPO DA GIOCO scala 1/100

N.B. tutte le specifiche tecniche e le classi di reazione e resistenza al fuoco dei materiali utilizzati sono indicate sulle tavole e sulle relazioni di progetto.

LEGENDA SIMBOLI ANTINCENDIO

	Percorso di uscita orizzontale
	Percorso di uscita in basso
	IDRANTE SU NASPO A COLONNA DN 20 (esistente)
U.E.	USCITE DI EMERGENZA con lampade d'emergenza e pittogramma
E	ESTINTORI

CITTA' DI CASALE MONFERRATO

SETTORE GESTIONE URBANA E TERRITORIALE - LAVORI PUBBLICI

OGGETTO

ADEGUAMENTO DISPOSIZIONI REGOLAMENTARI F.I.P. TENSOSTRUTTURA PRESSO PALAZZETTO DELLO SPORT "P. FERRARIS"

elenco annuale 2012

PROGETTO DEFINITIVO - ESECUTIVO

- Sicurezza antincendio, planimetria tensostruttura -

scala 1: 100

lav. n. ....

tav. n. 8

data

DISEGNATORE

PROGETTISTA
Ing. Paolo Patrucco

VISTO IL R.U.P.
Arch. Paolo Pappacoda