

Ultima planimetria in atti

Agenzia del Territorio
CATASTO FABBRICATI
Ufficio provinciale di
Alessandria

Dichiarazione protocollo n. AL0162364 del 17/09/2013
Planimetria di u.i.u. in Comune di Casale Monferrato
Via Camillo Benso Di Cavour


civ. 65

Identificativi Catastali:
Sezione: 36
Foglio: 5014
Particella: 5014
Subalterno: 8

Compilata da:
Rinaldi Antonio
Iscritto all'albo:
Geometri
Prov. Casale Monferrato N.479


Scheda 1 - Scala 1: 500

PIANO INTERRATO
H=295/150

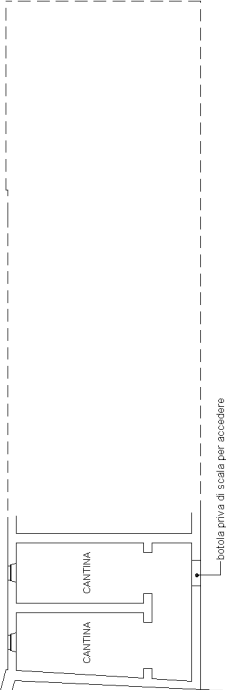


PIANO TERRA
H=580/300


VIA CAVOUR

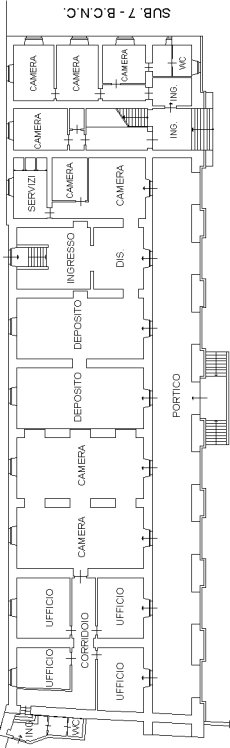

PIANO PRIMO
H=500/280

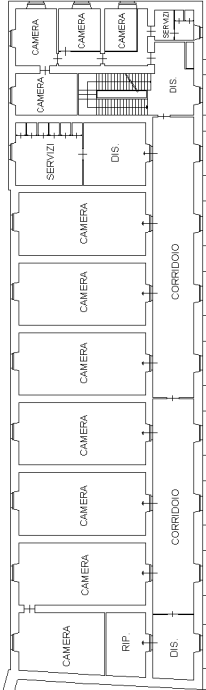

PIANO SECONDO
H=500/280

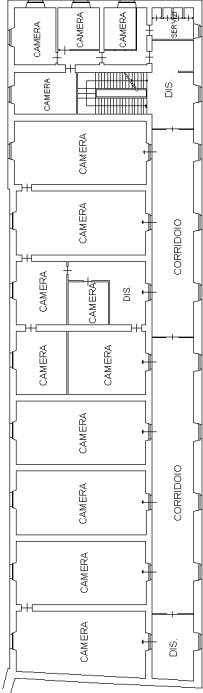

PIANO TERZO (SOTTOTETTO)
H=600/100

