


Proprietà:	Provincia: Alessandria
Immobiliare Alba di Montiglio Angelo & C. snc Via Cardinal Guglielmo Massaia n.114 15033 - Casale Monferrato	Comune: Casale Monferrato
Indirizzo: via Cardinale G. Massaia n.114-116	

Titolo: P.E.C. area produttiva via Cardinal Massaia 114-116
 Elaborato grafico relativo all'immobile sito nel Comune di Casale Monferrato (AL), via Cardinal Guglielmo Massaia n.114-116
 Allegato all'istanza di P.E.C. per il cambio di destinazione d'uso parziale dell'immobile di cui sopra

Disegnatore	Data	Scala	PROGETTO DI MASSIMA REALIZZAZIONE PARCHEGGIO
Geom.Enore Bettonte	15/10/2022	1:1000 - 1:200 - 1:50	

La Committenza:	Il Tecnico:	TAVOLA 6 Pianta

È severamente vietato riprodurre copie e scansioni senza autorizzazione dello studio titolare degli elaborati

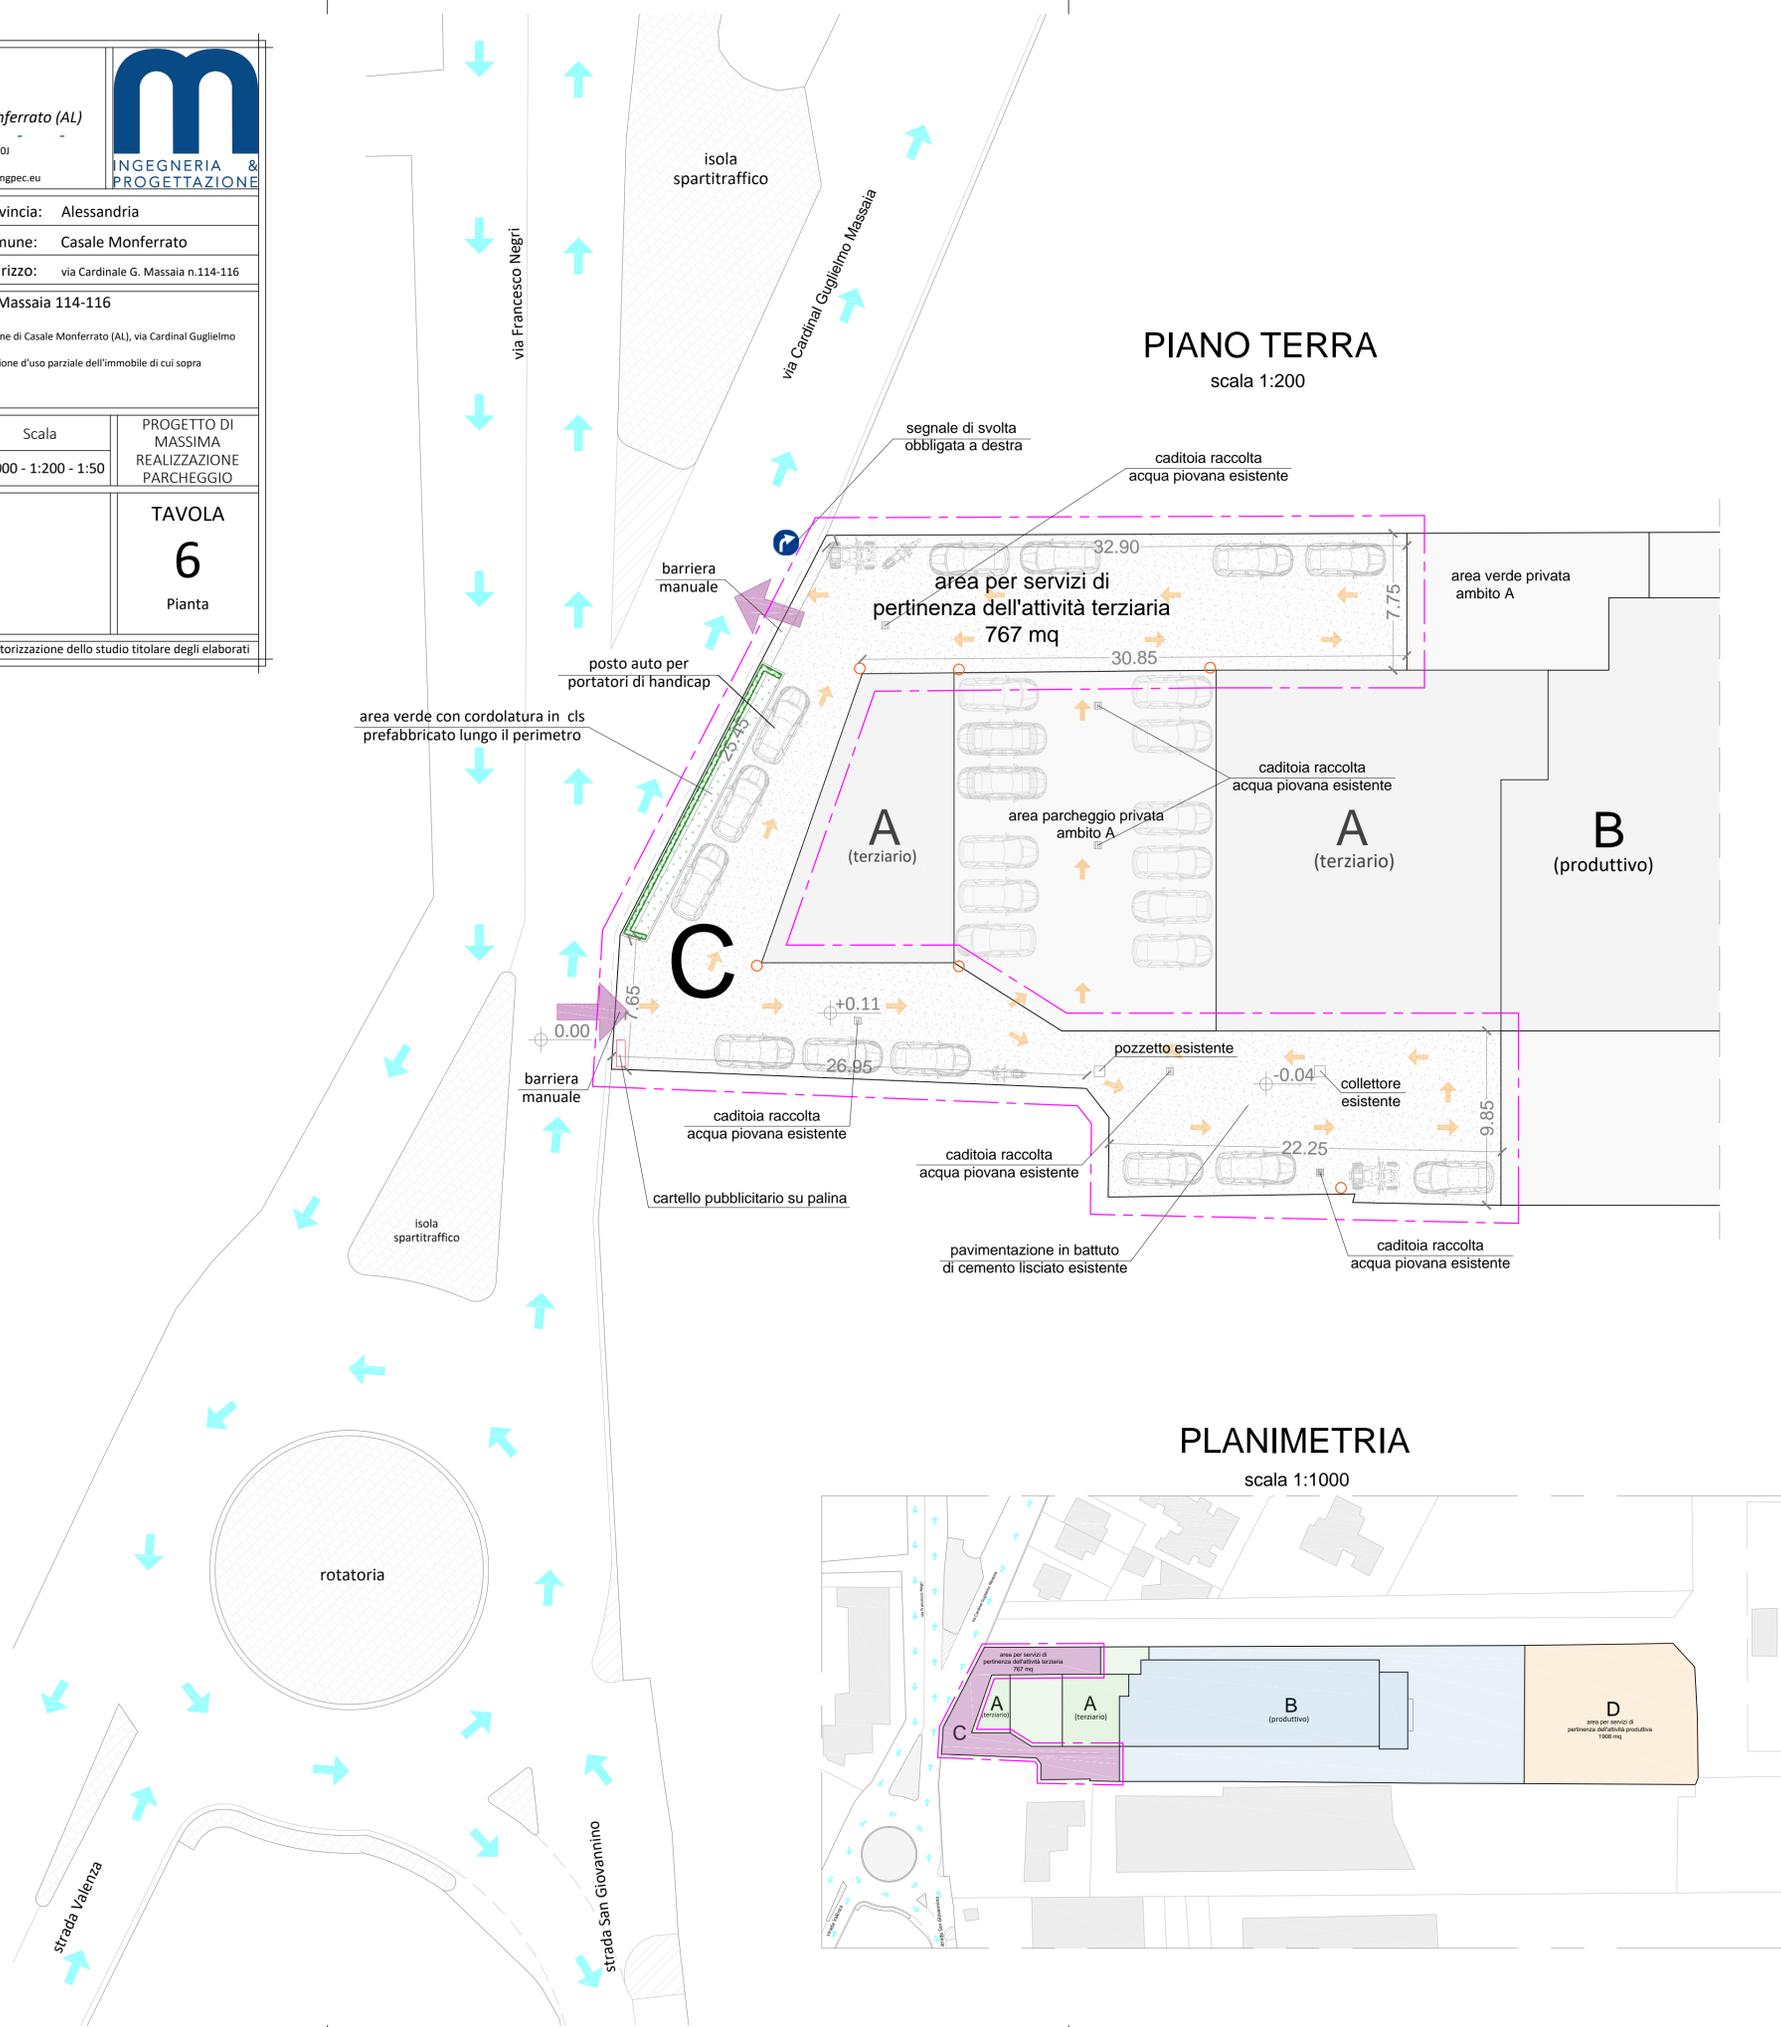

LEGENDA:

-  Area verde
-  Area parcheggio
-  Indicazione viabilità strada comunale
-  Ingressi Carrai
-  Pali per illuminazione pubblica di nuova realizzazione
-  Indicazione viabilità interna parcheggio

DETTAGLIO
 palo per illuminazione pubblica
 scala 1:50

