

## Provincia di Alessandria

Gestione Urbana e


Tavola n.	revis.	Scala :	Data :
002	000	1 : 100	

**PIANTA PIANO TERRENO e  
PLANIMETRIA GENERALE  
con area di pertinenza**

Scuola Elementare "XXV aprile", via  
I.Rossi, quartiere Olteaponte  
Lavori di manutenzione straordinaria  
tinteggiatura esterna

Progettista/Disegnatore  
Geom. Davide Cantamessa

Dirigente Settore G.U.T.  
Arch. Filippo Ciceri.

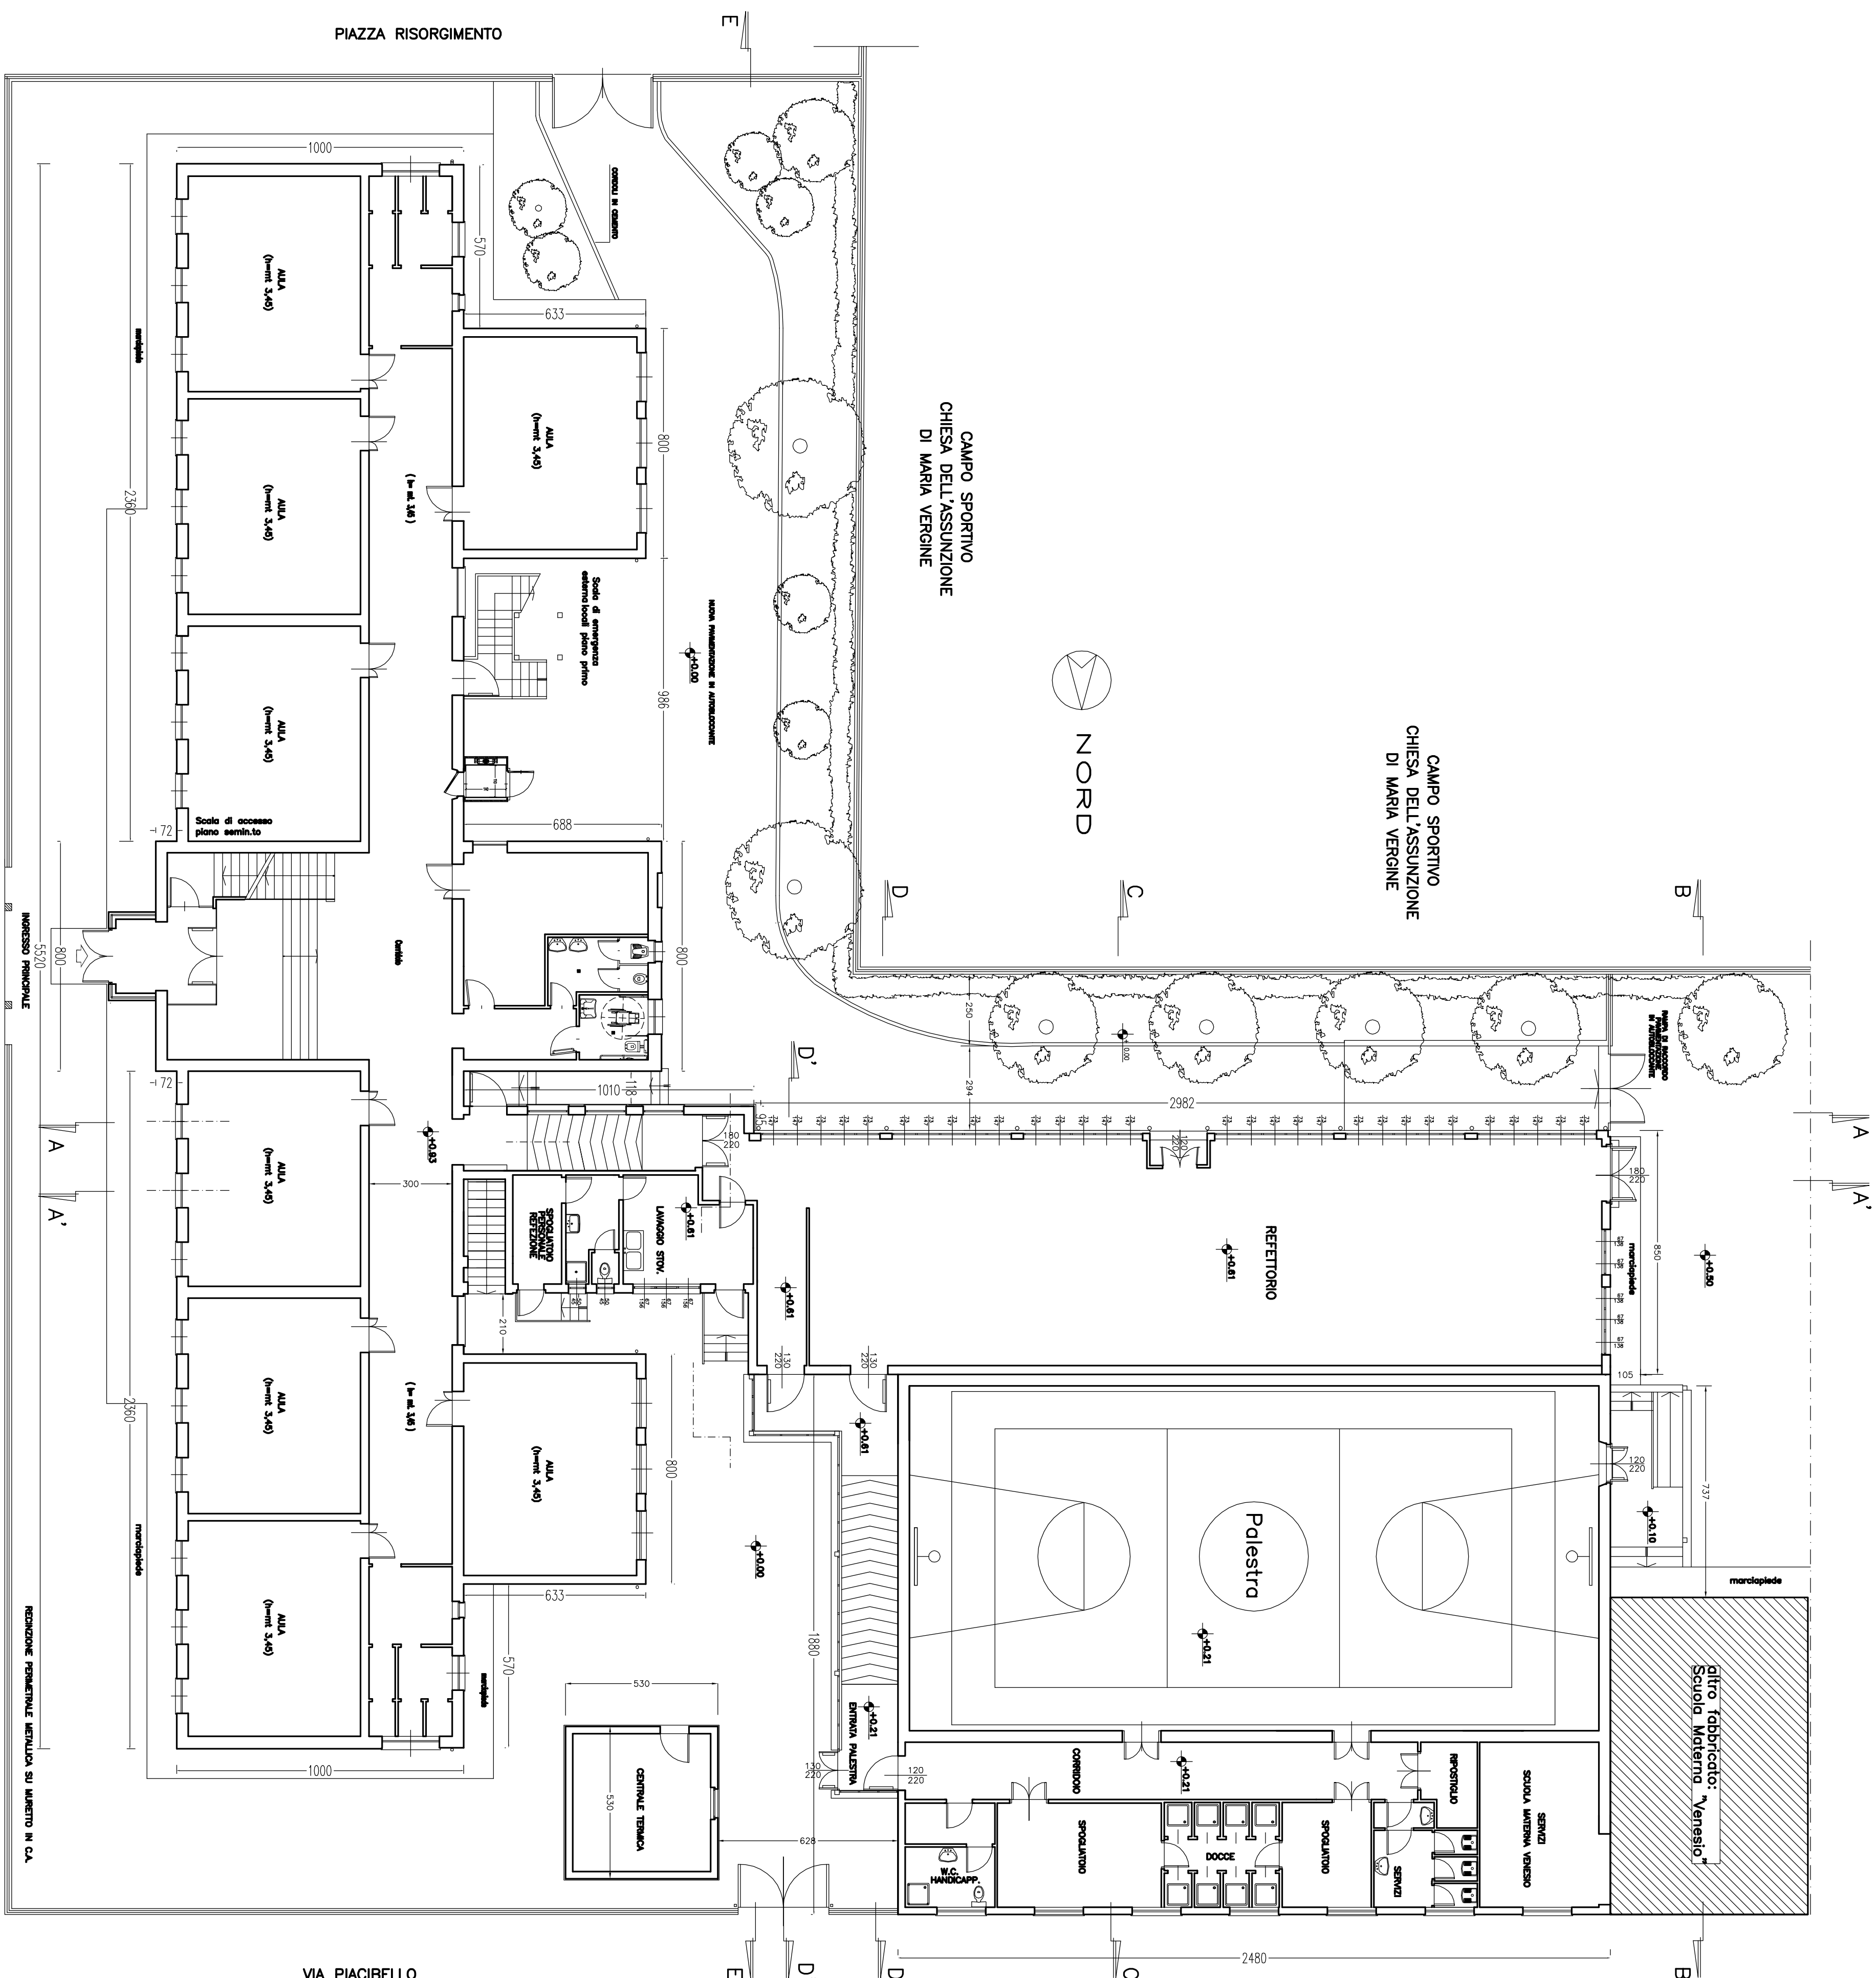

Pianta P.T. e planimetria generale