




6	PROGETTO DI CONSOLIDAMENTO SETTO DI FACCIAIA	"COLLEGIO-CONVITTO MUNICIPALE TREVISIO"	SCALA	DATA 01.10.2015
	INSERIMENTO CATENE - FACCIAIA PRINCIPALE	CHIESA DI SANTA CATERINA		

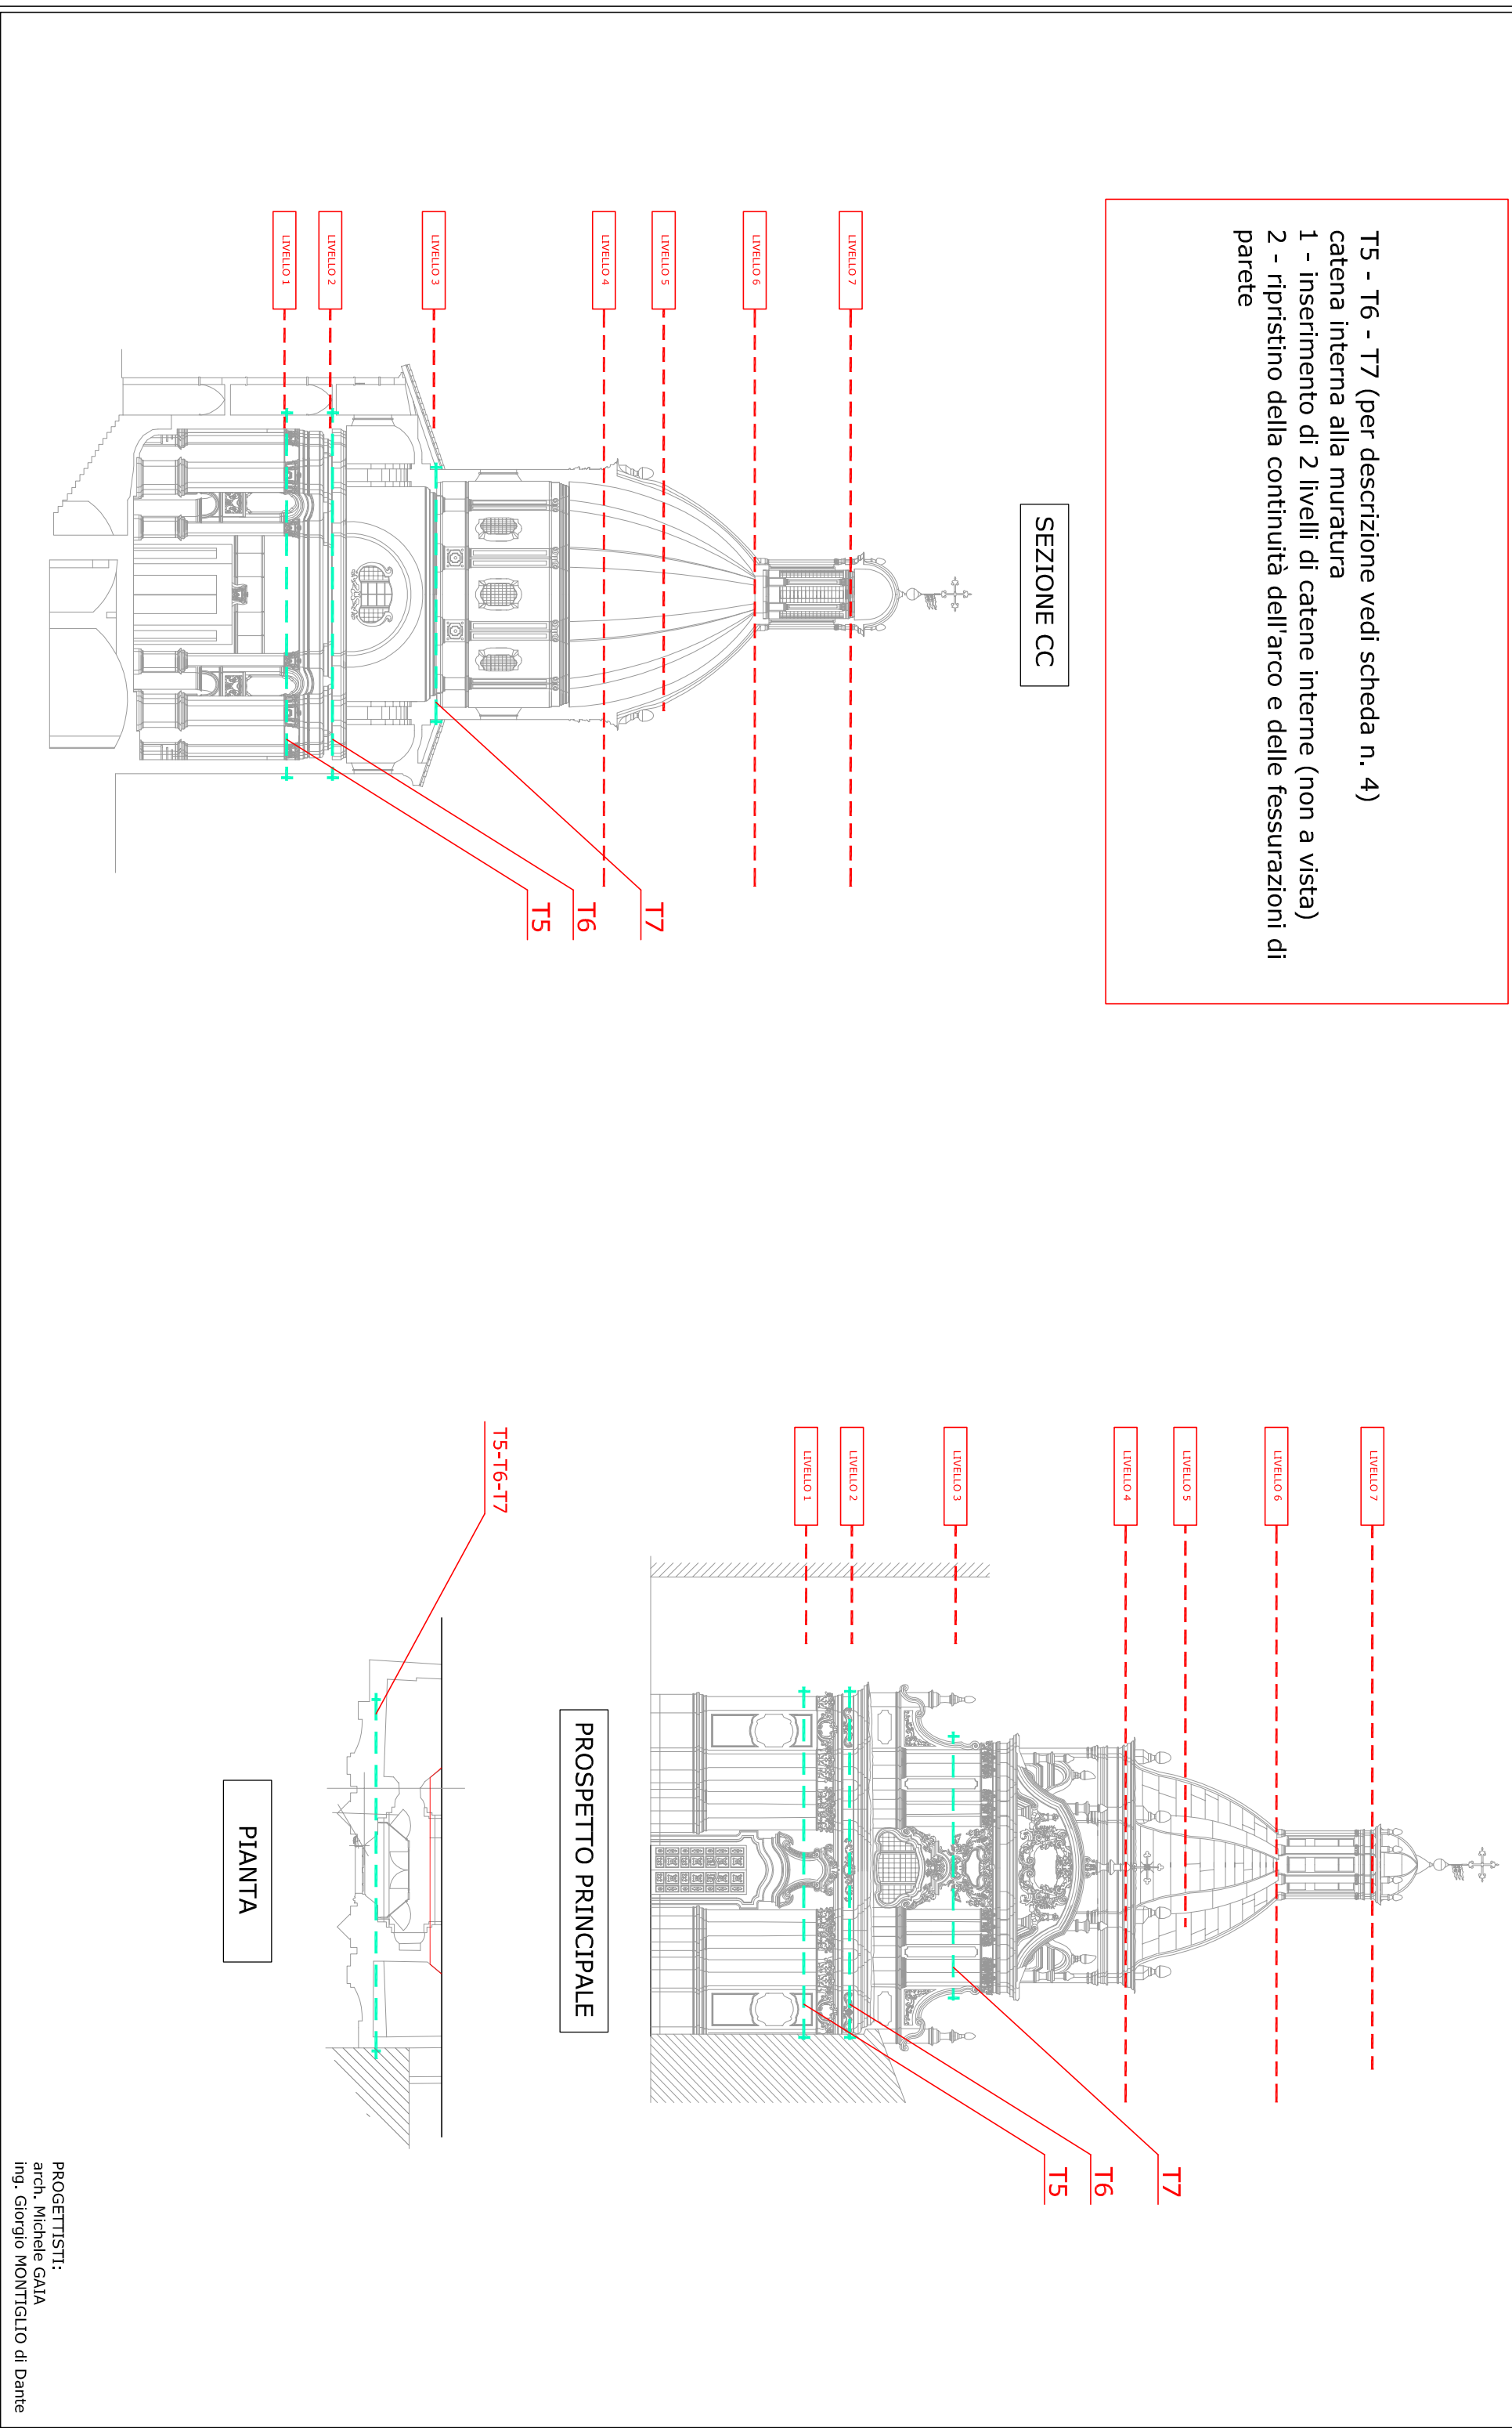


8	PROGETTO DI CONSOLIDAMENTO FACCIAIA PRINCIPALE	"COLLEGIO-CONVITTO MUNICIPALE TREVISIO"	SCALA	DATA 01.10.2015
	MESSA IN SICUREZZA DEI PINNACOLI DI FACCIAIA	CHIESA DI SANTA CATERINA		

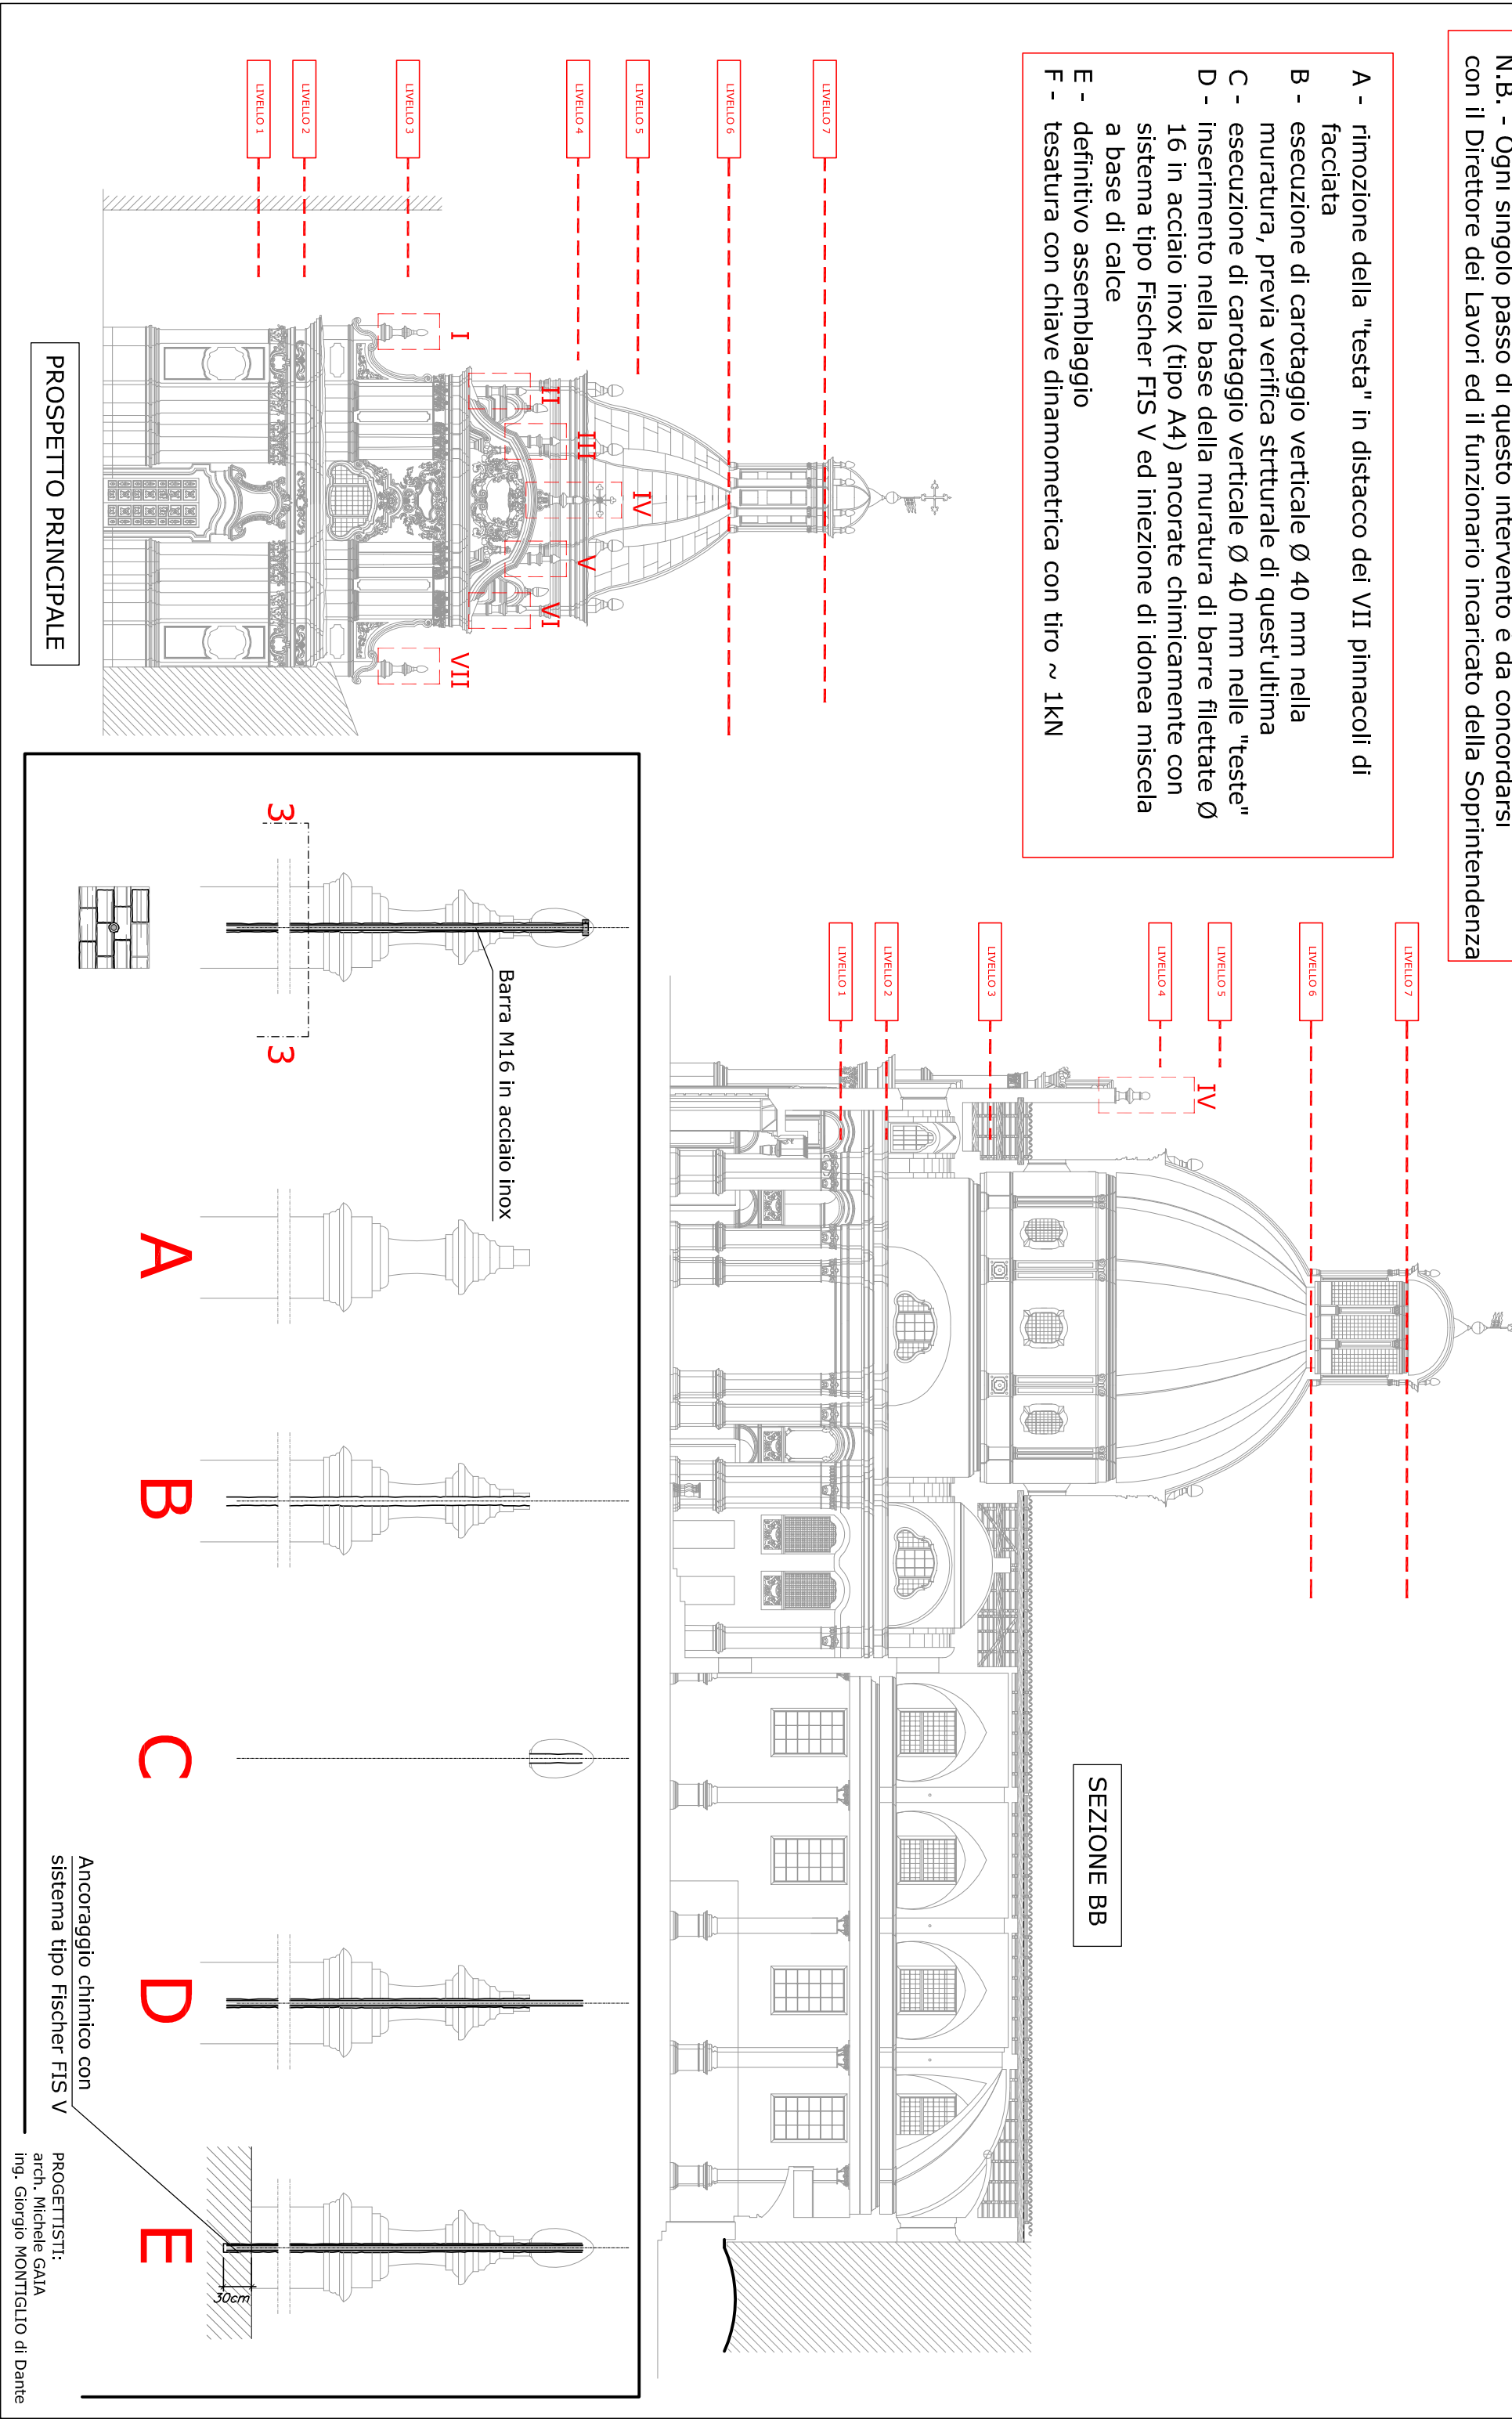


10	PROGETTO DI CONSOLIDAMENTO COPERTURA CORO	"COLLEGIO-CONVITTO MUNICIPALE TREVISIO"	SCALA	DATA 01.10.2015
	RIFACIMENTO DELLA COPERTURA	CHIESA DI SANTA CATERINA		

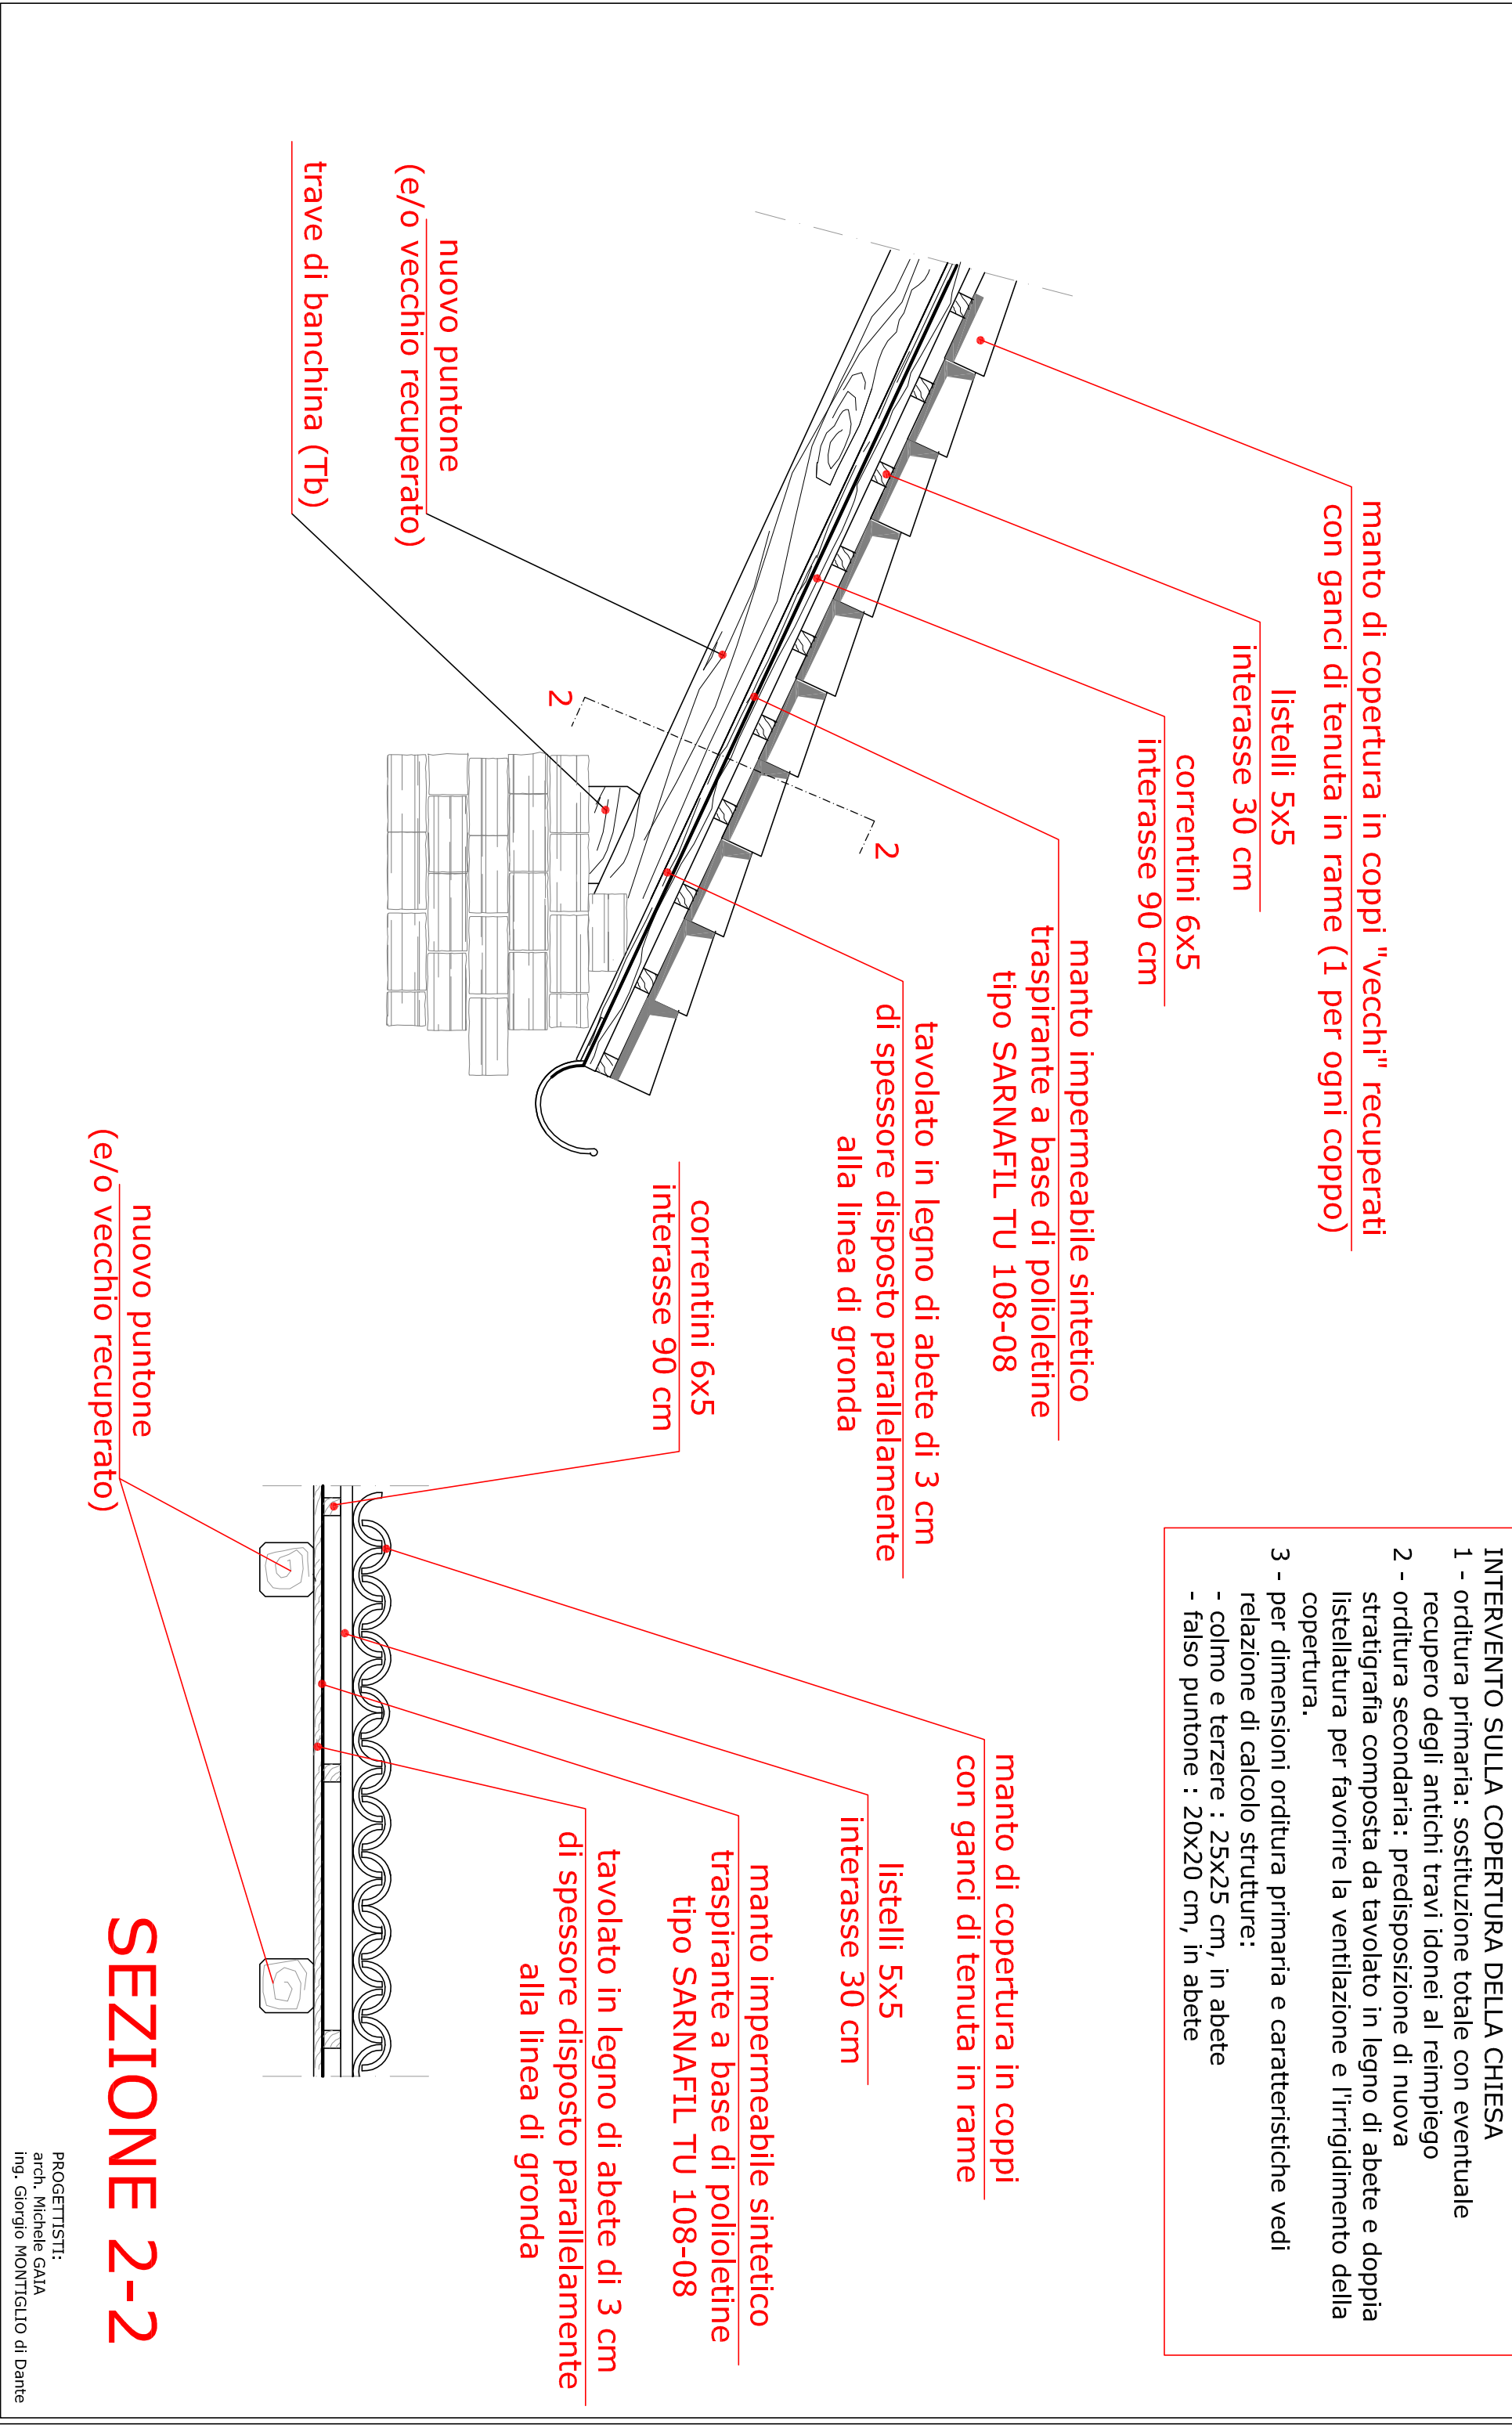


7	PROGETTO DI CONSOLIDAMENTO DEGLI ARCHI	"COLLEGIO-CONVITTO MUNICIPALE TREVISIO"	SCALA	DATA 01.10.2015
	INCUNEAMENTO E CUCI-SCUCI ARMATI	CHIESA DI SANTA CATERINA		

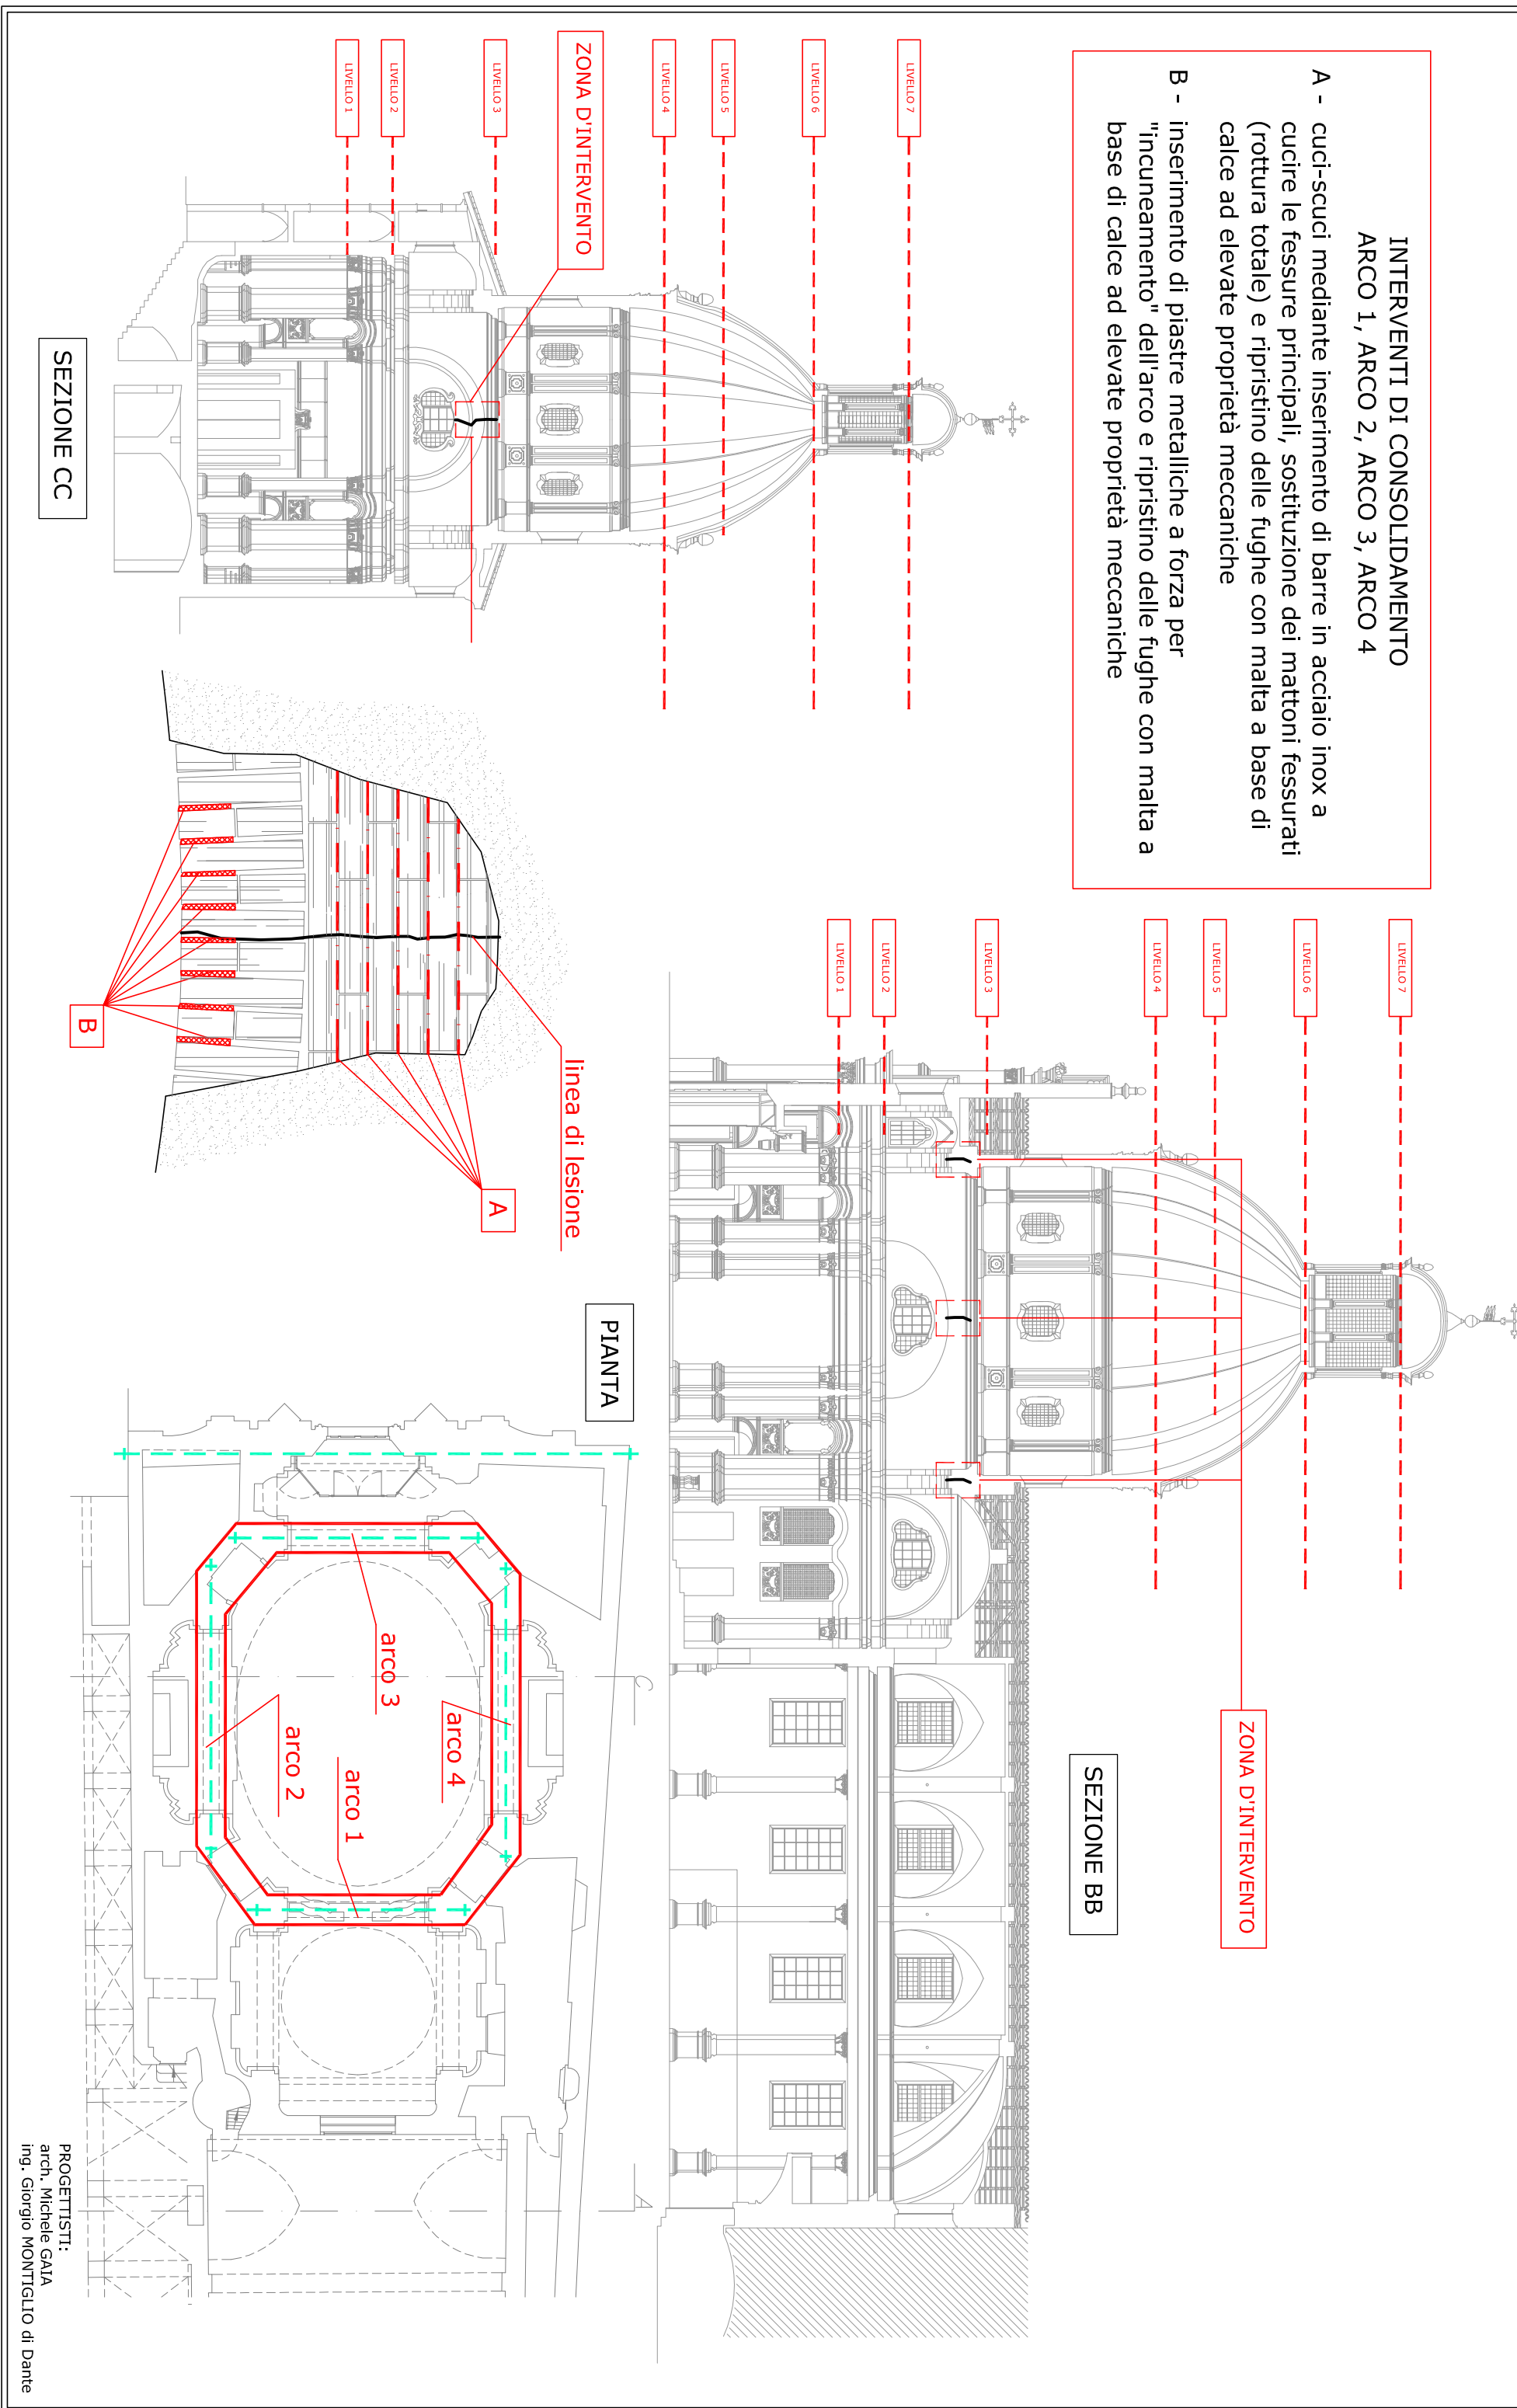

9	PROGETTO DI CONSOLIDAMENTO SISTEMA ARCO PRINCIPALE COHO	"COLLEGIO-CONVITTO MUNICIPALE TREVISIO"	SCALA	DATA 01.10.2015
	RIFACIMENTO DELLA COPERTURA	CHIESA DI SANTA CATERINA		

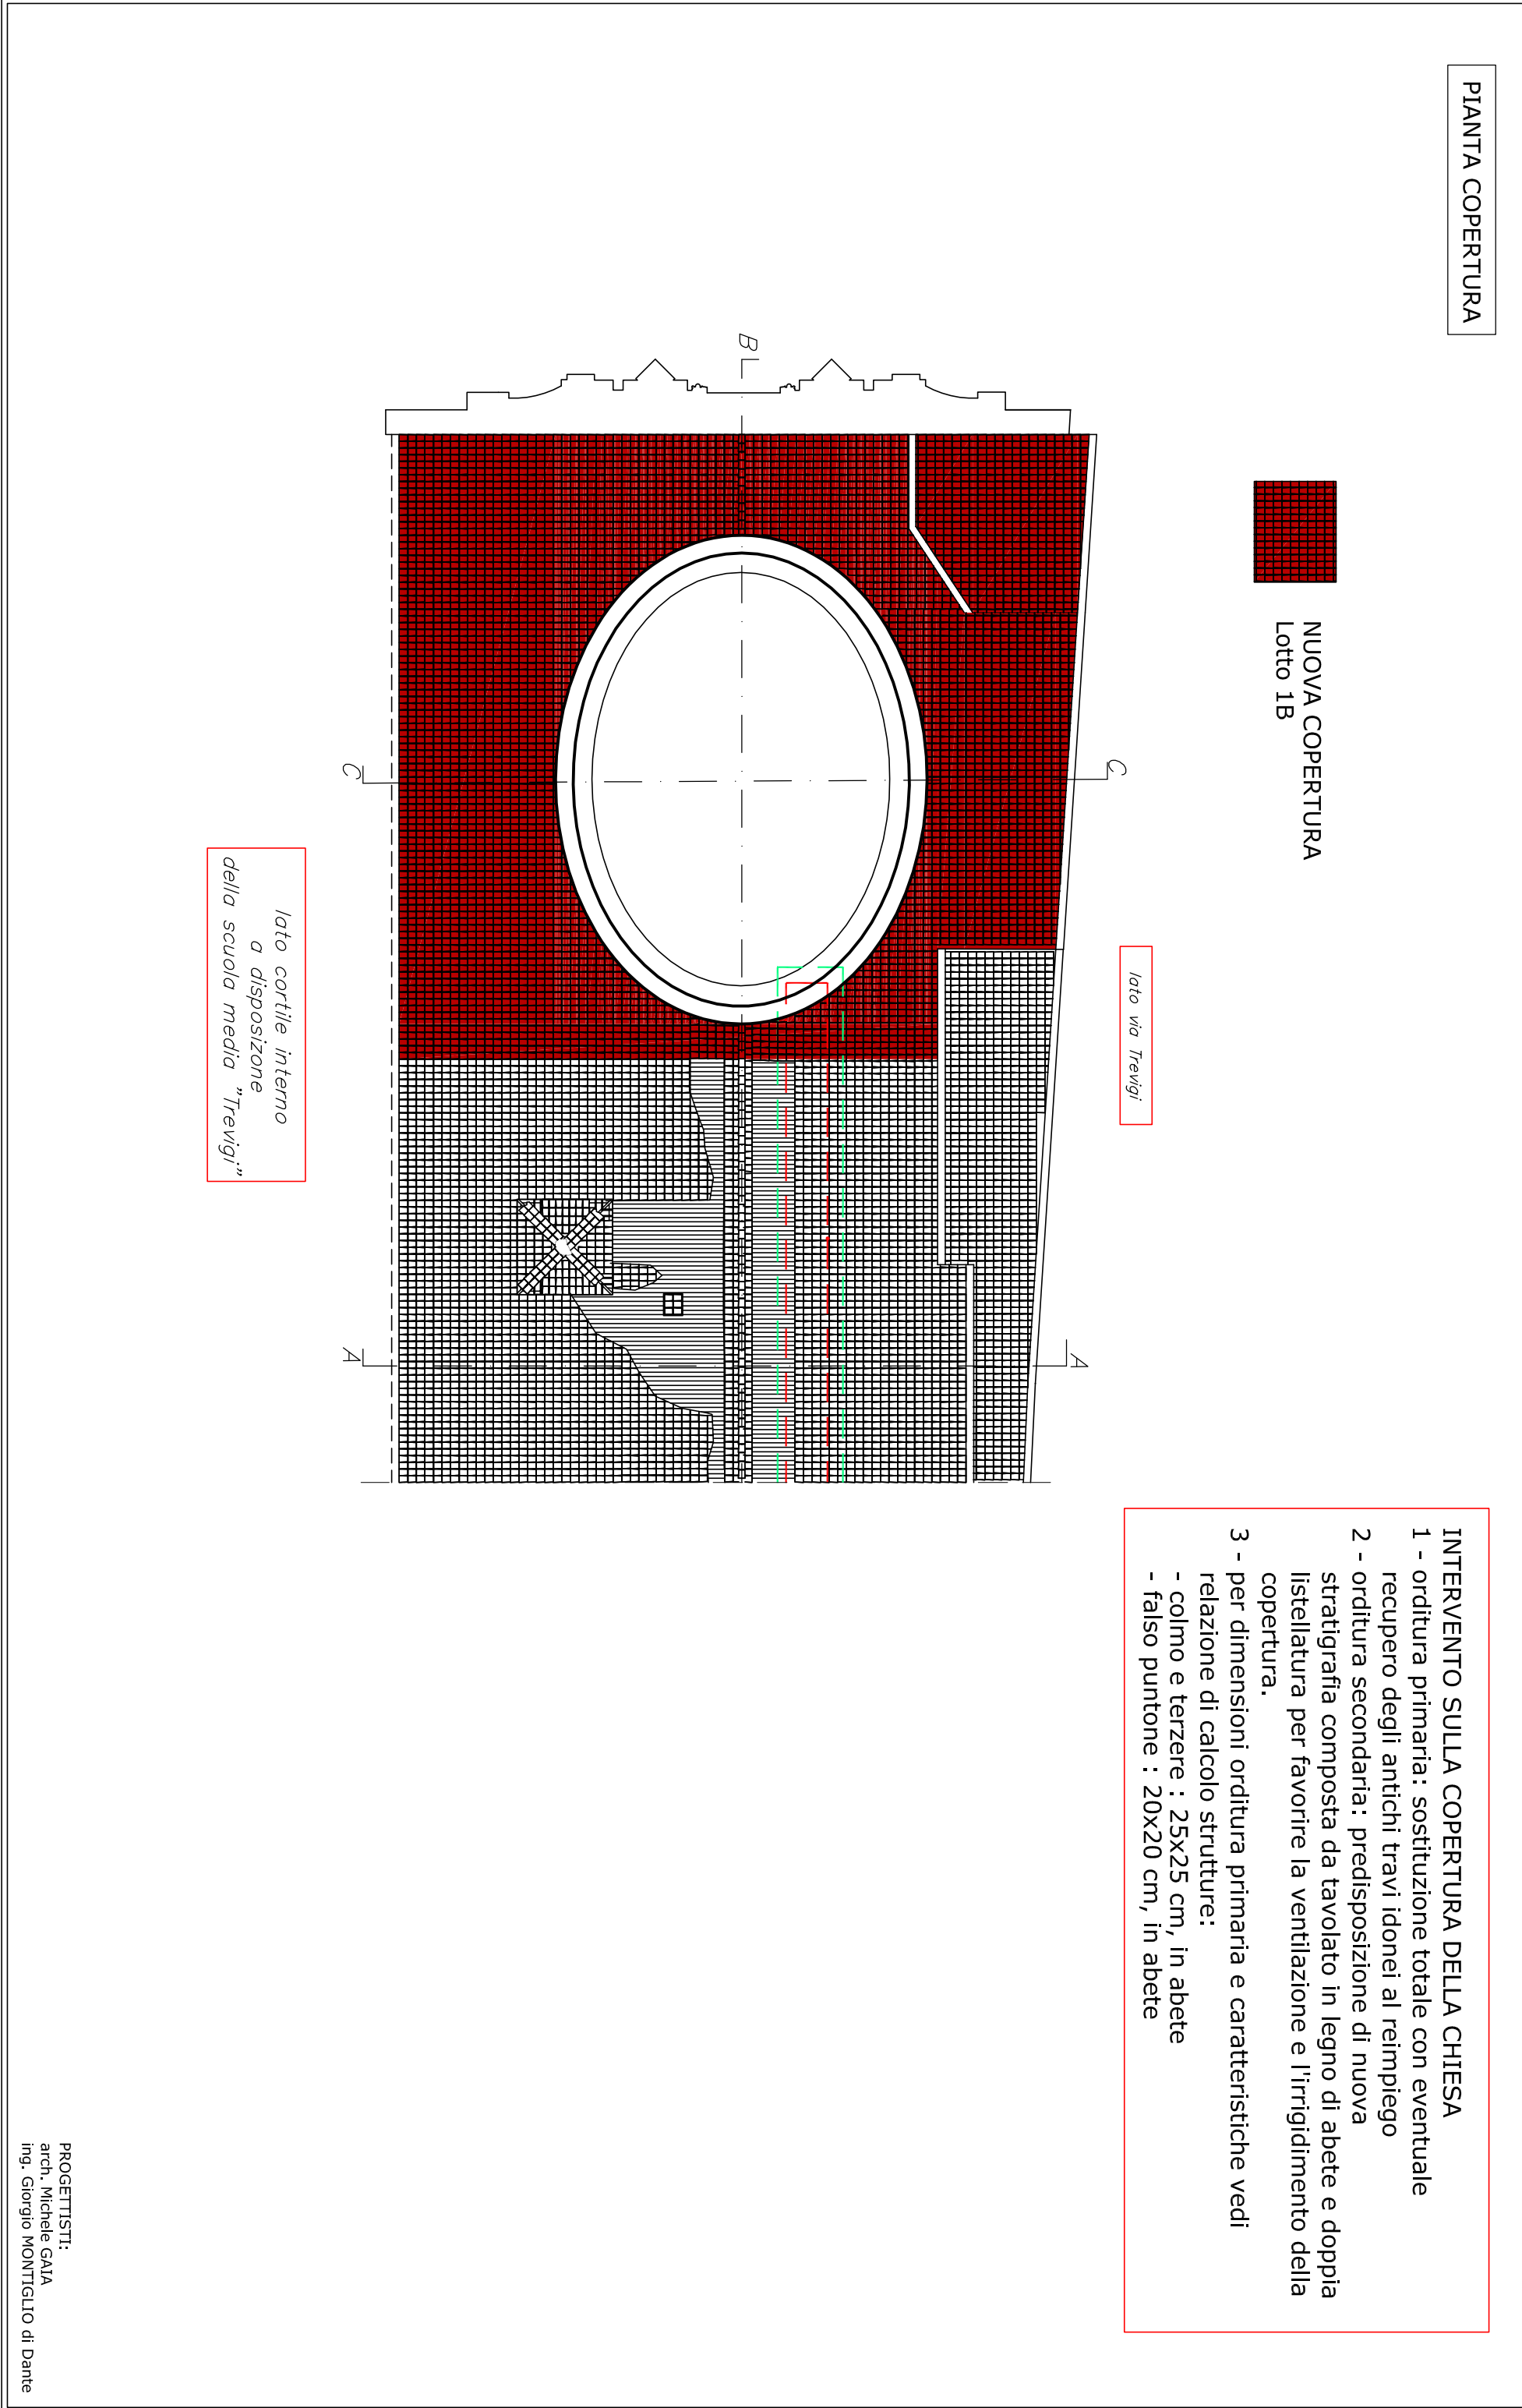

11	PROGETTO DI CONSOLIDAMENTO MUNICIPALE TREVISIO"	"COLLEGIO-CONVITTO MUNICIPALE TREVISIO"	SCALA	DATA 12.02.2016
	CHIESA DI SANTA CATERINA	CHIESA DI SANTA CATERINA		

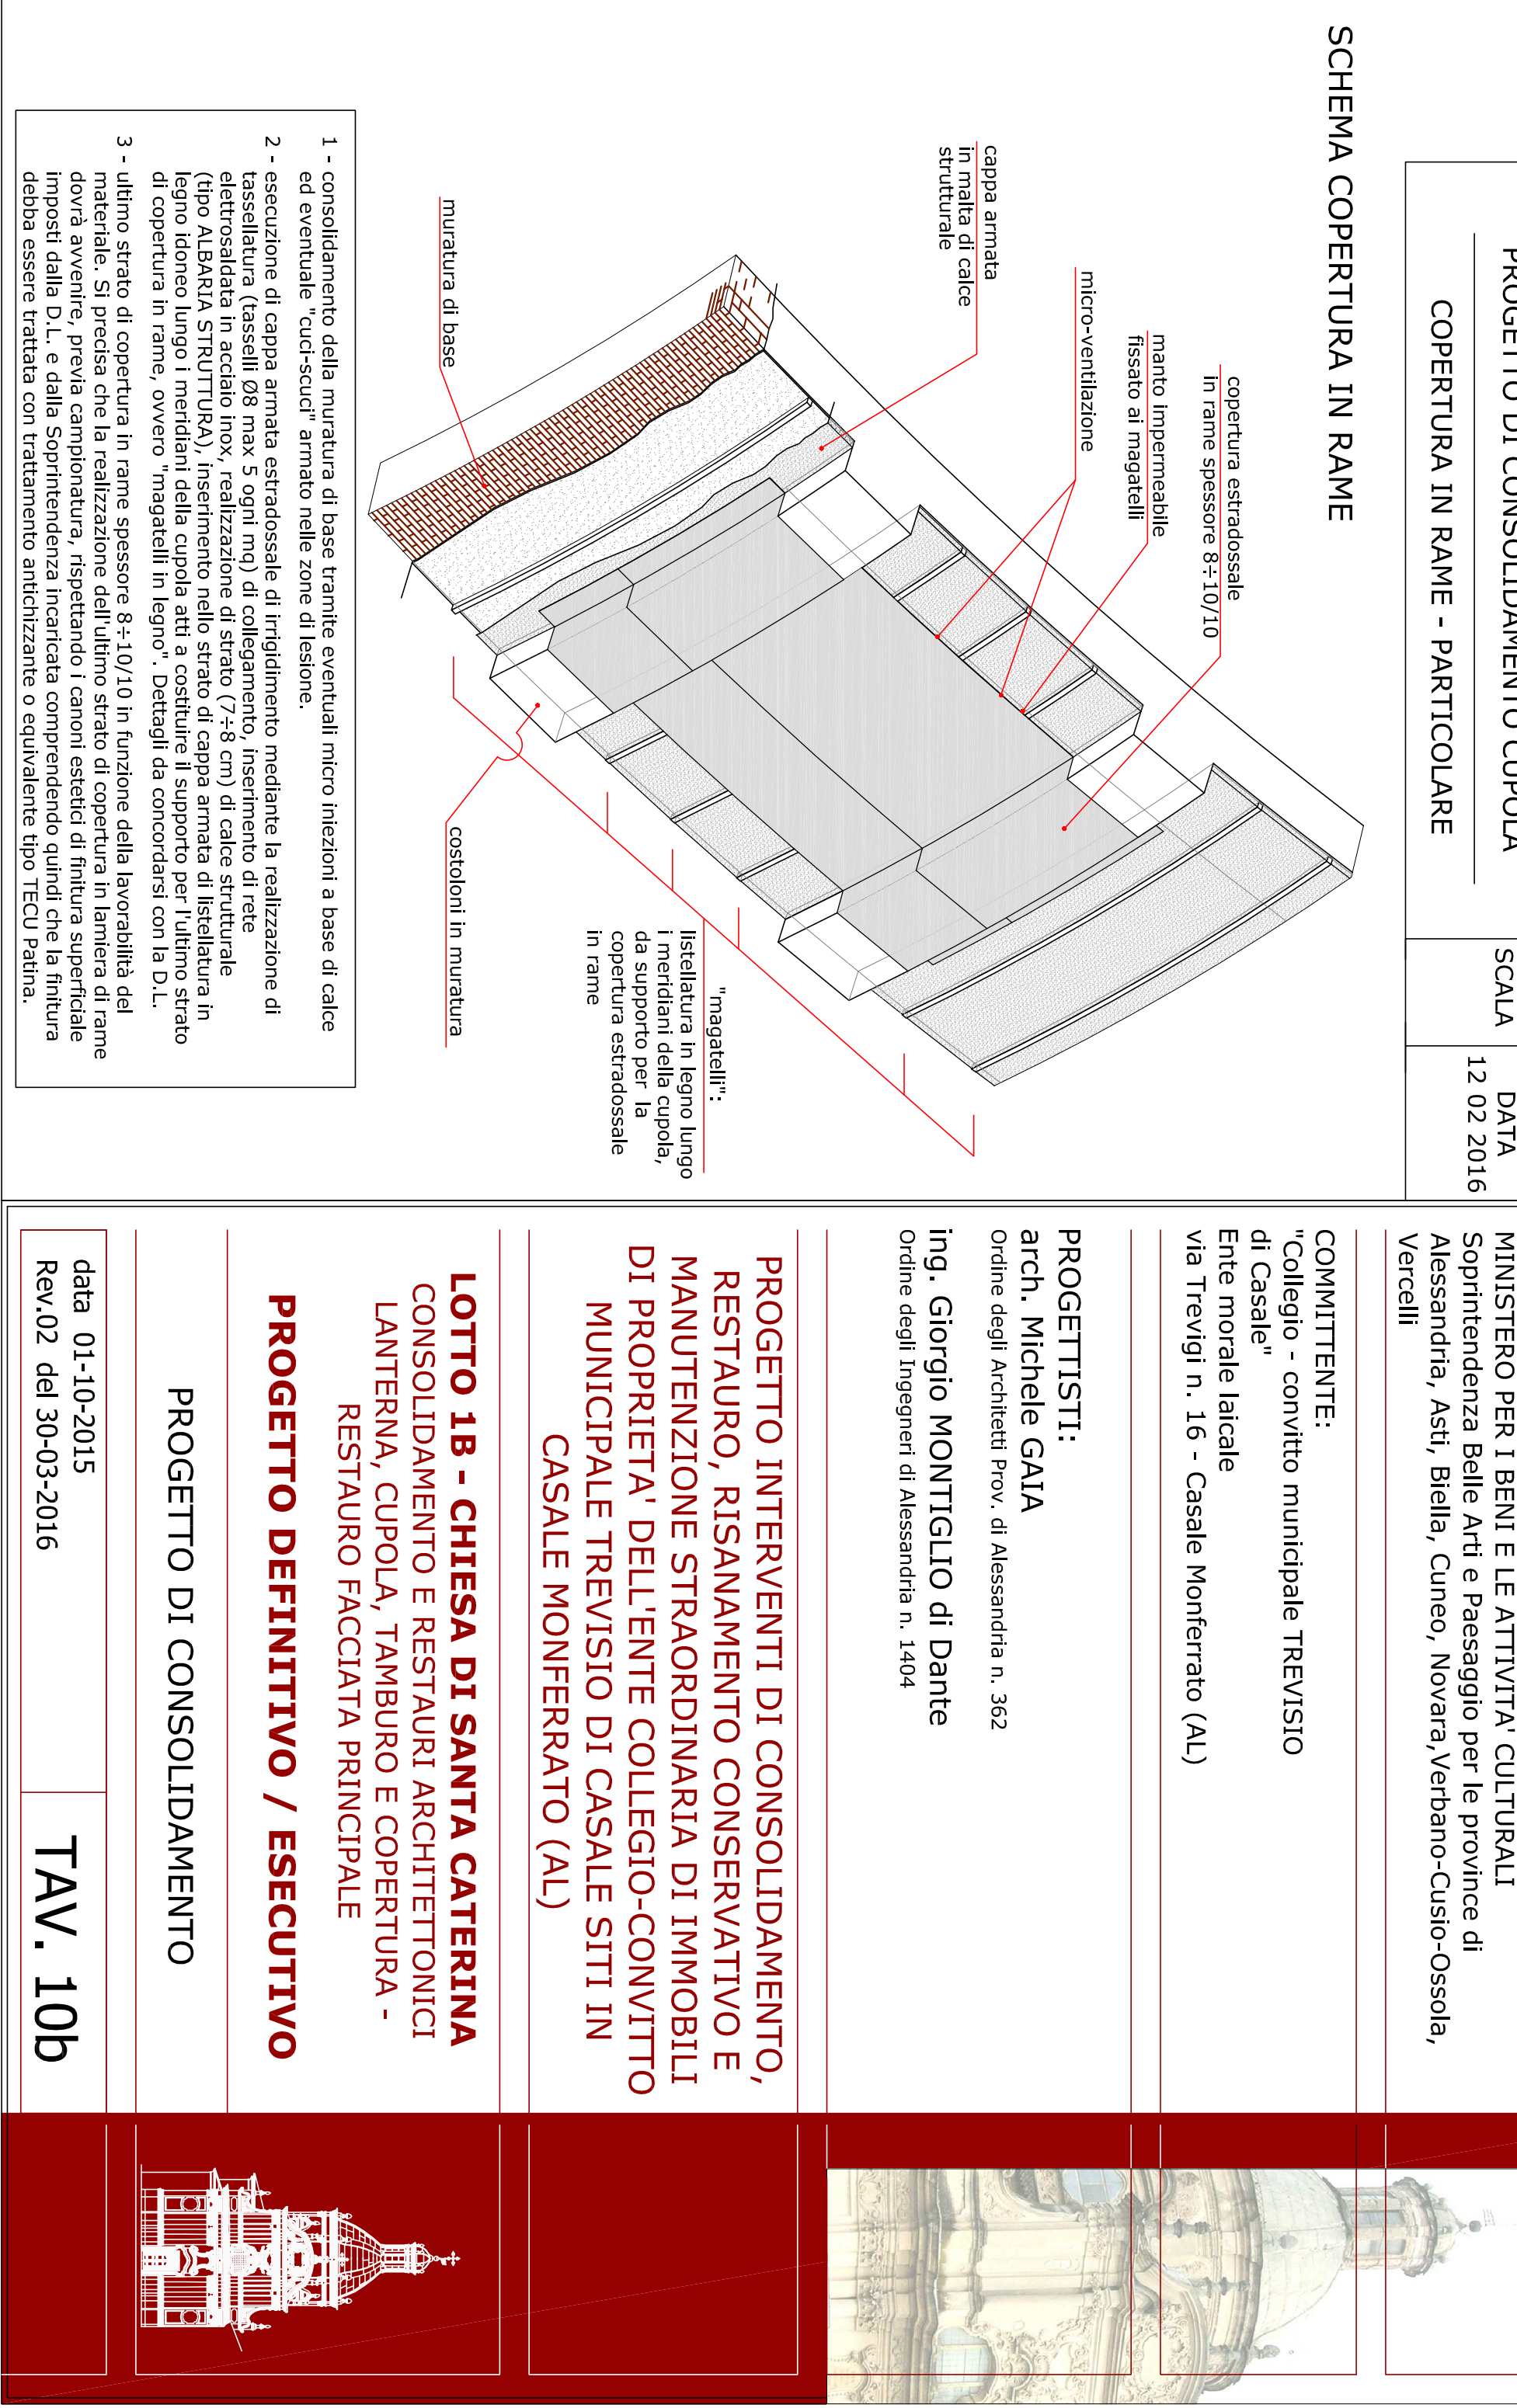

REGIONE PIEMONTE PROVINCIA DI ALESSANDRIA COMUNE DI CASALE MONFERRATO		PROGETTO INTERVENTI DI CONSOLIDAMENTO, RESTAURO, RISANAMENTO CONSERVATIVO E MANUTENZIONE STRAORDINARIA DI IMMOBILI DI PROPRIETA' DELL'ENTE COLLEGIO-CONVITTO MUNICIPALE TREVISIO DI CASALE SITI IN CASALE MONFERRATO (AL)	
COMITENTE: "Collegio - convitto municipale TREVISIO di Casale" Ente morale laicale via Trevisi n. 10 - Casale Monferrato (AL)		PROGETTISTI: arch. Michele GAIA Ordine degli Architetti Prov. di Alessandria n. 362 Ing. Giorgio MONTIGLIO di Dante Ordine degli Ingegneri di Alessandria n. 1404	
LOTTO 1B - CHIESA DI SANTA CATERINA CONSOLIDAMENTO E RESTAURI ARCHITETTONICI LANTERNA, CUPOLA, TAMBURO E COPERTURA - PROGETTO DEFINITIVO / ESECUTIVO		PROGETTO DI CONSOLIDAMENTO	
data: 01-10-2015 Rev.02 del 30-03-2016		TAV. 10b	