


PIANTA COPERTURA


Particolare orditura primaria

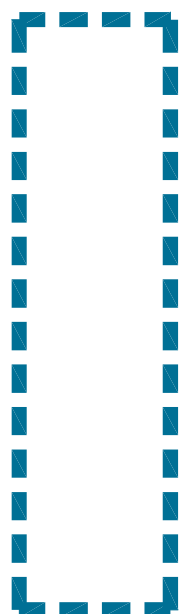

Lotto 1B

PIANTA COPERTURA


Particolare manto di copertura

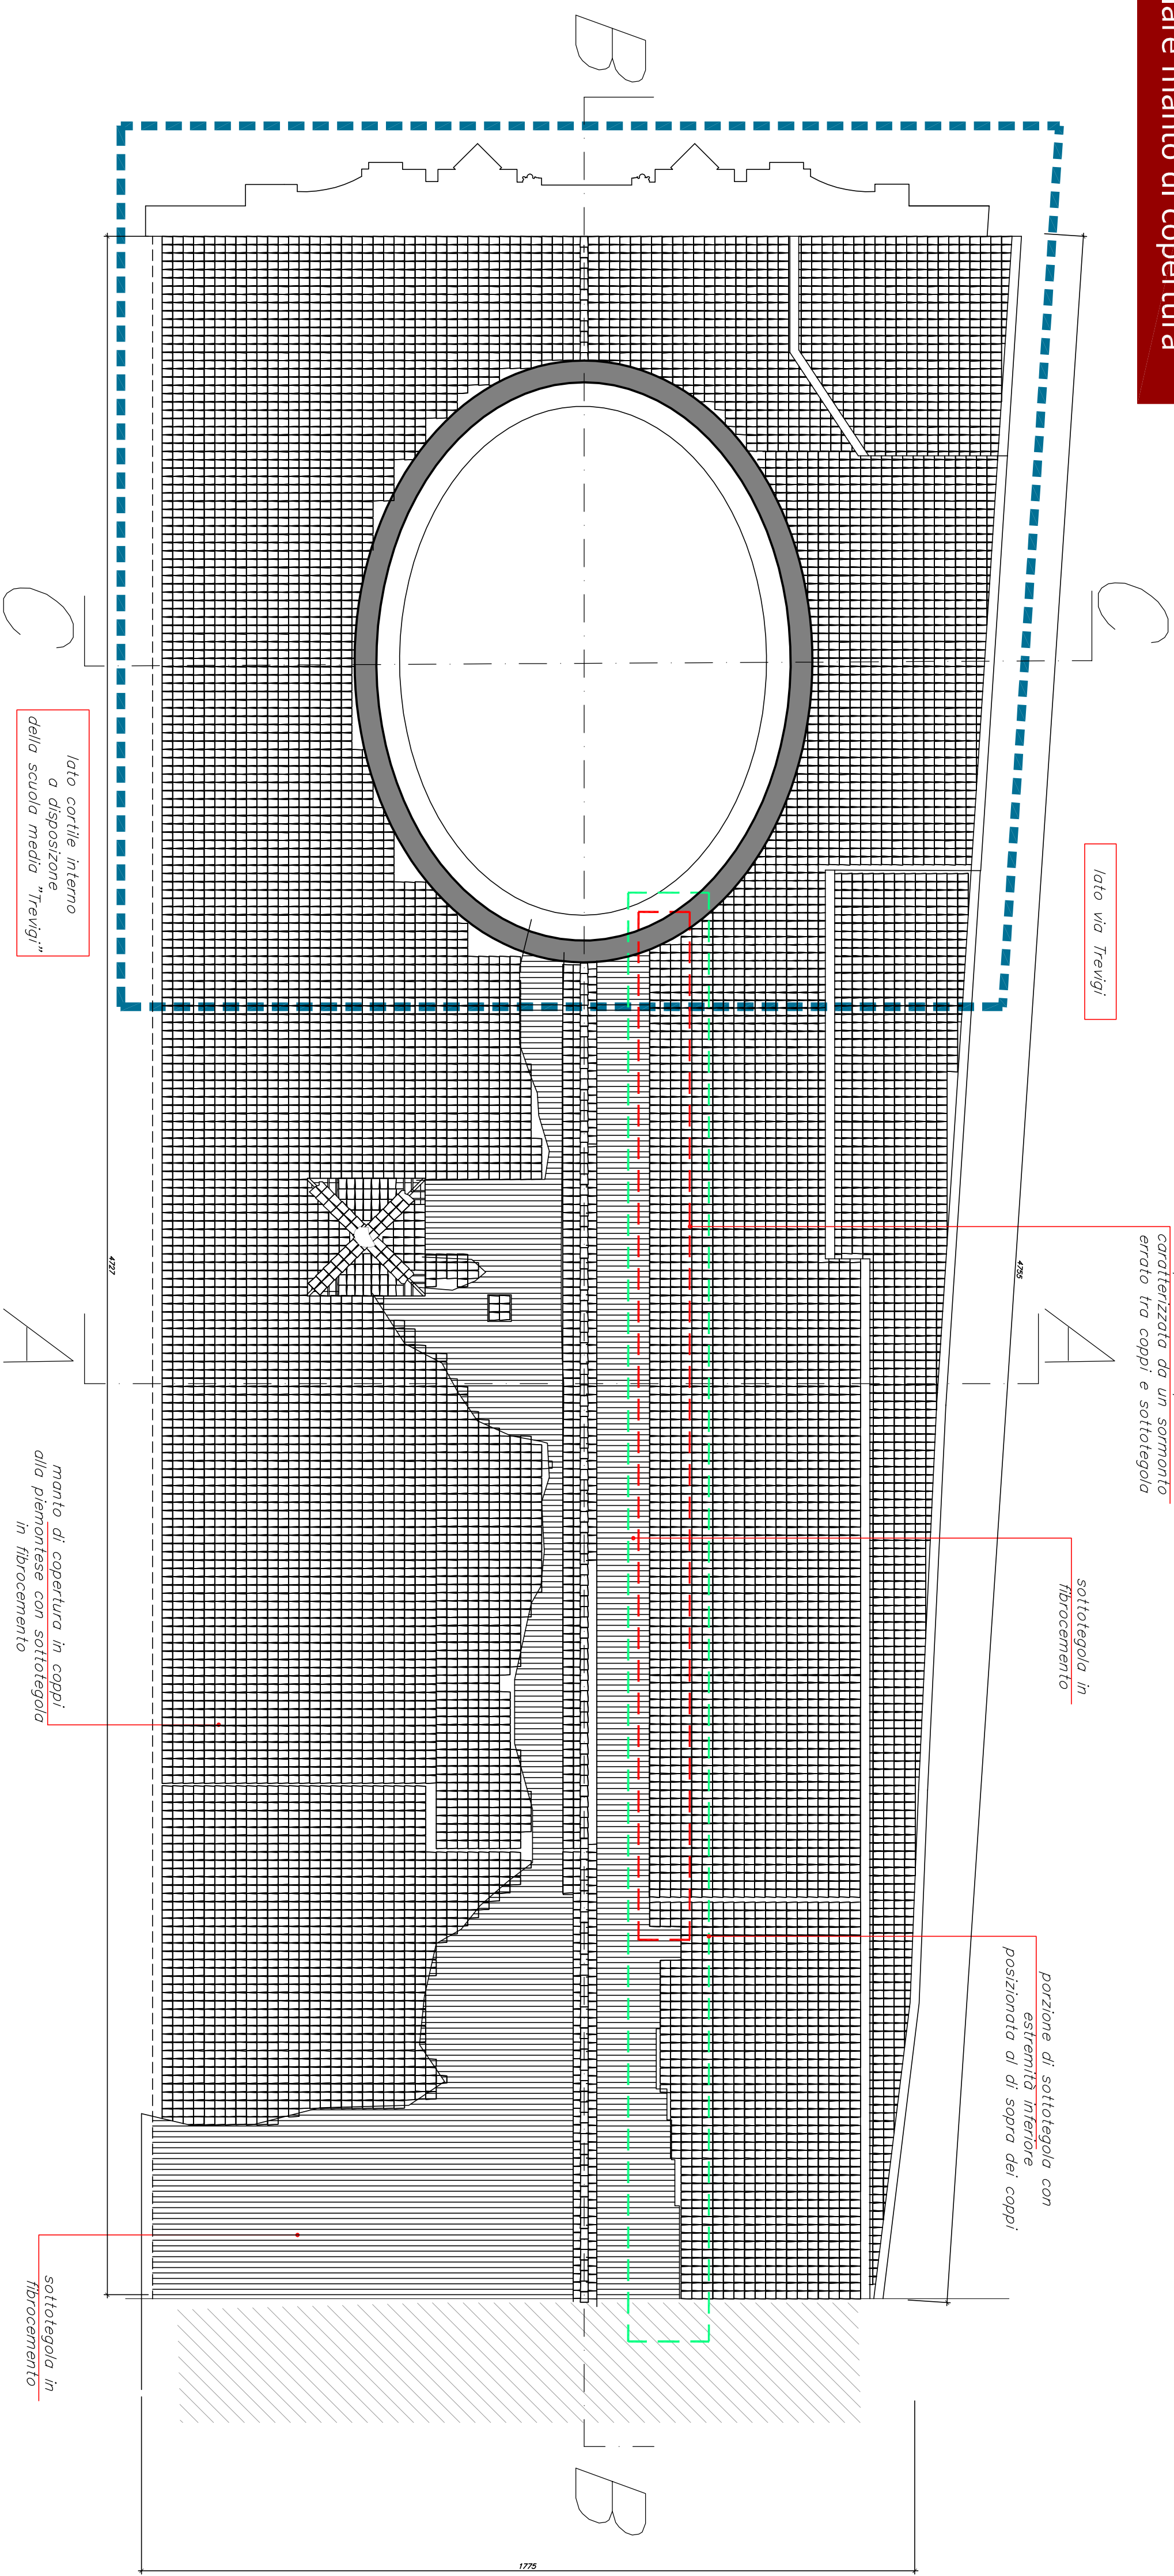

data 01-10-2015
Rev.01 del 30-03-2016

TAV. 3

scala 1:100

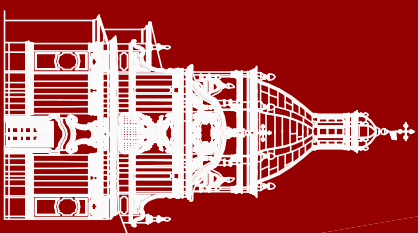

REGIONE PIEMONTE
PROVINCIA DI ALESSANDRIA
COMUNE DI CASALE MONFERRATO

MINISTERO PER I BENI E LE ATTIVITA' CULTURALI
Soprintendenza Belle Arti e Paesaggio per le province di
Alessandria, Asti, Biella, Cuneo, Novara, Verbania-Cusio-Ossola,
Vercelli

COMITENTE:
"Collegio - convitto municipale TREVISIO di Casale"
Ente morale laicale fondato 6 marzo 1623
via Trevigi n. 16 - Casale Monferrato (AL)

PROGETTISTI:
arch. Michele GAJA
Ordine degli Architetti Prov. di Alessandria n. 362
ing. Giorgio MONTIGLIO di Dante
Ordine degli Ingegneri di Alessandria n. 1404

PROGETTO INTERVENTI DI CONSOLIDAMENTO,
RESTAURO, RISANAMENTO CONSERVATIVO E
MANUTENZIONE STRAORDINARIA DI IMMOBILI
DI PROPRIETA' DELL'ENTE COLLEGIO-CONVITTO
MUNICIPALE TREVISIO DI CASALE SITI IN
CASALE MONFERRATO (AL)

LOTTO 1B - CHIESA DI SANTA CATERINA
CONSOLIDAMENTO E RESTAURI ARCHITETTONICI
LANTERNA, CUPOLA, TAMBURO E COPERTURA - RESTAURO
FACCIATA PRINCIPALE

PROGETTO DEFINITIVO / ESECUTIVO

STATO DI FATTO
RILEVO DELL'ESISTENTE - PIANTE COPERTURA