




PROSPETTO NORD

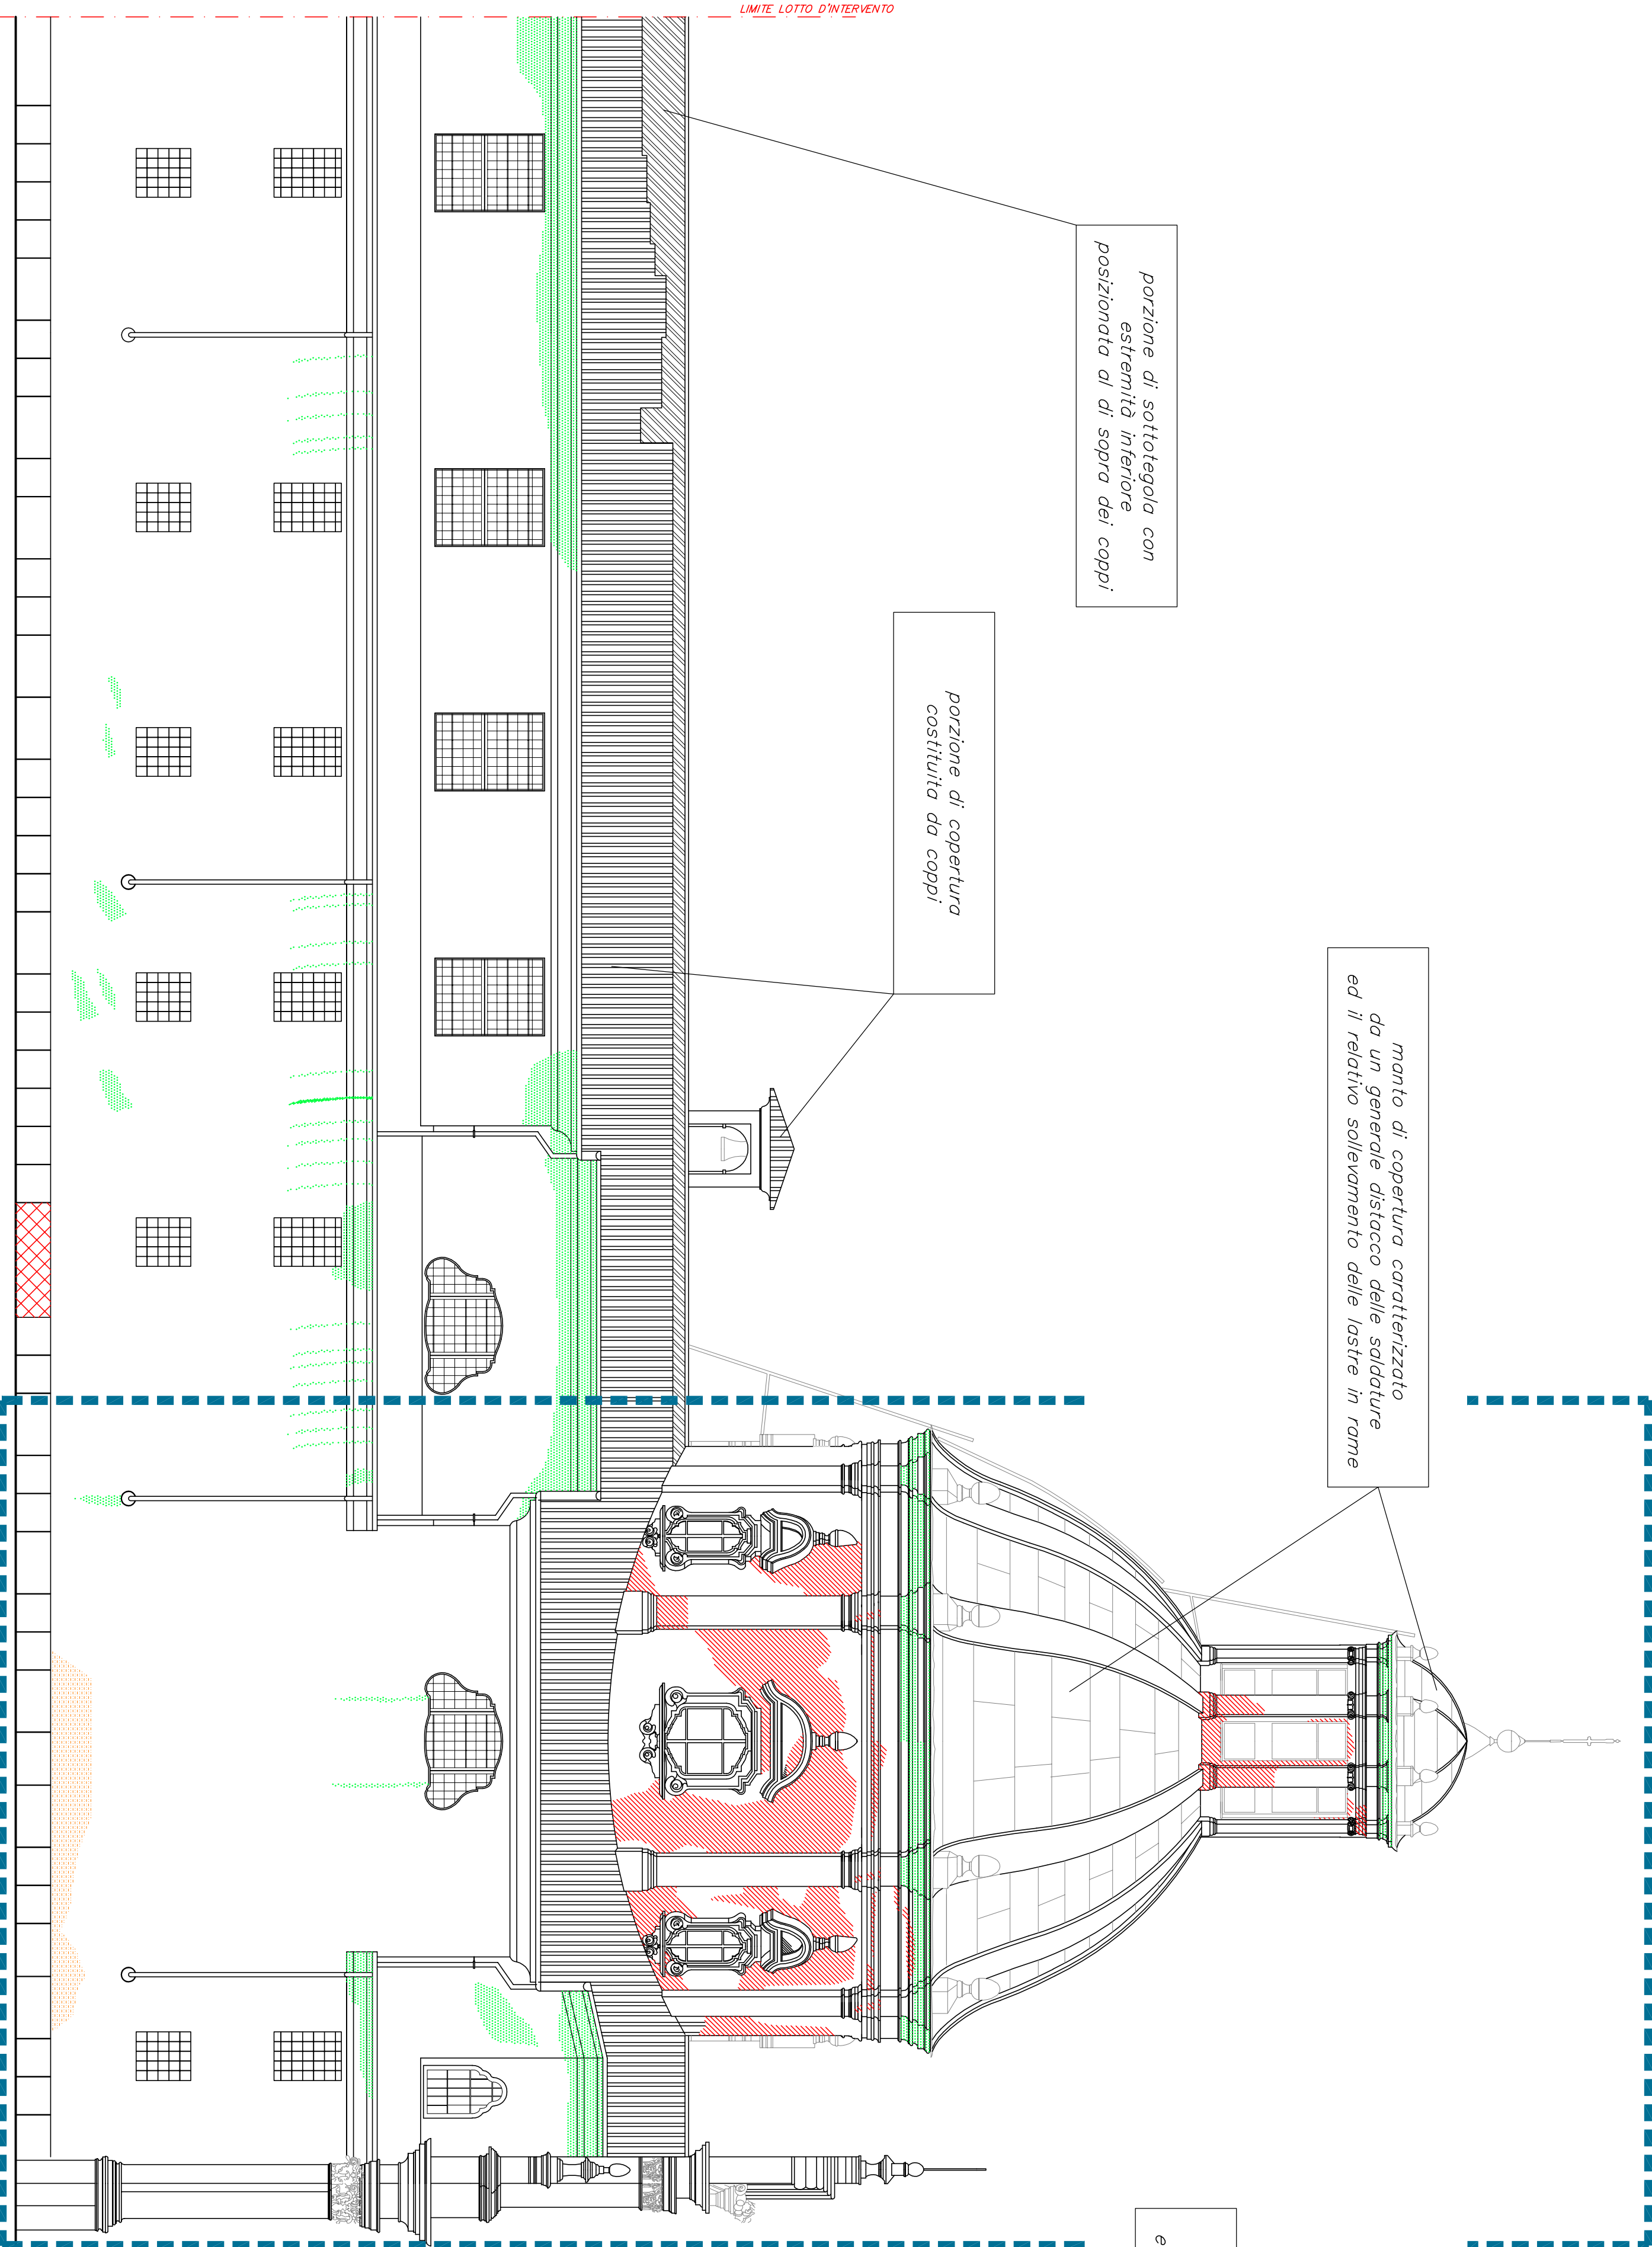

PROSPETTO PRINCIPALE

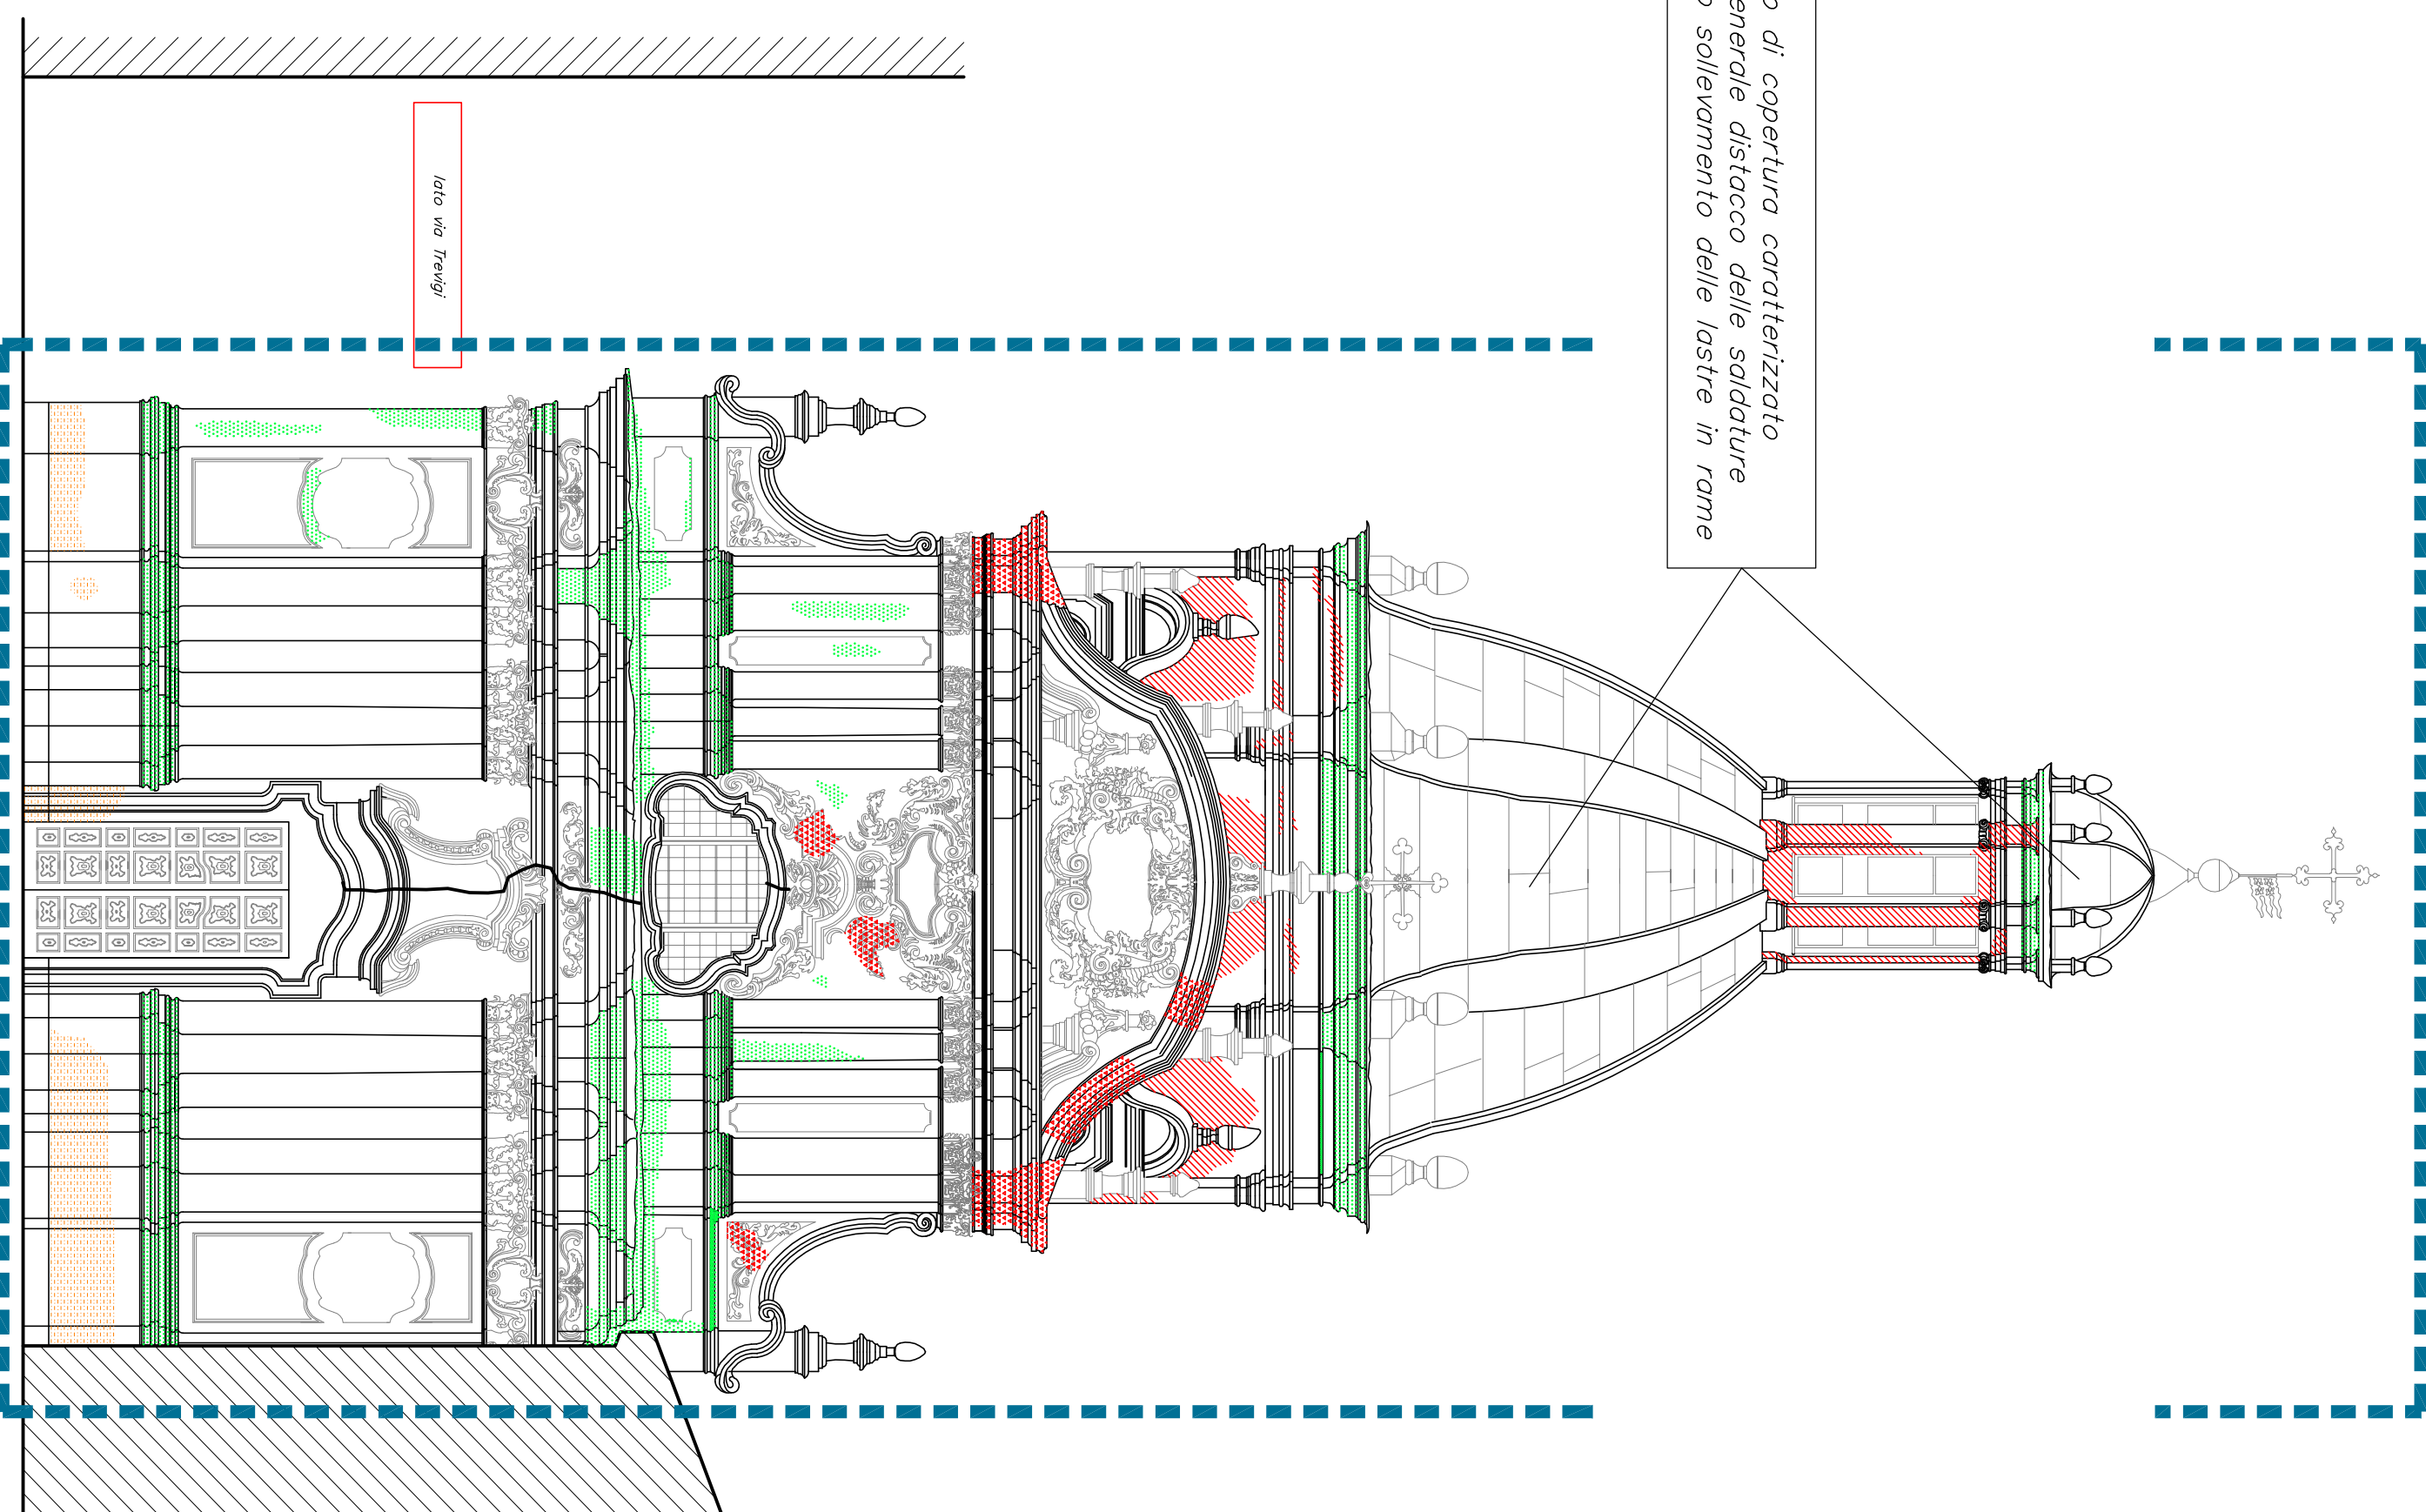

PROSPETTO SUP

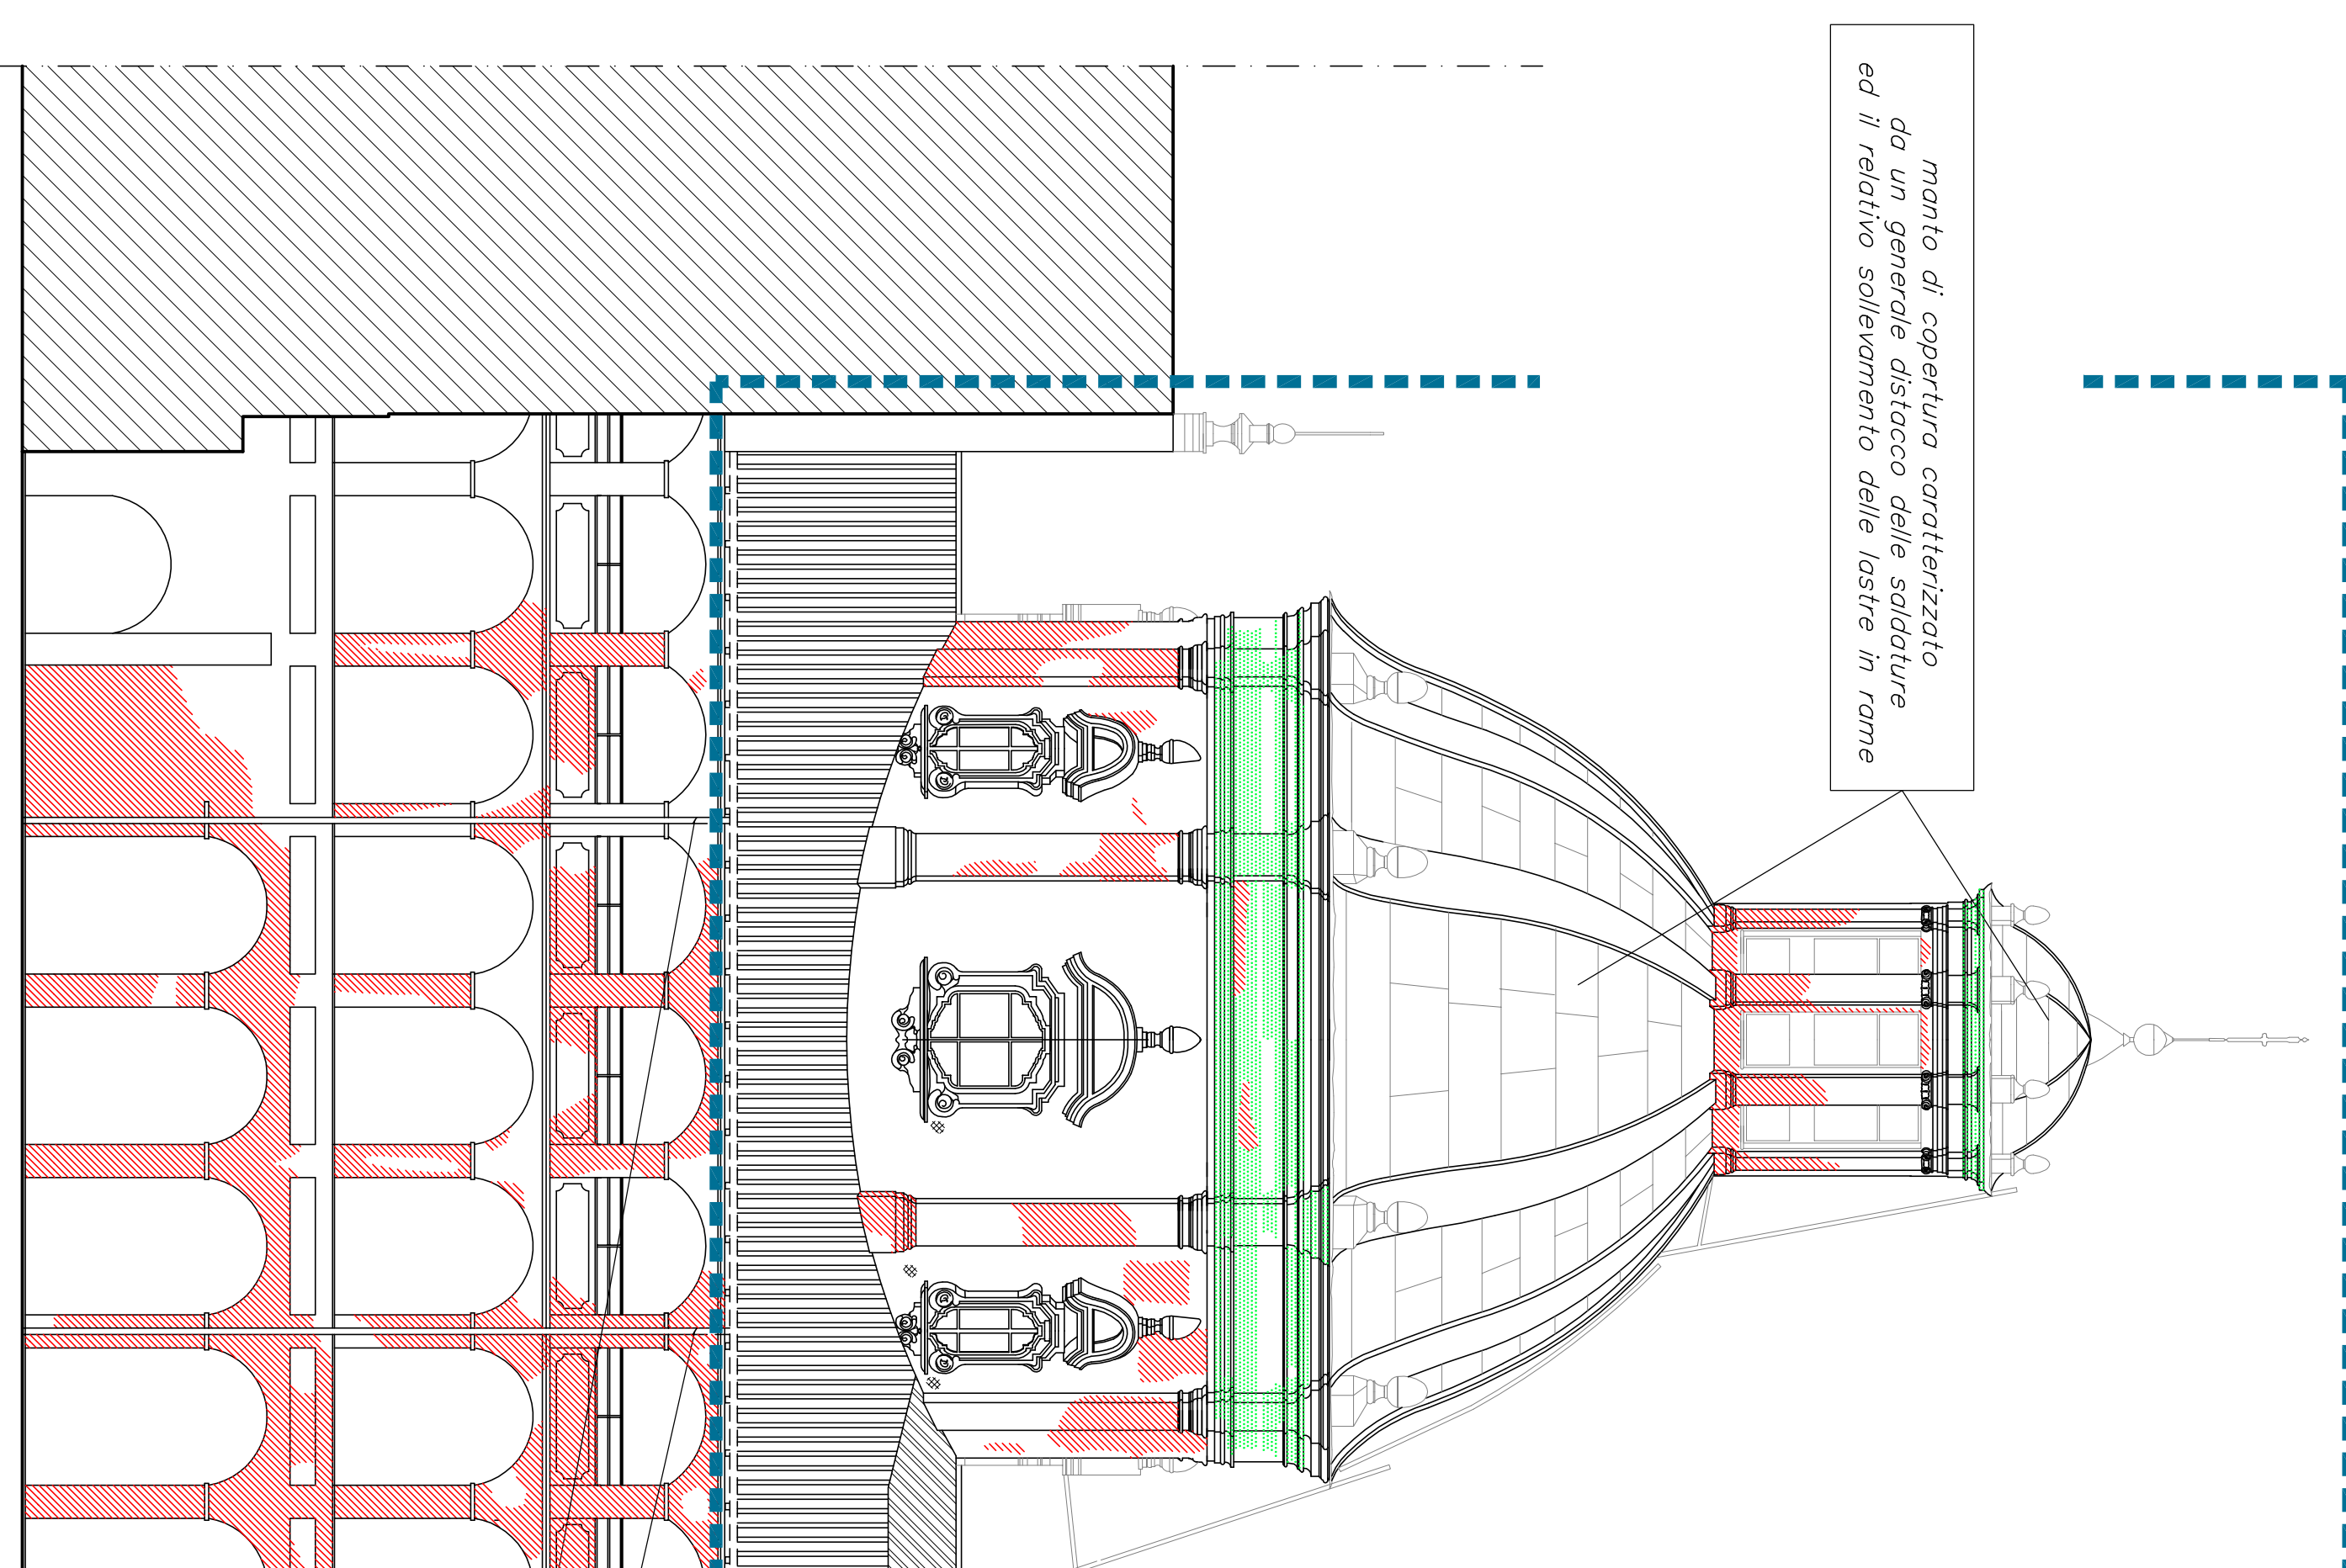


LEGENDA

INDICAZIONE DELLO STATO DEL DEGRADO

- Deterioramento, abollimento e indebolimento dell'adesione dell'ultimo strato di finitura a causa di umidità di risalita
- Completo distacco dell'intonaco a causa dell'umidità di risalita
- Decrescimento e assenza di strati di intonaco con messa a nudo dello muratura con puntate corrosione e saldamento dei mattoni
- Macchie di umidità diffusa
- Deterioramento e decrescimento dello strato di finitura per la presenza di umidità discendente
- Saldamento, sfondamento, parziali rotture e mancanze in corrispondenza degli spigoli del basamento delle colonne e delle decorazioni in stucco o in muratura
- Rappazzi in cemento

INDICAZIONE DELLO STATO FESSURATIVO

- ☒ Fessurazioni accentuate
- ☐ Fessurazioni lievi

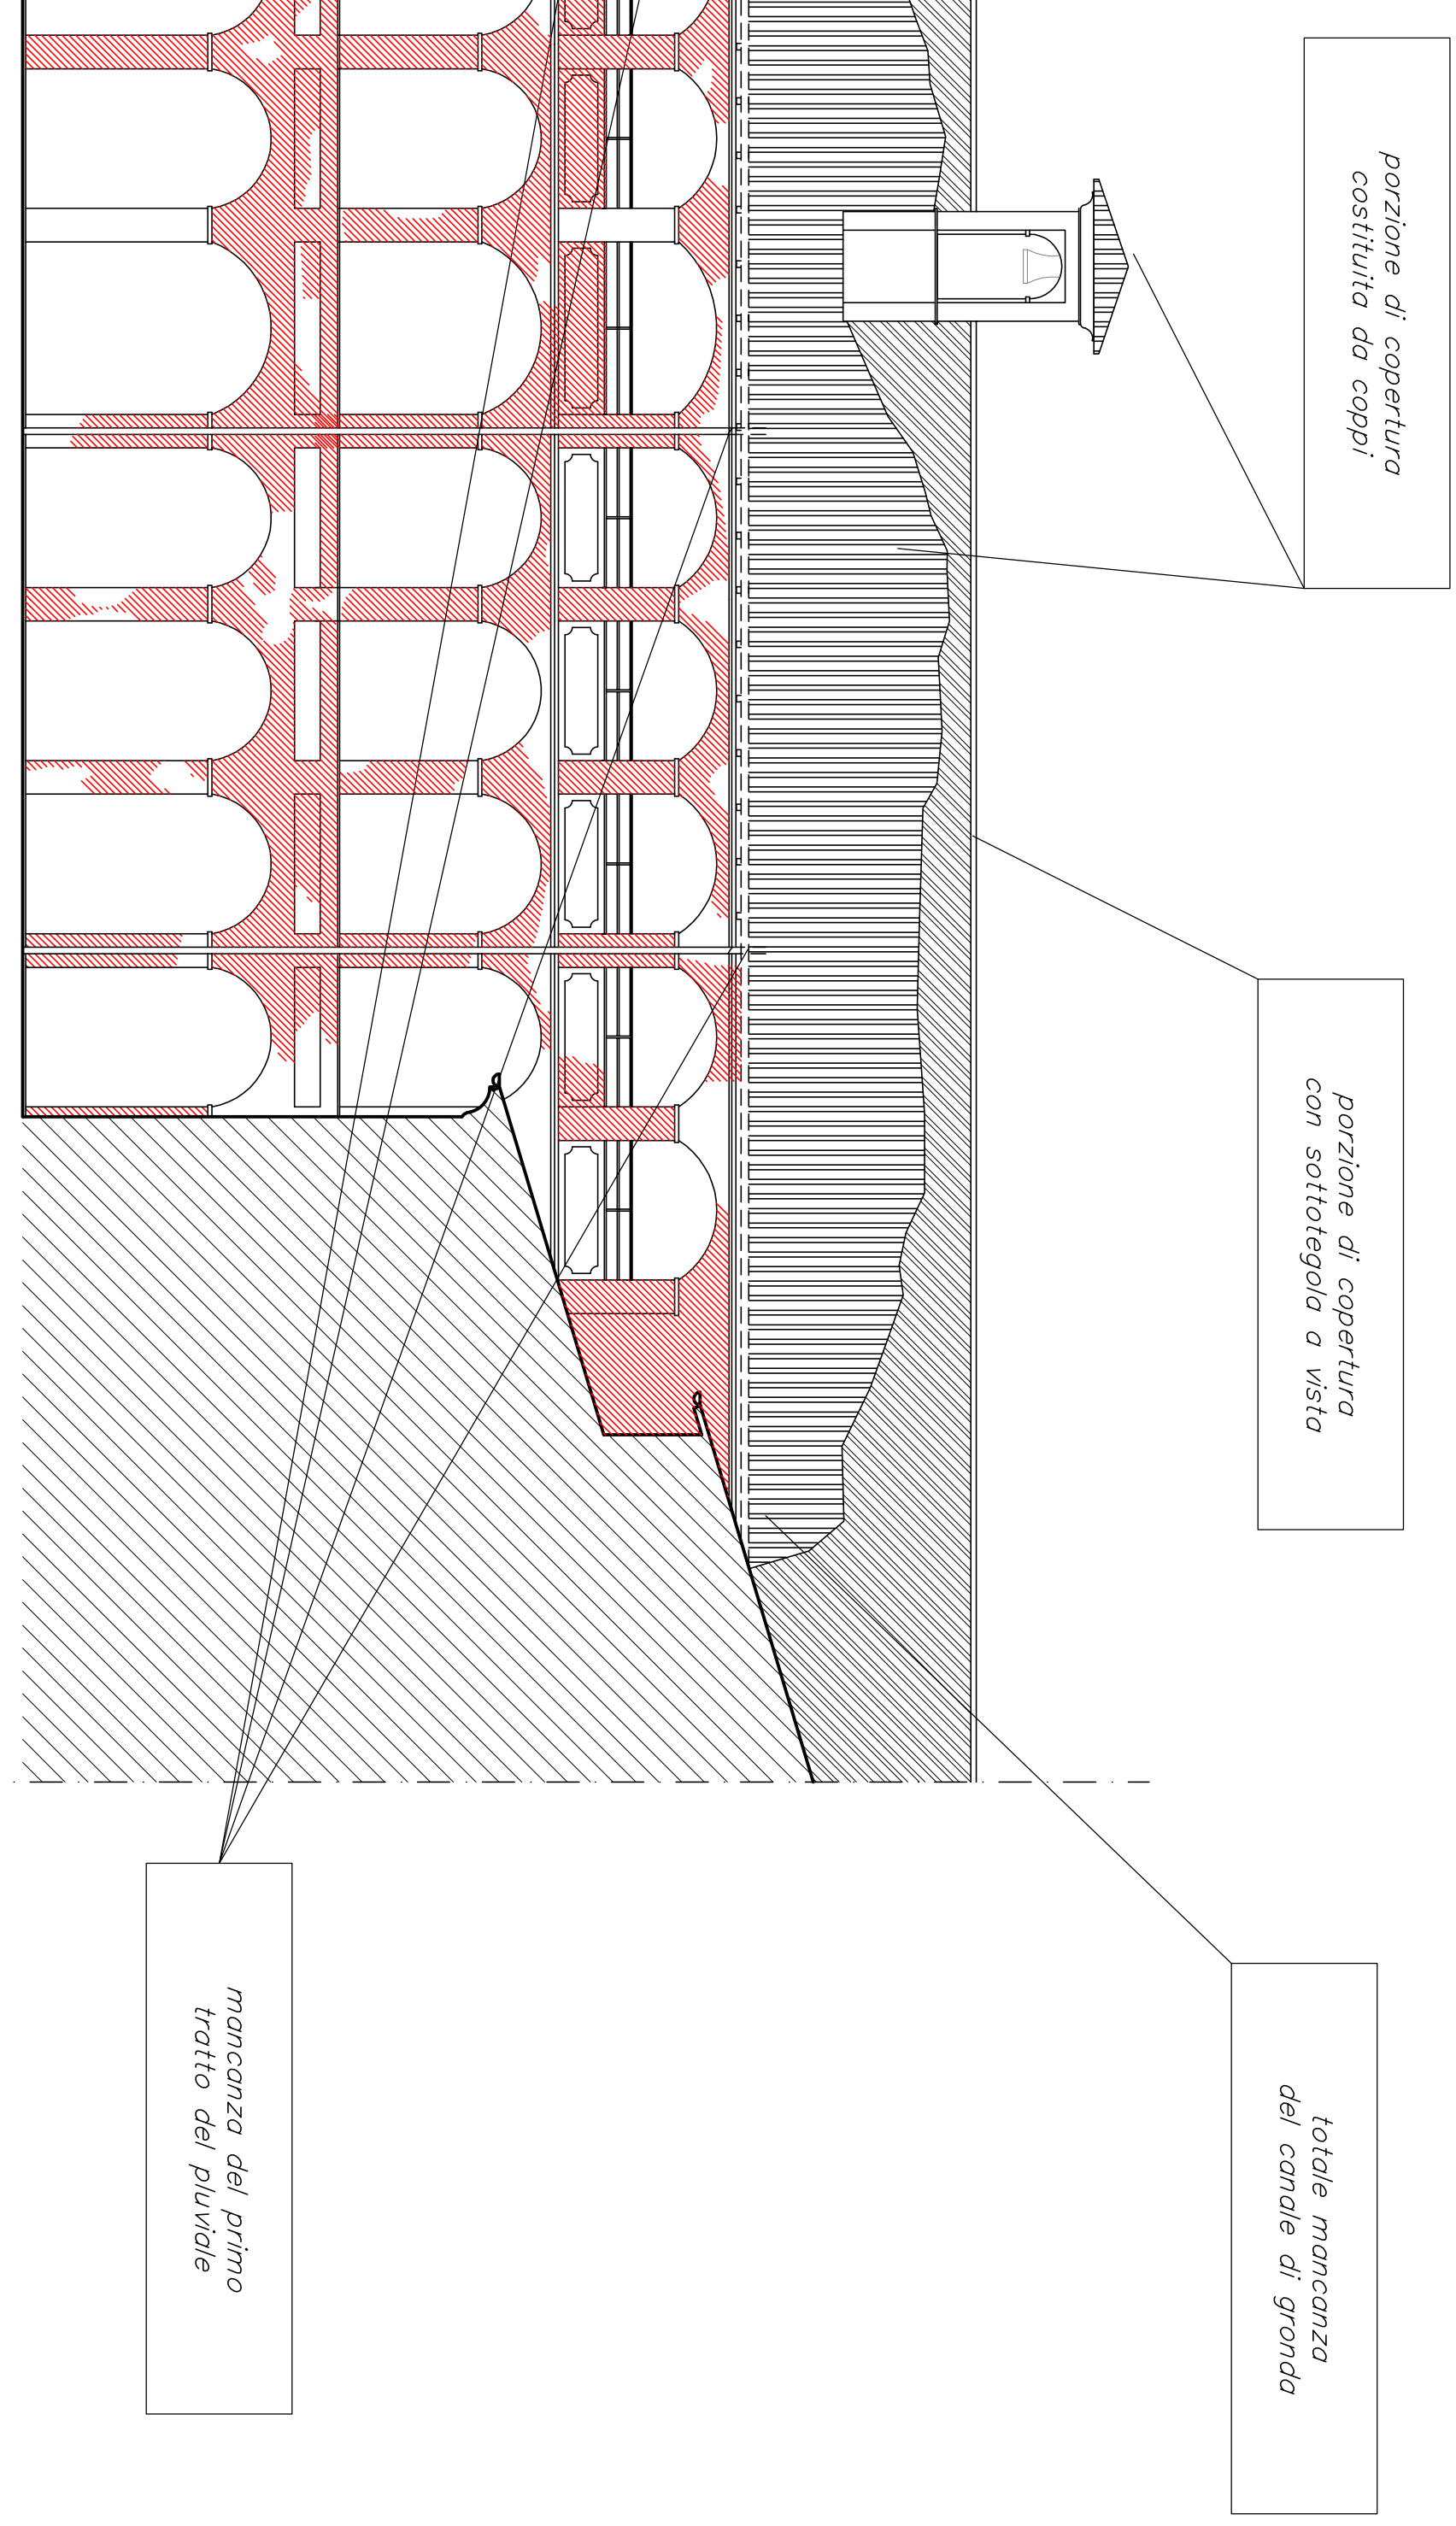

Lotto 1B

REGIONE PIEMONTE
PROVINCIA DI ALESSANDRIA
COMUNE DI CASALE MONFERRATO

MINISTERO PER I BENI E LE ATTIVITÀ CULTURALI
Soprintendenza Belle Arti e Paesaggio per le province di
Alessandria, Asti, Biella, Cuneo, Novara, Verbania-Cusio-Ossola,
Vercelli

COMITENTE:
"Collegio - convitto municipale TREVISO di Casale"
Ente morale laicale fondato 6 marzo 1623
via Trevisi n. 16 - Casale Monferrato (AL)

PROGETTISTI:
arch. MICHELE GALA
Ordine degli Architetti Prov. di Alessandria n. 362
Ing. Giorgio MONTIGLIO di Dante
Ordine degli Ingegneri di Alessandria n. 1404

PROGETTO INTERVENTI DI CONSOLIDAMENTO,
RESTAURO, RISANAMENTO CONSERVATIVO E
MANUTENZIONE STRAORDINARIA DI IMMOBILI
DI PROPRIETÀ DELL'ENTE COLLEGIO-CONVITTO
MUNICIPALE TREVISO DI CASALE SITI IN
CASALE MONFERRATO (AL)

LOTTO 1B - CHIESA DI SANTA CATERINA
CONSOLIDAMENTO E RESTAURI ARCHITETTONICI
LANterna, CUPOLA, TAMBURO E COPERTURA -
RESTAURO FACCIATA PRINCIPALE
PROGETTO DEFINITIVO / ESECUTIVO

STATO DI FATTO
RILIEVO DEL DISSESTO E DEL DEGRADO - PROSPETTI

data 01-10-2015
Rev.01 del 30-03-2016

TAV. 8

scala 1:100