




PIANTA PRINCIPALE

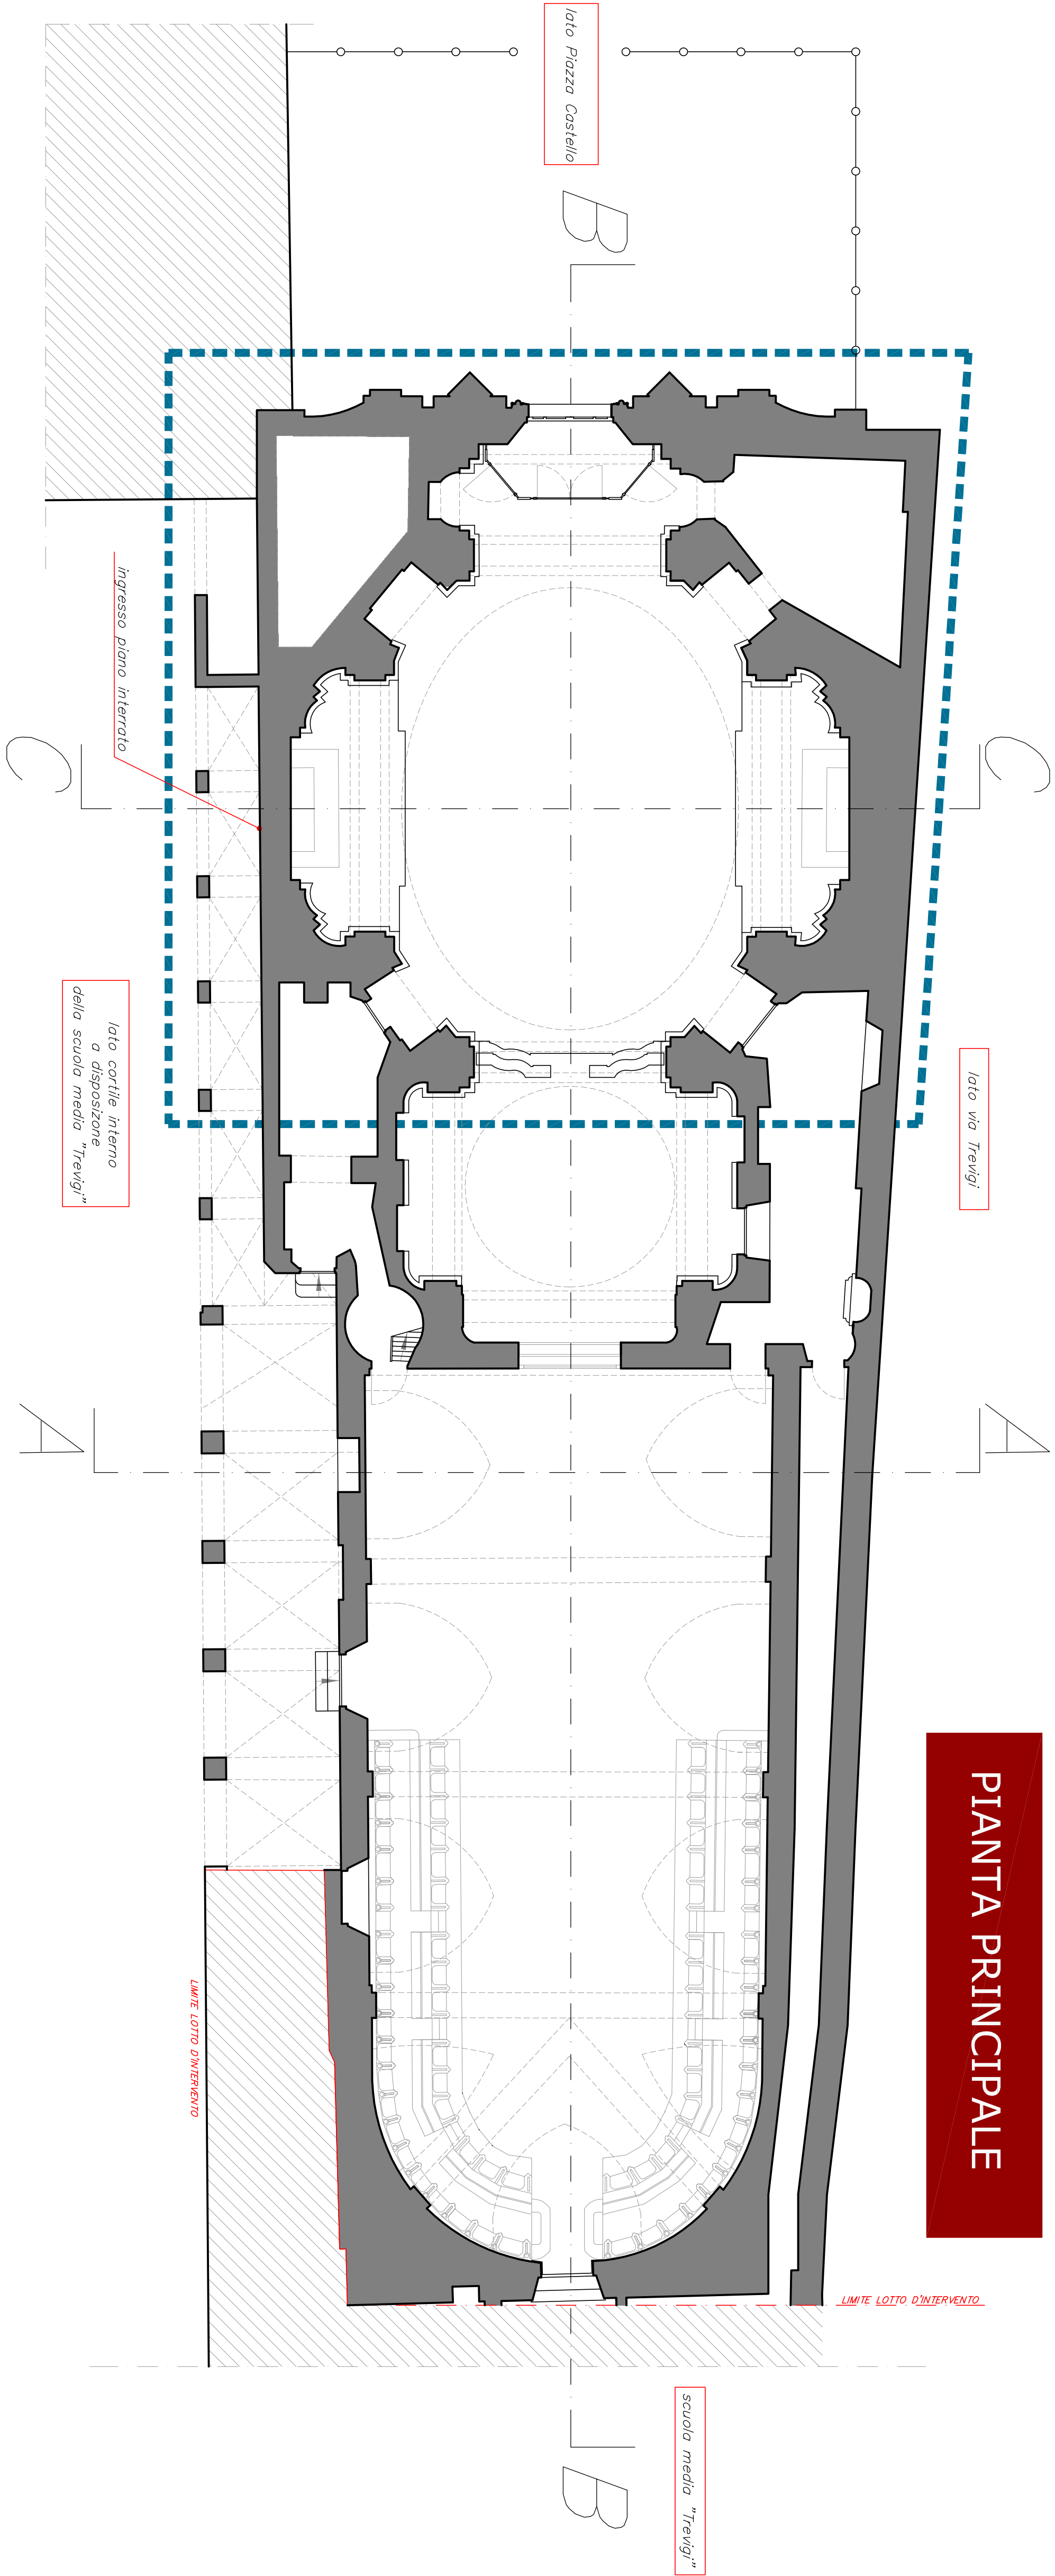

PIANTA PRINCIPALE
piano interrato

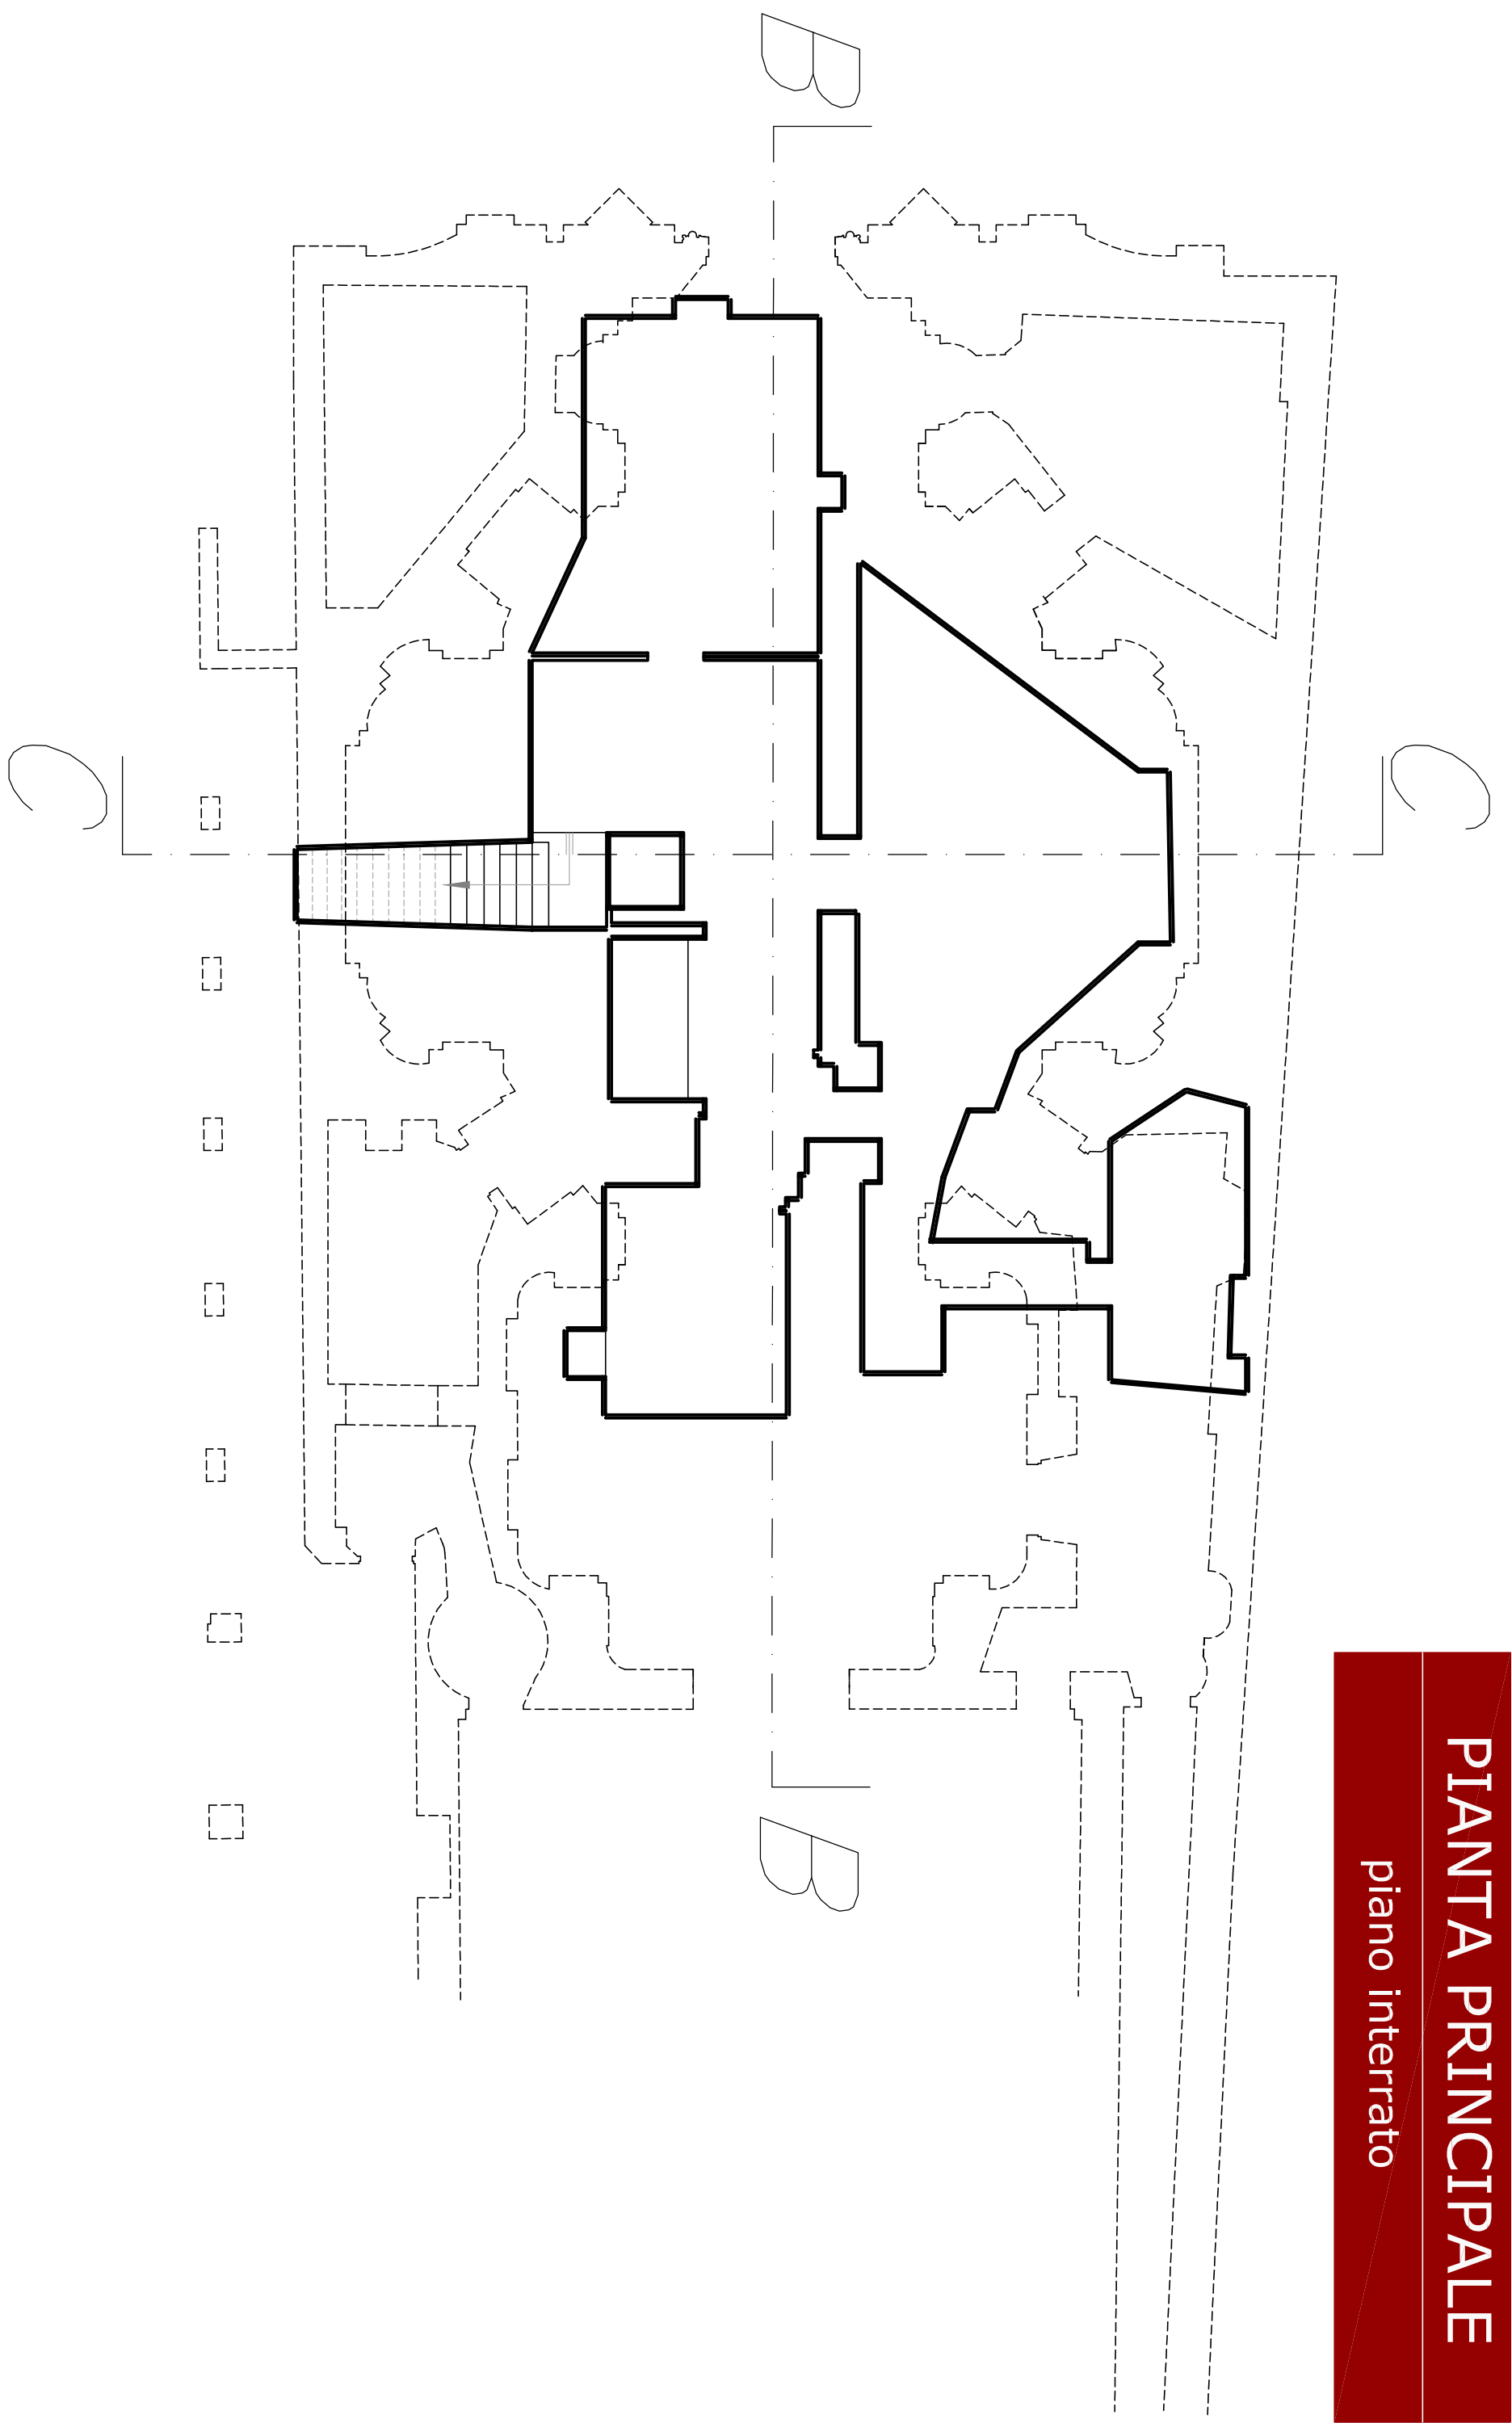

PIANTA ESTRADOSSO

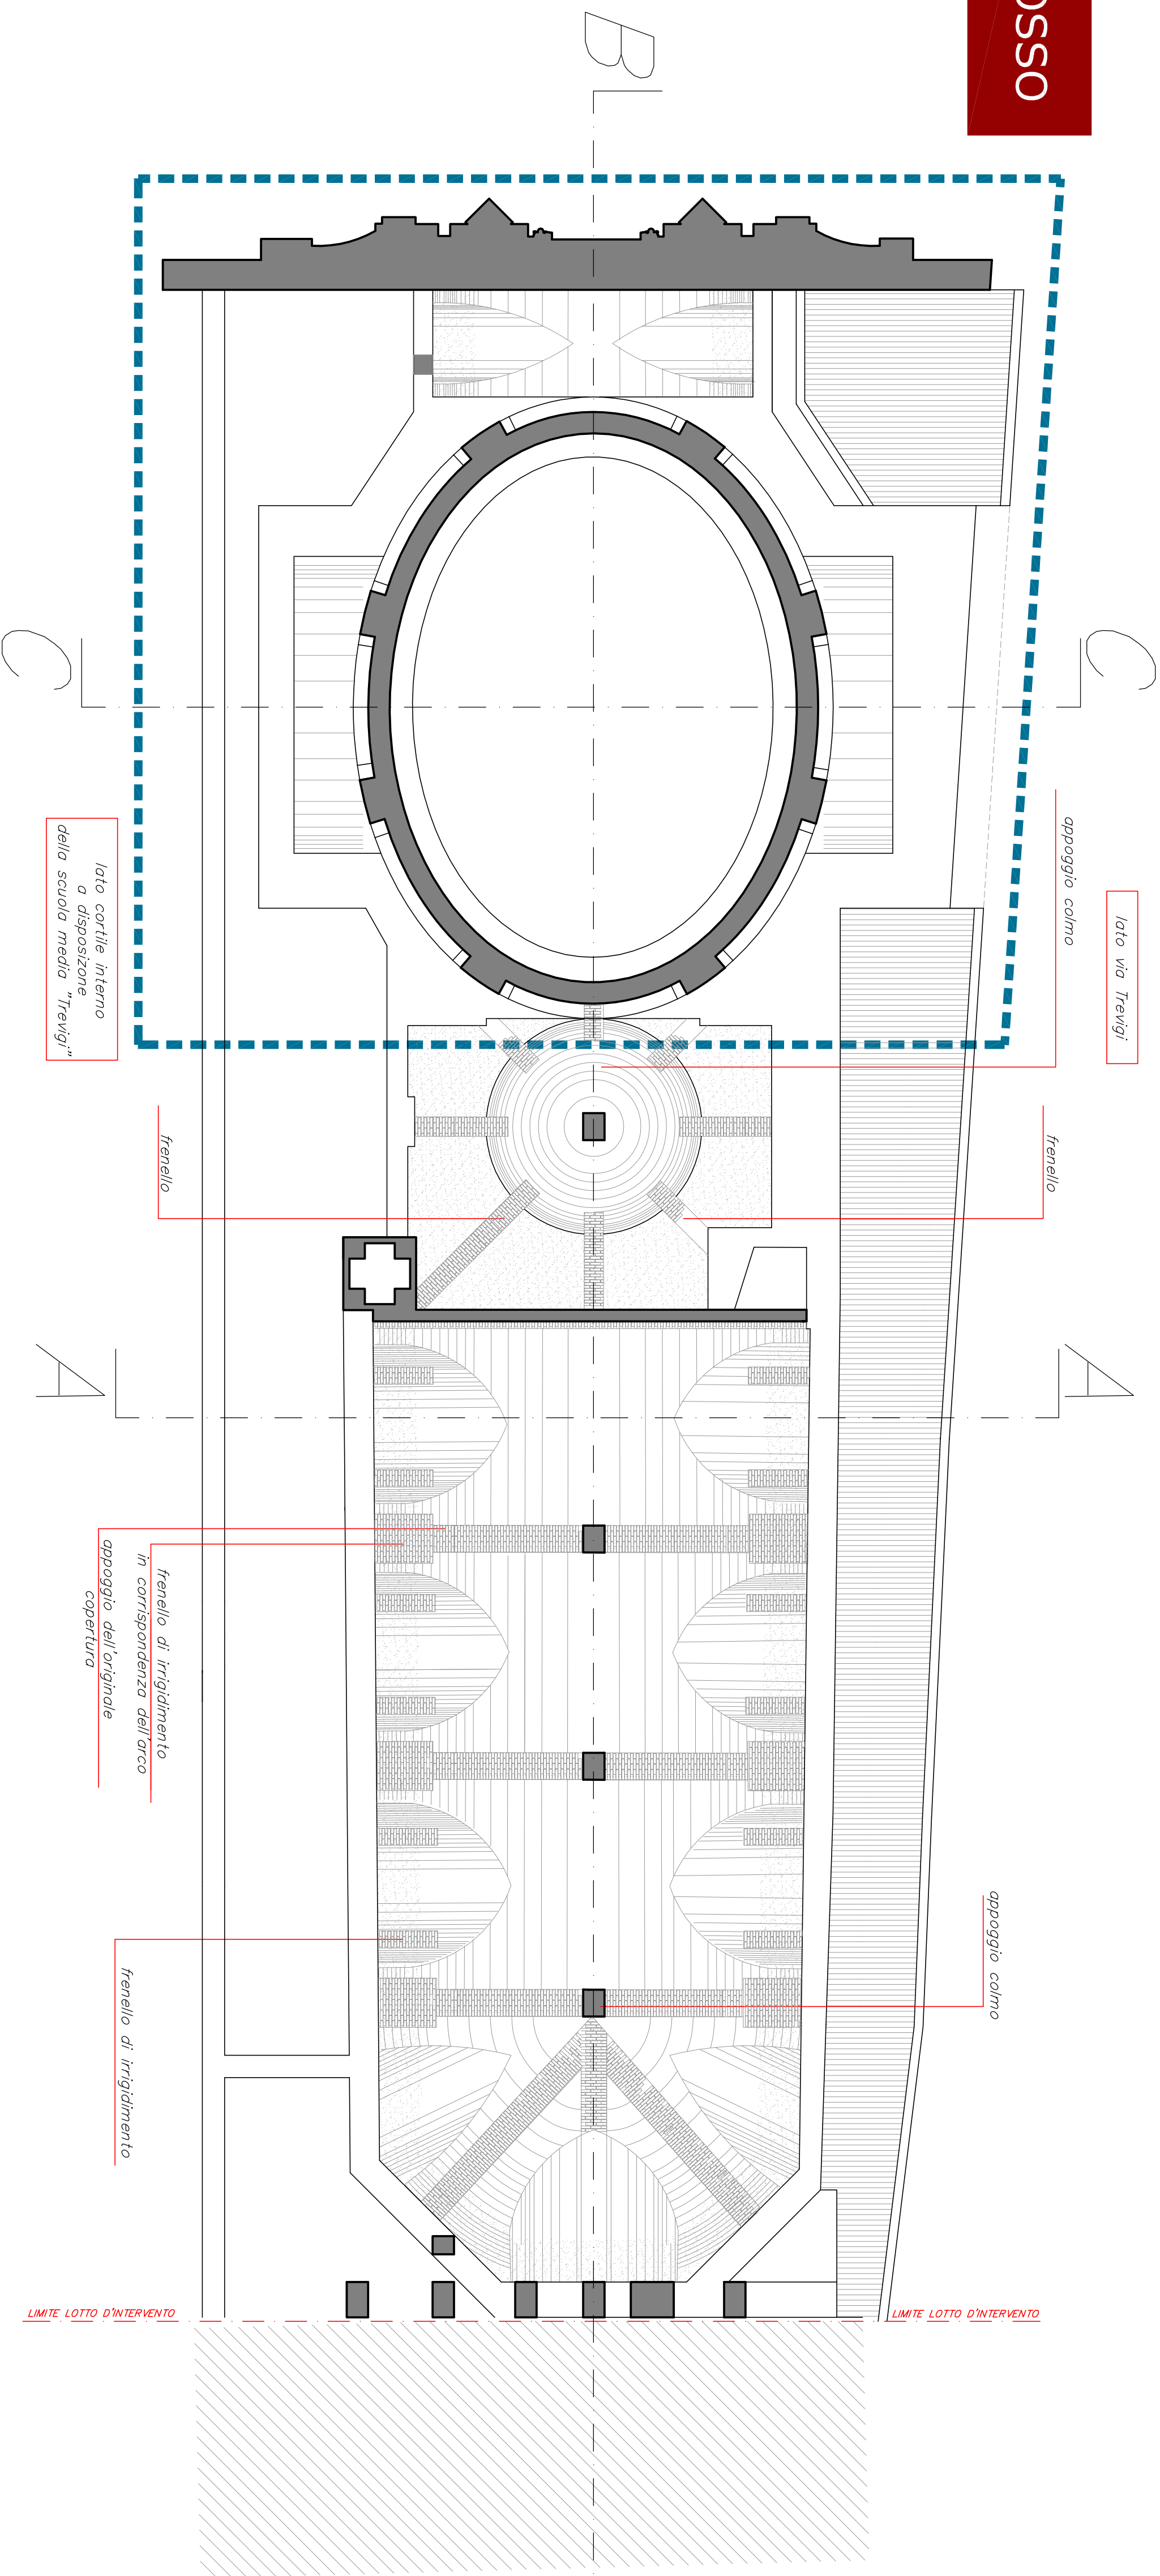

Lotto 1B

REGIONE PIEMONTE PROVINCIA DI ALESSANDRIA COMUNE DI CASALE MONFERRATO	
MINISTERO PER I BENI E LE ATTIVITA' CULTURALI Soprintendenza Belle Arti e Paesaggio per le province di Alessandria, Asti, Biella, Cuneo, Novara, Verbania-Custo-Ossola, Vercelli	
COMITENTE: "Collegio - convitto municipale Trevisio di Casale" Ente morale (art. 6 marzo 1823 via Trevisi n. 16 - Casale Monferrato (AL)	
PROGETTISTI: arch. Michele GAIA Ordine degli architetti Prov. di Alessandria n. 362 ing. Giorgio MONTIGLIO di Dante Ordine degli ingegneri di Alessandria n. 1404	
PROGETTO INTERVENTI DI CONSOLIDAMENTO, RESTAURO, RISANAMENTO CONSERVATIVO E MANUTENZIONE STRAORDINARIA DI IMMOBILI DI PROPRIETA' DELL'ENTE COLLEGIO-CONVITTO MUNICIPALE TREVISIO DI CASALE SITI IN CASALE MONFERRATO (AL)	
LOTTO 1B - CHIESA DI SANTA CATERINA CONSOLIDAMENTO E RESTAURI ARCHITETTONICI LANTERNA, CUPOLA, TAMBURO E COPERTURA - RESTAURO FACCIATA PRINCIPALE	
PROGETTO DEFINITIVO / ESECUTIVO	
STATO DI FATTO RILEVO DELL'ESISTENTE - PIANTE PRINCIPALE - PIANTE PIANO INTERRATO PIANTA ESTRADOSSO VOLTE	
data 01-10-2015 Rev.01 del 30-03-2016	TAV. 2 scala 1:100