



COMUNE DI TRINO

Provincia di Vercelli  
Regione Piemonte

GIANPIERO SARZANO  
architetto

11100 Trino - 11053 Casale Monf. (AL)  
tel. 0142/39177 - fax 0142/39177 - e-mail: g.sarzano@comune.trino.it  
c.a.s. 0142/39177 - fax 0142/39177 - e-mail: g.sarzano@comune.trino.it

RIQUALIFICAZIONE DELLA VIABILITA'  
DEL TRATTO DI CORSO ROMA  
COMPRESO TRA VIA O.CANE E PIAZZA DANTE  
LOTTO 1: TRATTO DA VIA O. CANE A VIA C. BATTISTI


PROGETTO DEFINITIVO/ESECUTIVO

Tav. nr. 07: PROGETTO NUOVO IMPIANTO DI IL.PP.  
PLANIMETRIA GENERALE:  
POSIZIONAMENTO CAVIDOTTI scala 1:200  
RESA GRAFICA ISOLINEE scala 1:400

Il Resp. del Procedimento


Il Tecnico incaricato

Casale Monf.to, li 29.08.2016

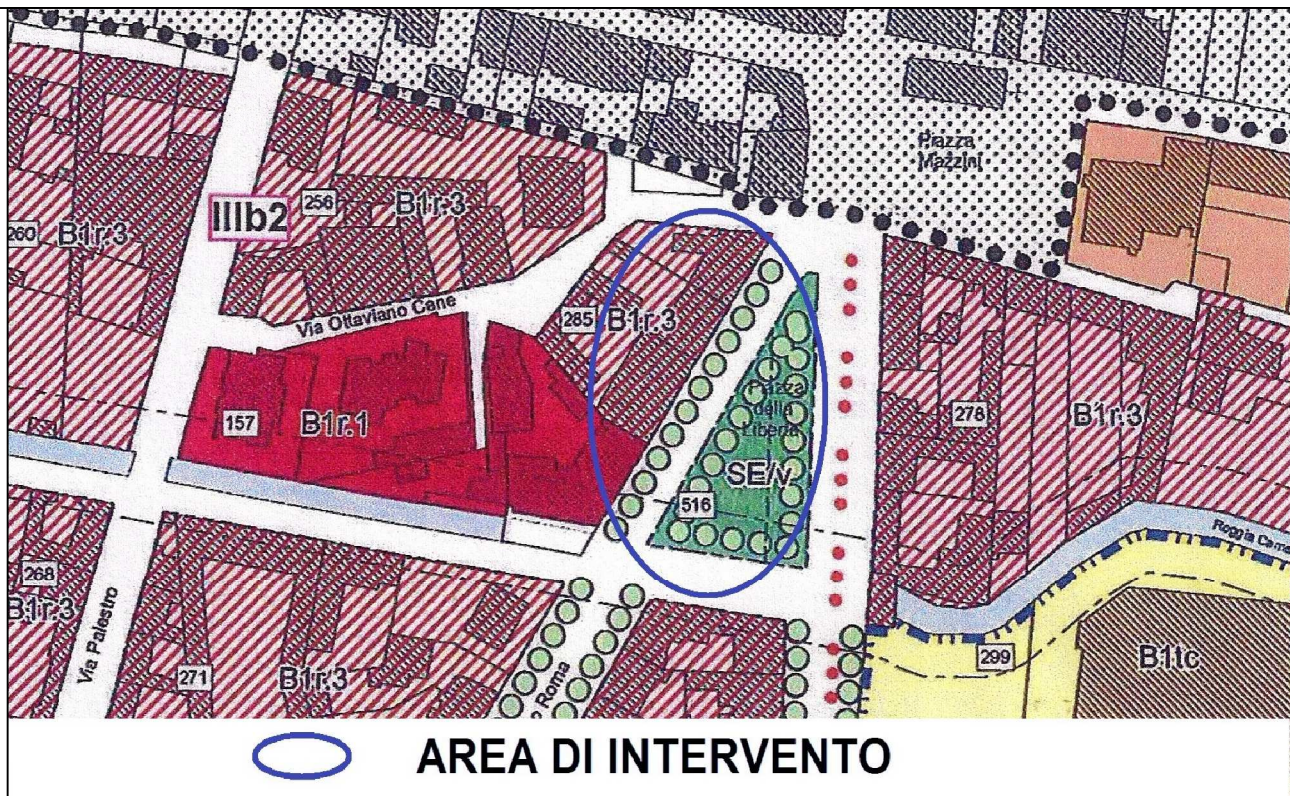

LEGENDA

- Lanterna tipo SCHREDER VALENTINO LED 5068  
Simmetrico 32 LEDs 500mA WW Piano, Vetro extra  
chiaro, Liscio 332415 o modello equipollente di altro  
produttore.
- Lanterna SCHREDER VALENTINO LED 5117  
Asimmetrico 24 LEDs 500mA WW Piano, Vetro extra  
chiaro, Liscio 332462 o modello equipollente di altro  
produttore.
- Palo in stile '800 h 5 m f.t. con sbraccio singolo 1 m  
per portare lanterna di cui sopra
- Palo in stile '800 h 5 m f.t. con sbraccio triplo 1 m  
per portare lanterna di cui sopra
- Plinto in cls per palo h 5 m; dimensioni 80x80x80  
cm idoneo per palo interrato, dimensioni  
ottimizabili seguendo UNI EN 40.
- Pozzetto rompitratta 40x40x40 cm con chiusino.
- Posa interrata della condutture elettriche.
- Quadro elettrico generale.
- Origine dell'impianto ipotizzato, verificare l'esatta  
origine con la Stazione Appaltante.
- Conduttura elettrica.

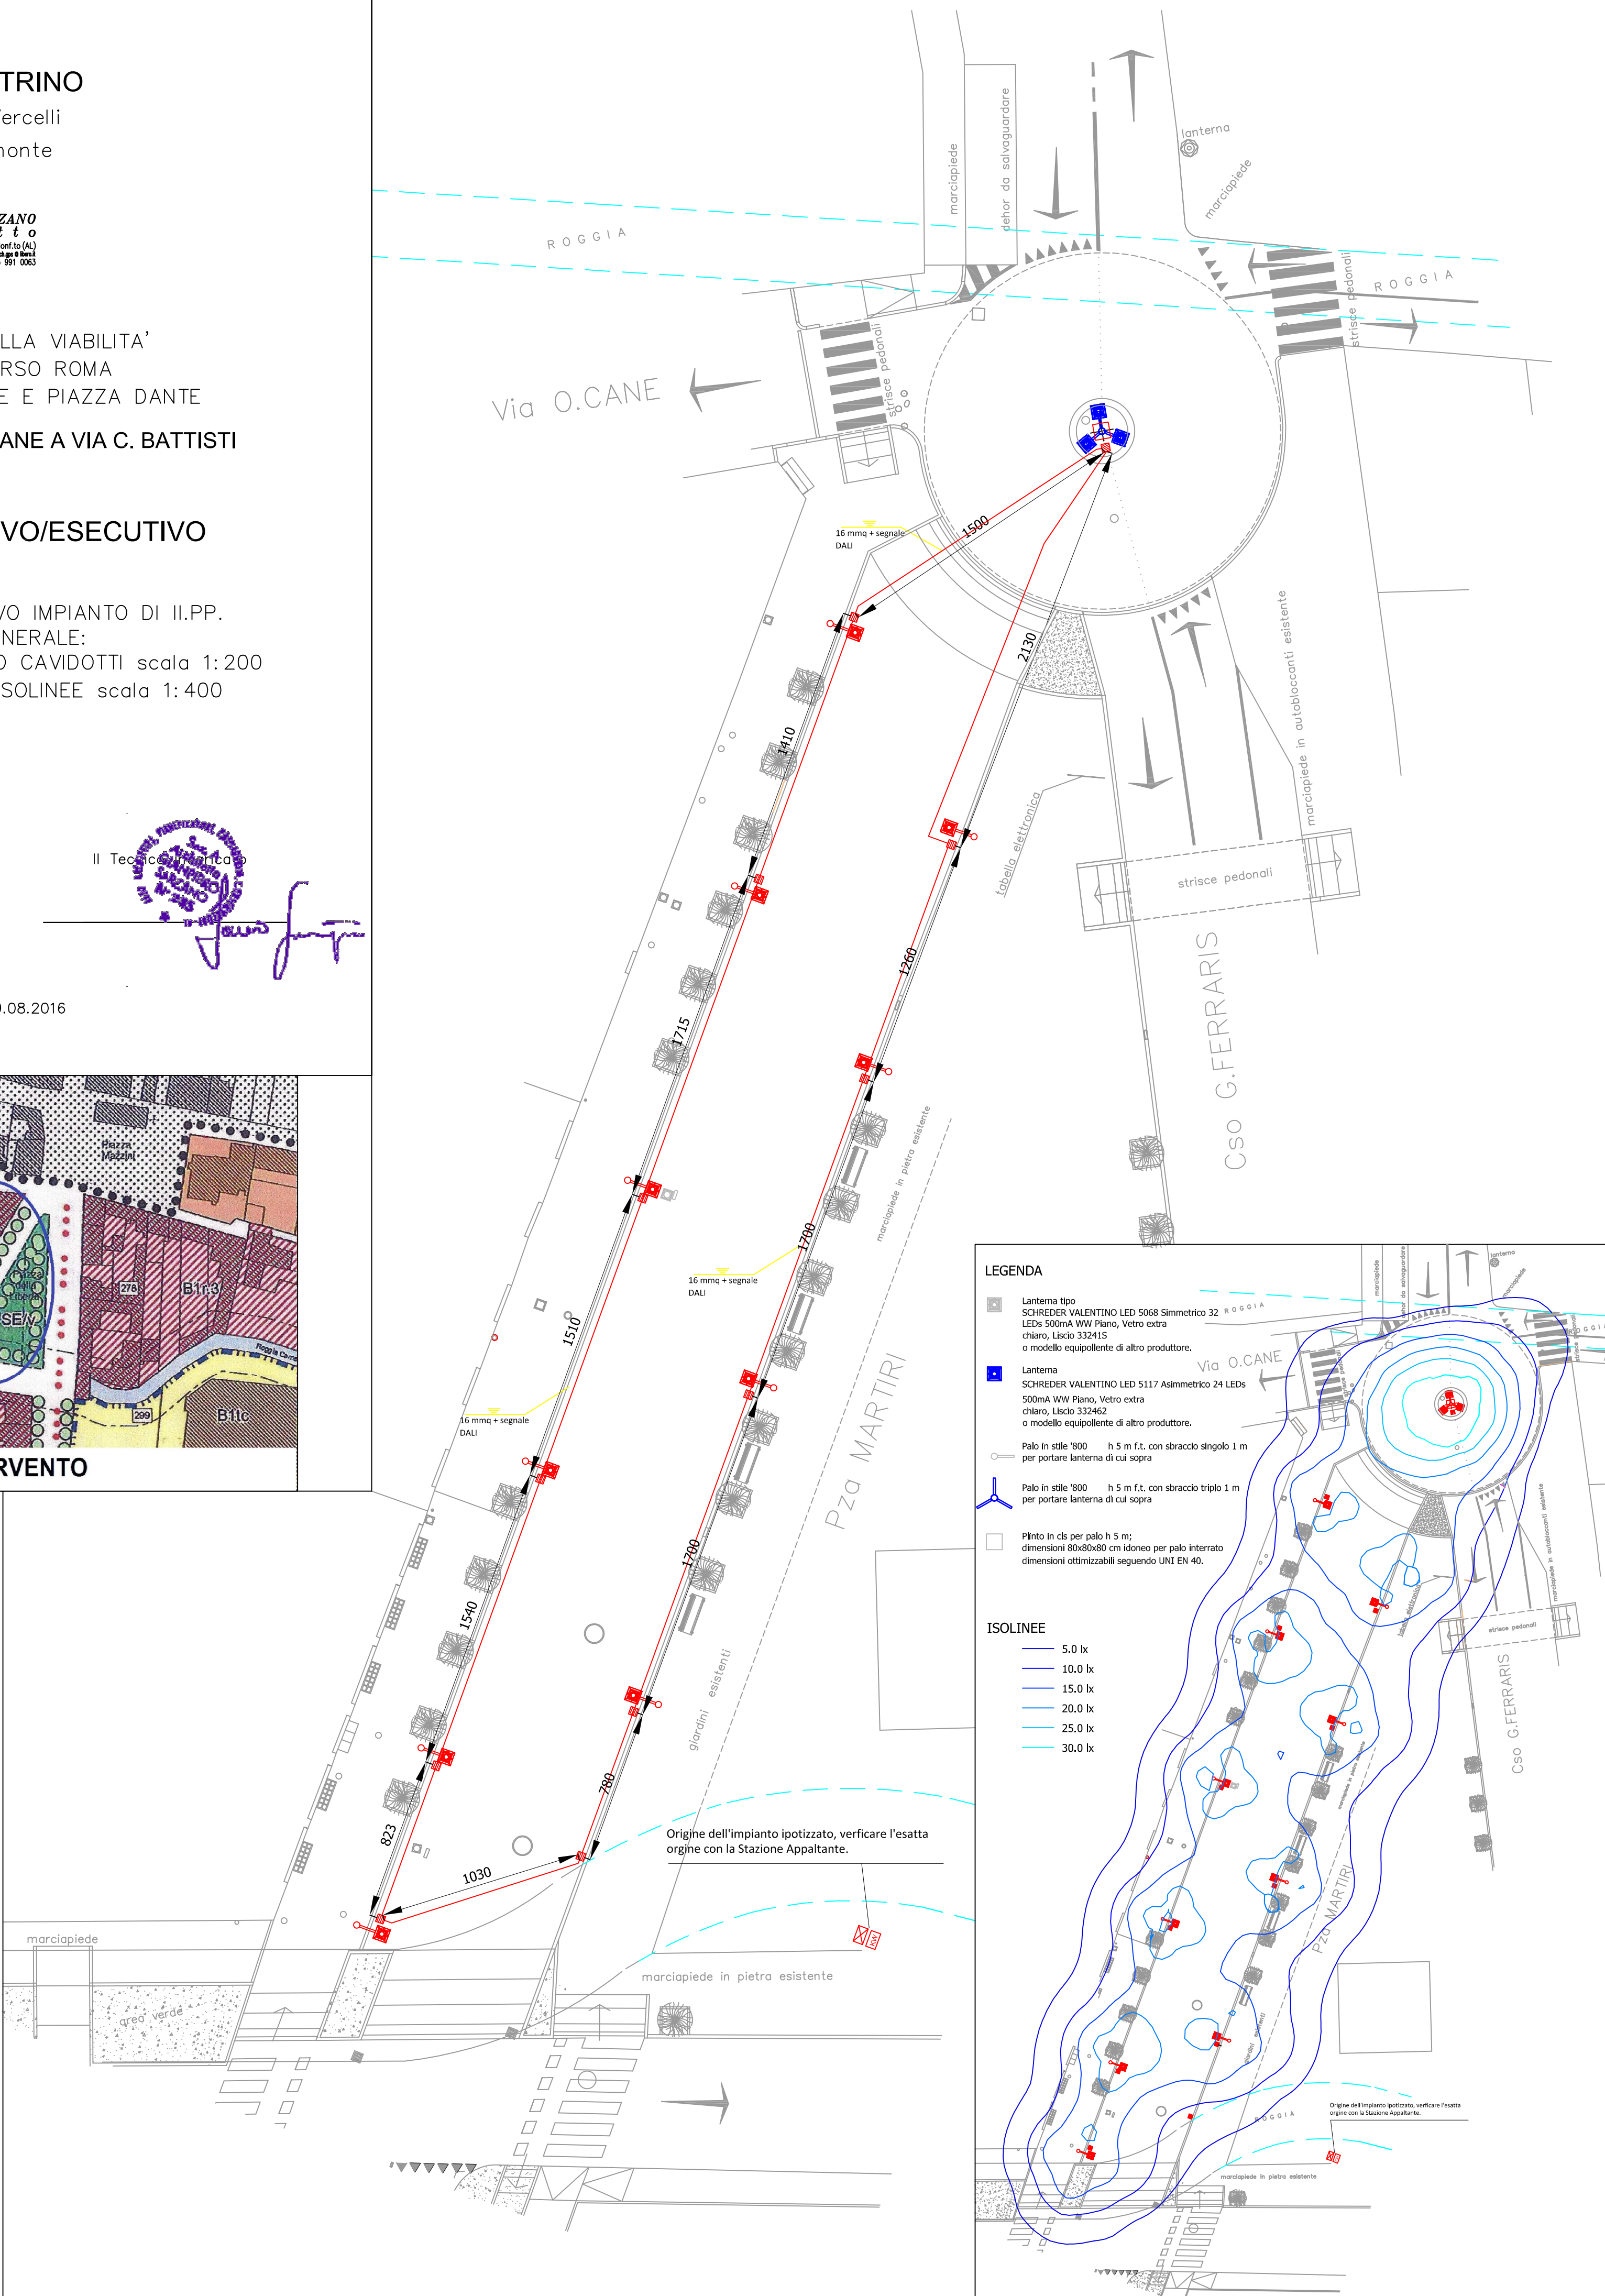

LEGENDA

- Lanterna tipo SCHREDER VALENTINO LED 5068 Simmetrico 32 LEDs 500mA WW Piano, Vetro extra chiaro, Liscio 332415 o modello equipollente di altro produttore.
- Lanterna SCHREDER VALENTINO LED 5117 Asimmetrico 24 LEDs 500mA WW Piano, Vetro extra chiaro, Liscio 332462 o modello equipollente di altro produttore.
- Palo in stile '800 h 5 m f.t. con sbraccio singolo 1 m per portare lanterna di cui sopra
- Palo in stile '800 h 5 m f.t. con sbraccio triplo 1 m per portare lanterna di cui sopra
- Plinto in cls per palo h 5 m; dimensioni 80x80x80 cm idoneo per palo interrato, dimensioni ottimizzabili seguendo UNI EN 40.

ISOLINEE

- 5.0 lx
- 10.0 lx
- 15.0 lx
- 20.0 lx
- 25.0 lx
- 30.0 lx