



PLANIMETRIA SITUAZIONE RILEVATA

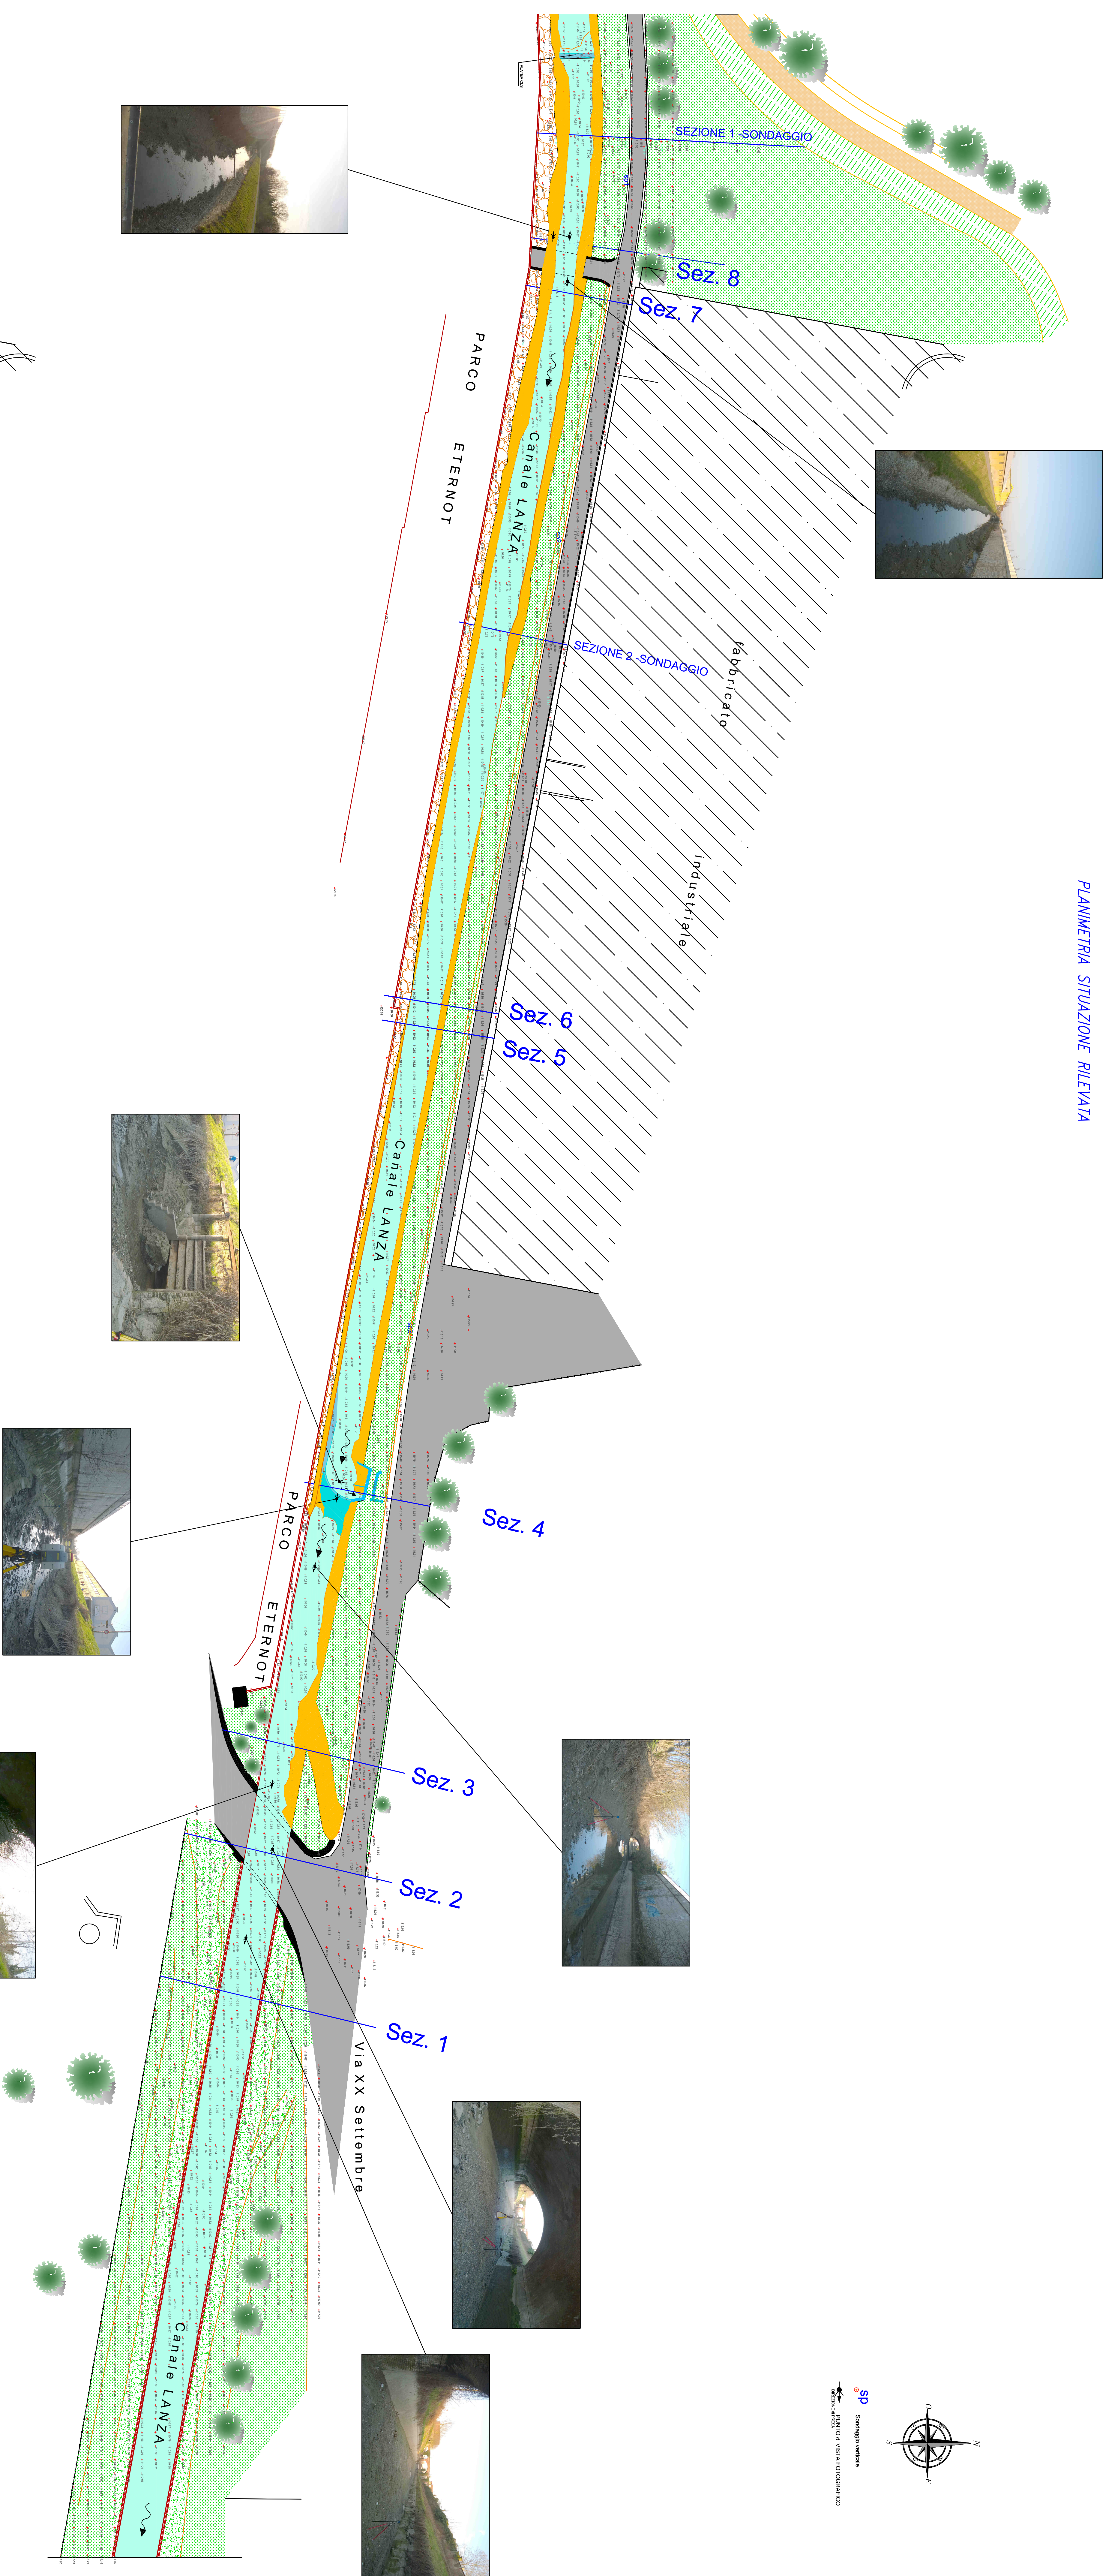

PLANIMETRIA SITUAZIONE DI PROGETTO

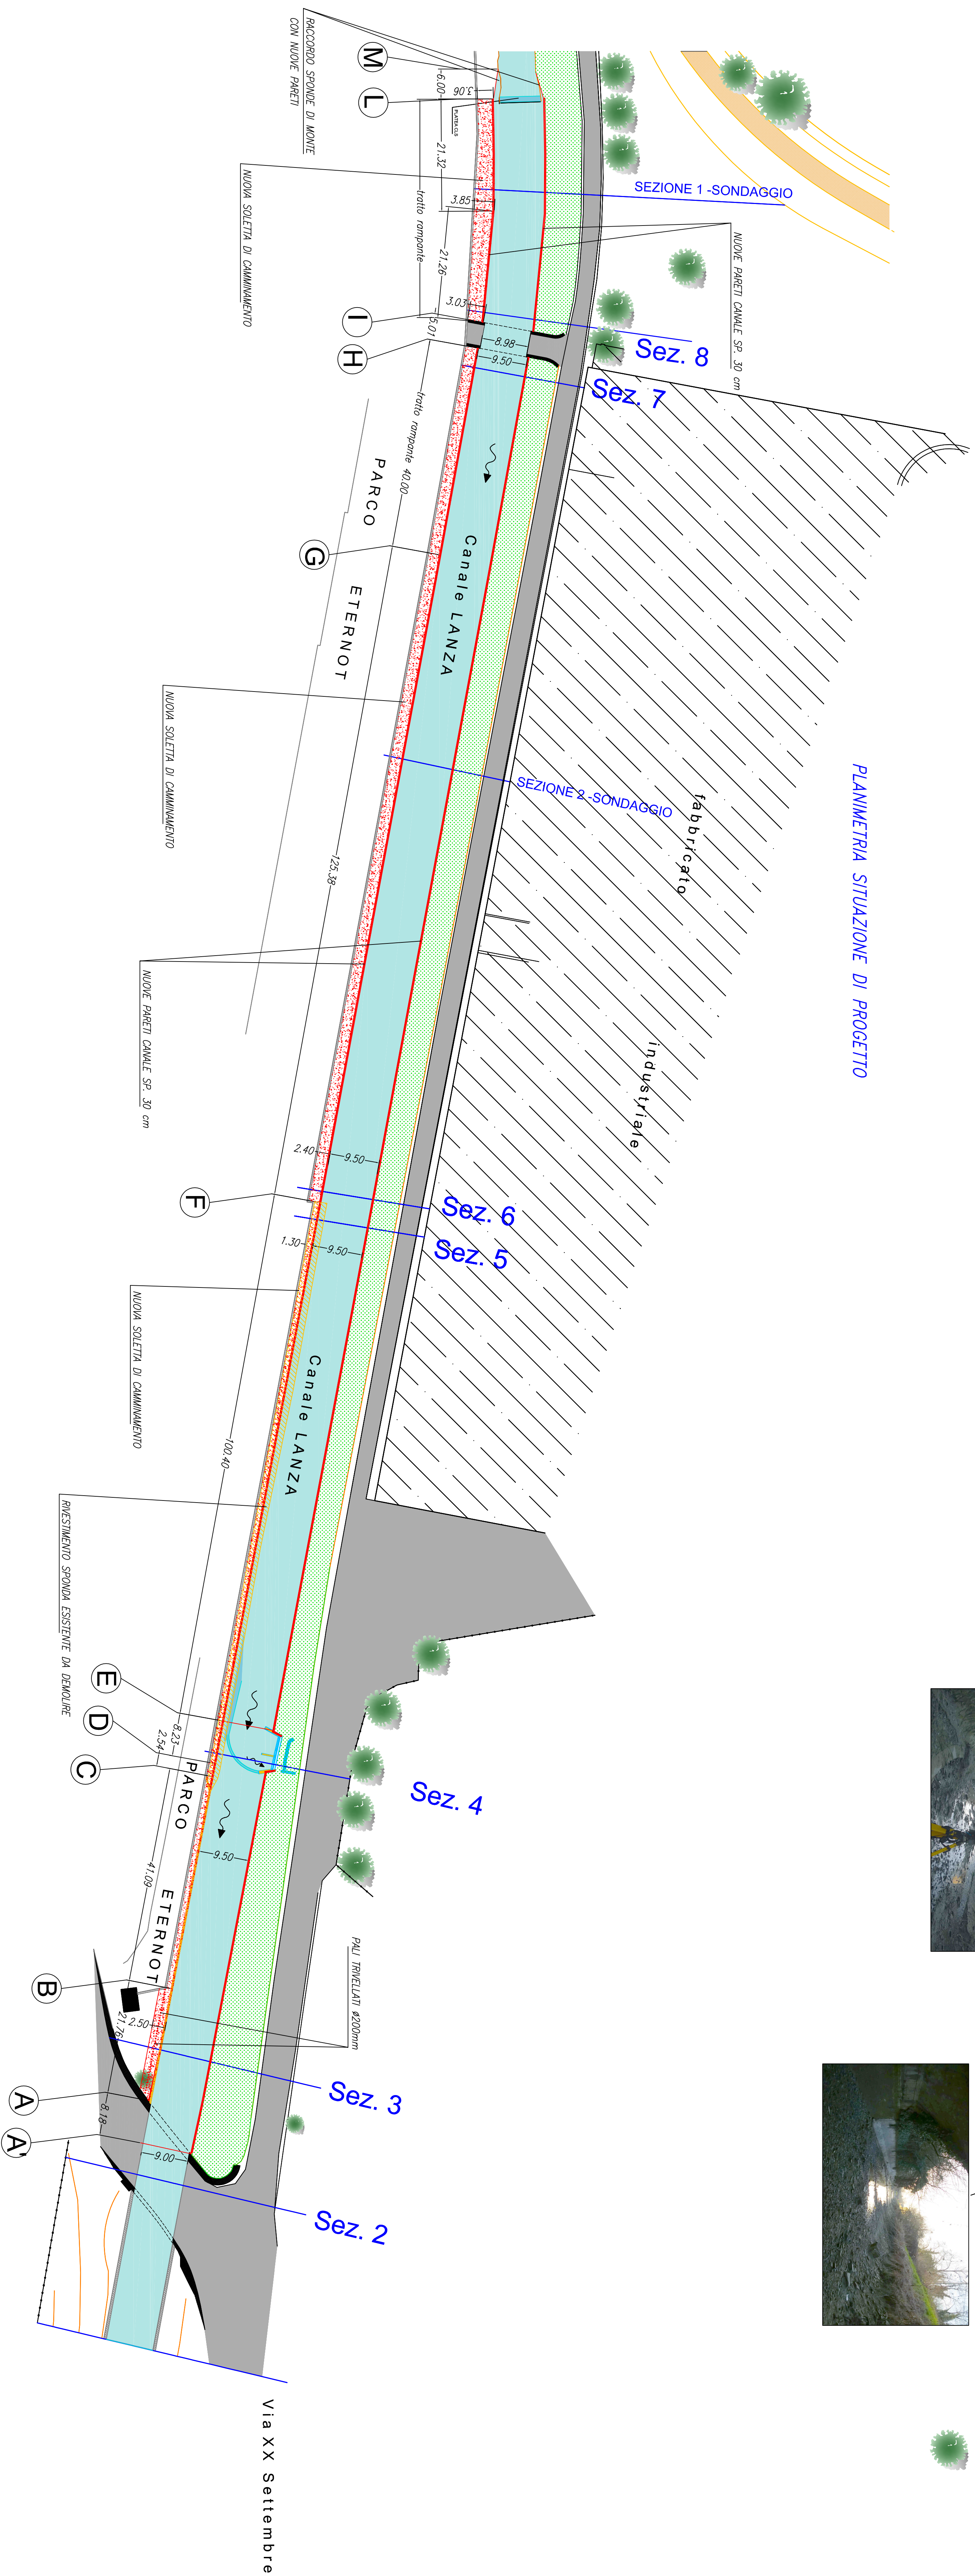

*Sito di interesse nazionale di Casale Monferrato
Intervento di bonifica/messa in sicurezza
permanente di tratto del canale Lanza in
adiacenza all'area ex stabilimento Eternit*

Città di CASALE M.TO
Provincia di ALESSANDRIA

MATERIALI IMPIEGATI	
CONGLOMERATO	classe di resistenza C25/30
	classe di consistenza S4
COPRIFERRO	classe di esposizione XC2
	minimo mm. 30
ACCIAIO PER CONGLOMERATO	B 450 C

STUDIO TECNICO dr. Ing. DEMAGISTRIS PAOLO COO. ING. STABILISME METALLICHE ED IN CEMENTO ARMATO 150433 Via. F.M. BOSCO, 4 Tel. (0144) 456644 (4 AL) COD. FIS. 0467 RIA 49531 B IN 0850	SCALA	PROGETTO N.	INQUAD.
	1:5000	217/176/17	01
PROPRIETA' DI COMUNE DI CASALE M.TO Via Mazzini 1 I-5 03303 CASALE M.TO (AL)	VARIANTE	DISSEGNO DI	PROGETTISTA
		PROF. G. ZAMBONI	