


FOTO AEREA

Scala 1:2.000




STRALCIO CATASTALE

Scala 1:2.000

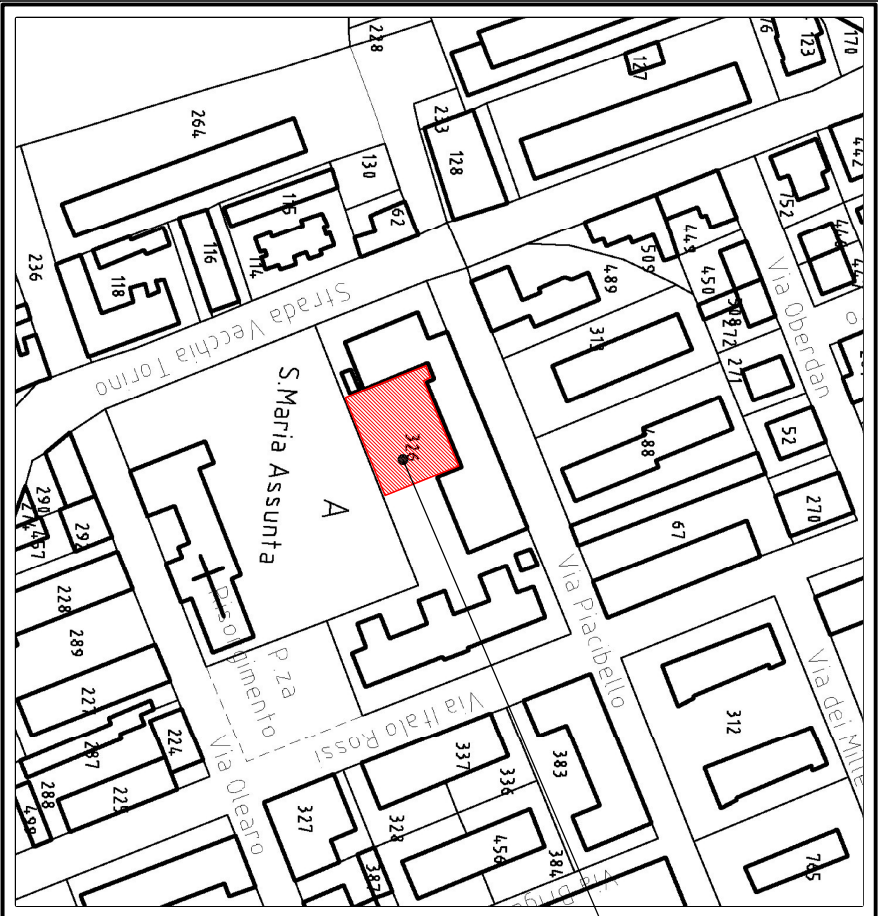


SEZ. AA' - PARTICOLARE PAVIMENTAZIONE

Scala 1:10

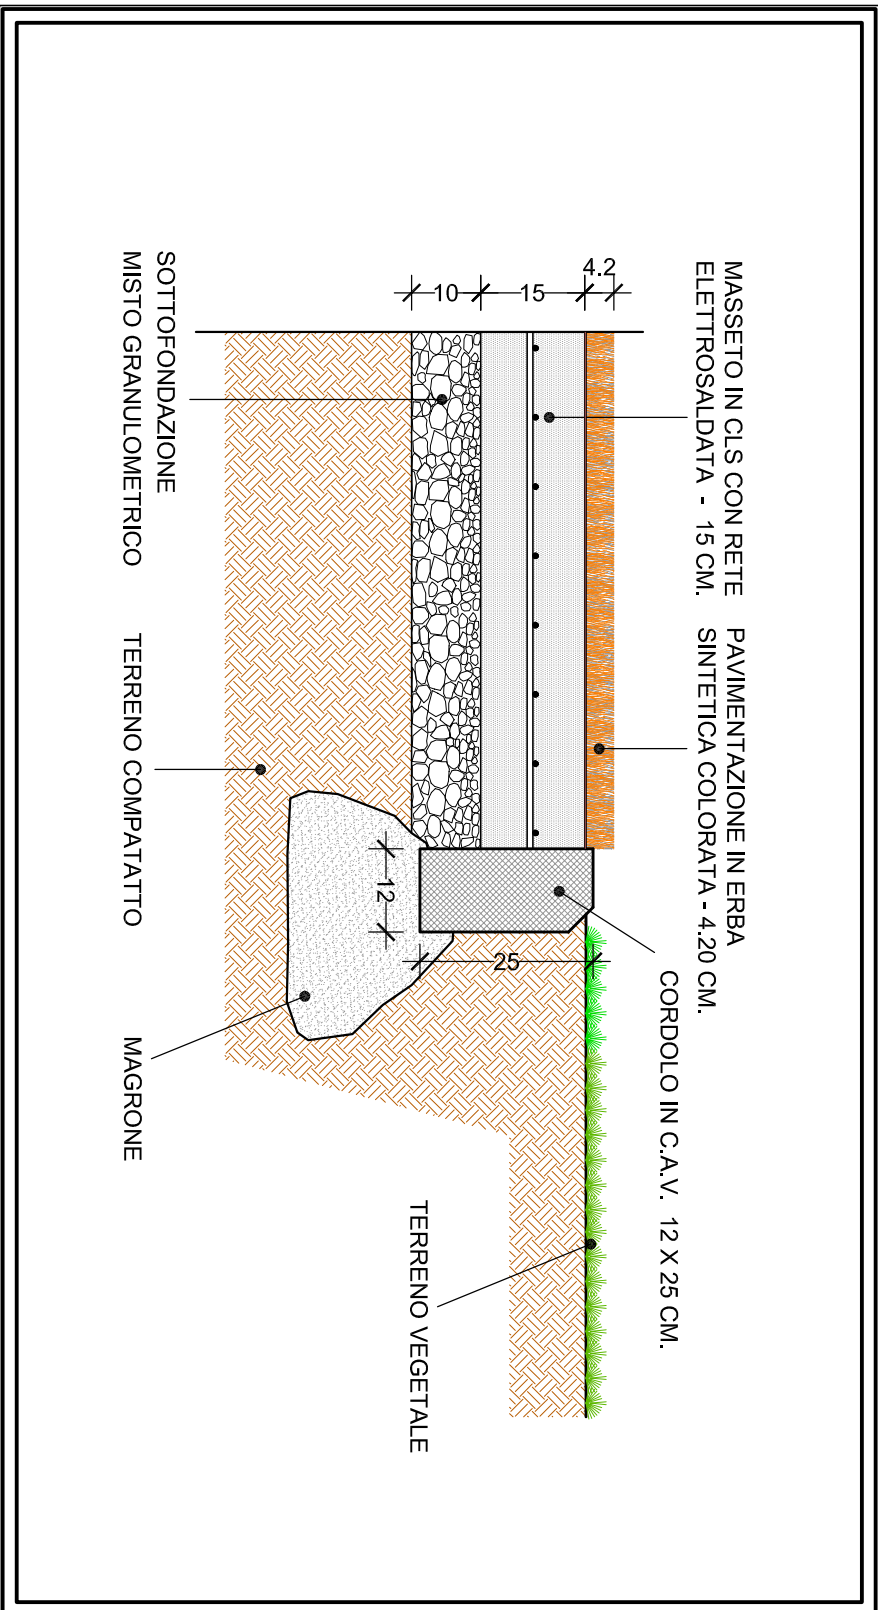

PROGETTO

Scala 1:100

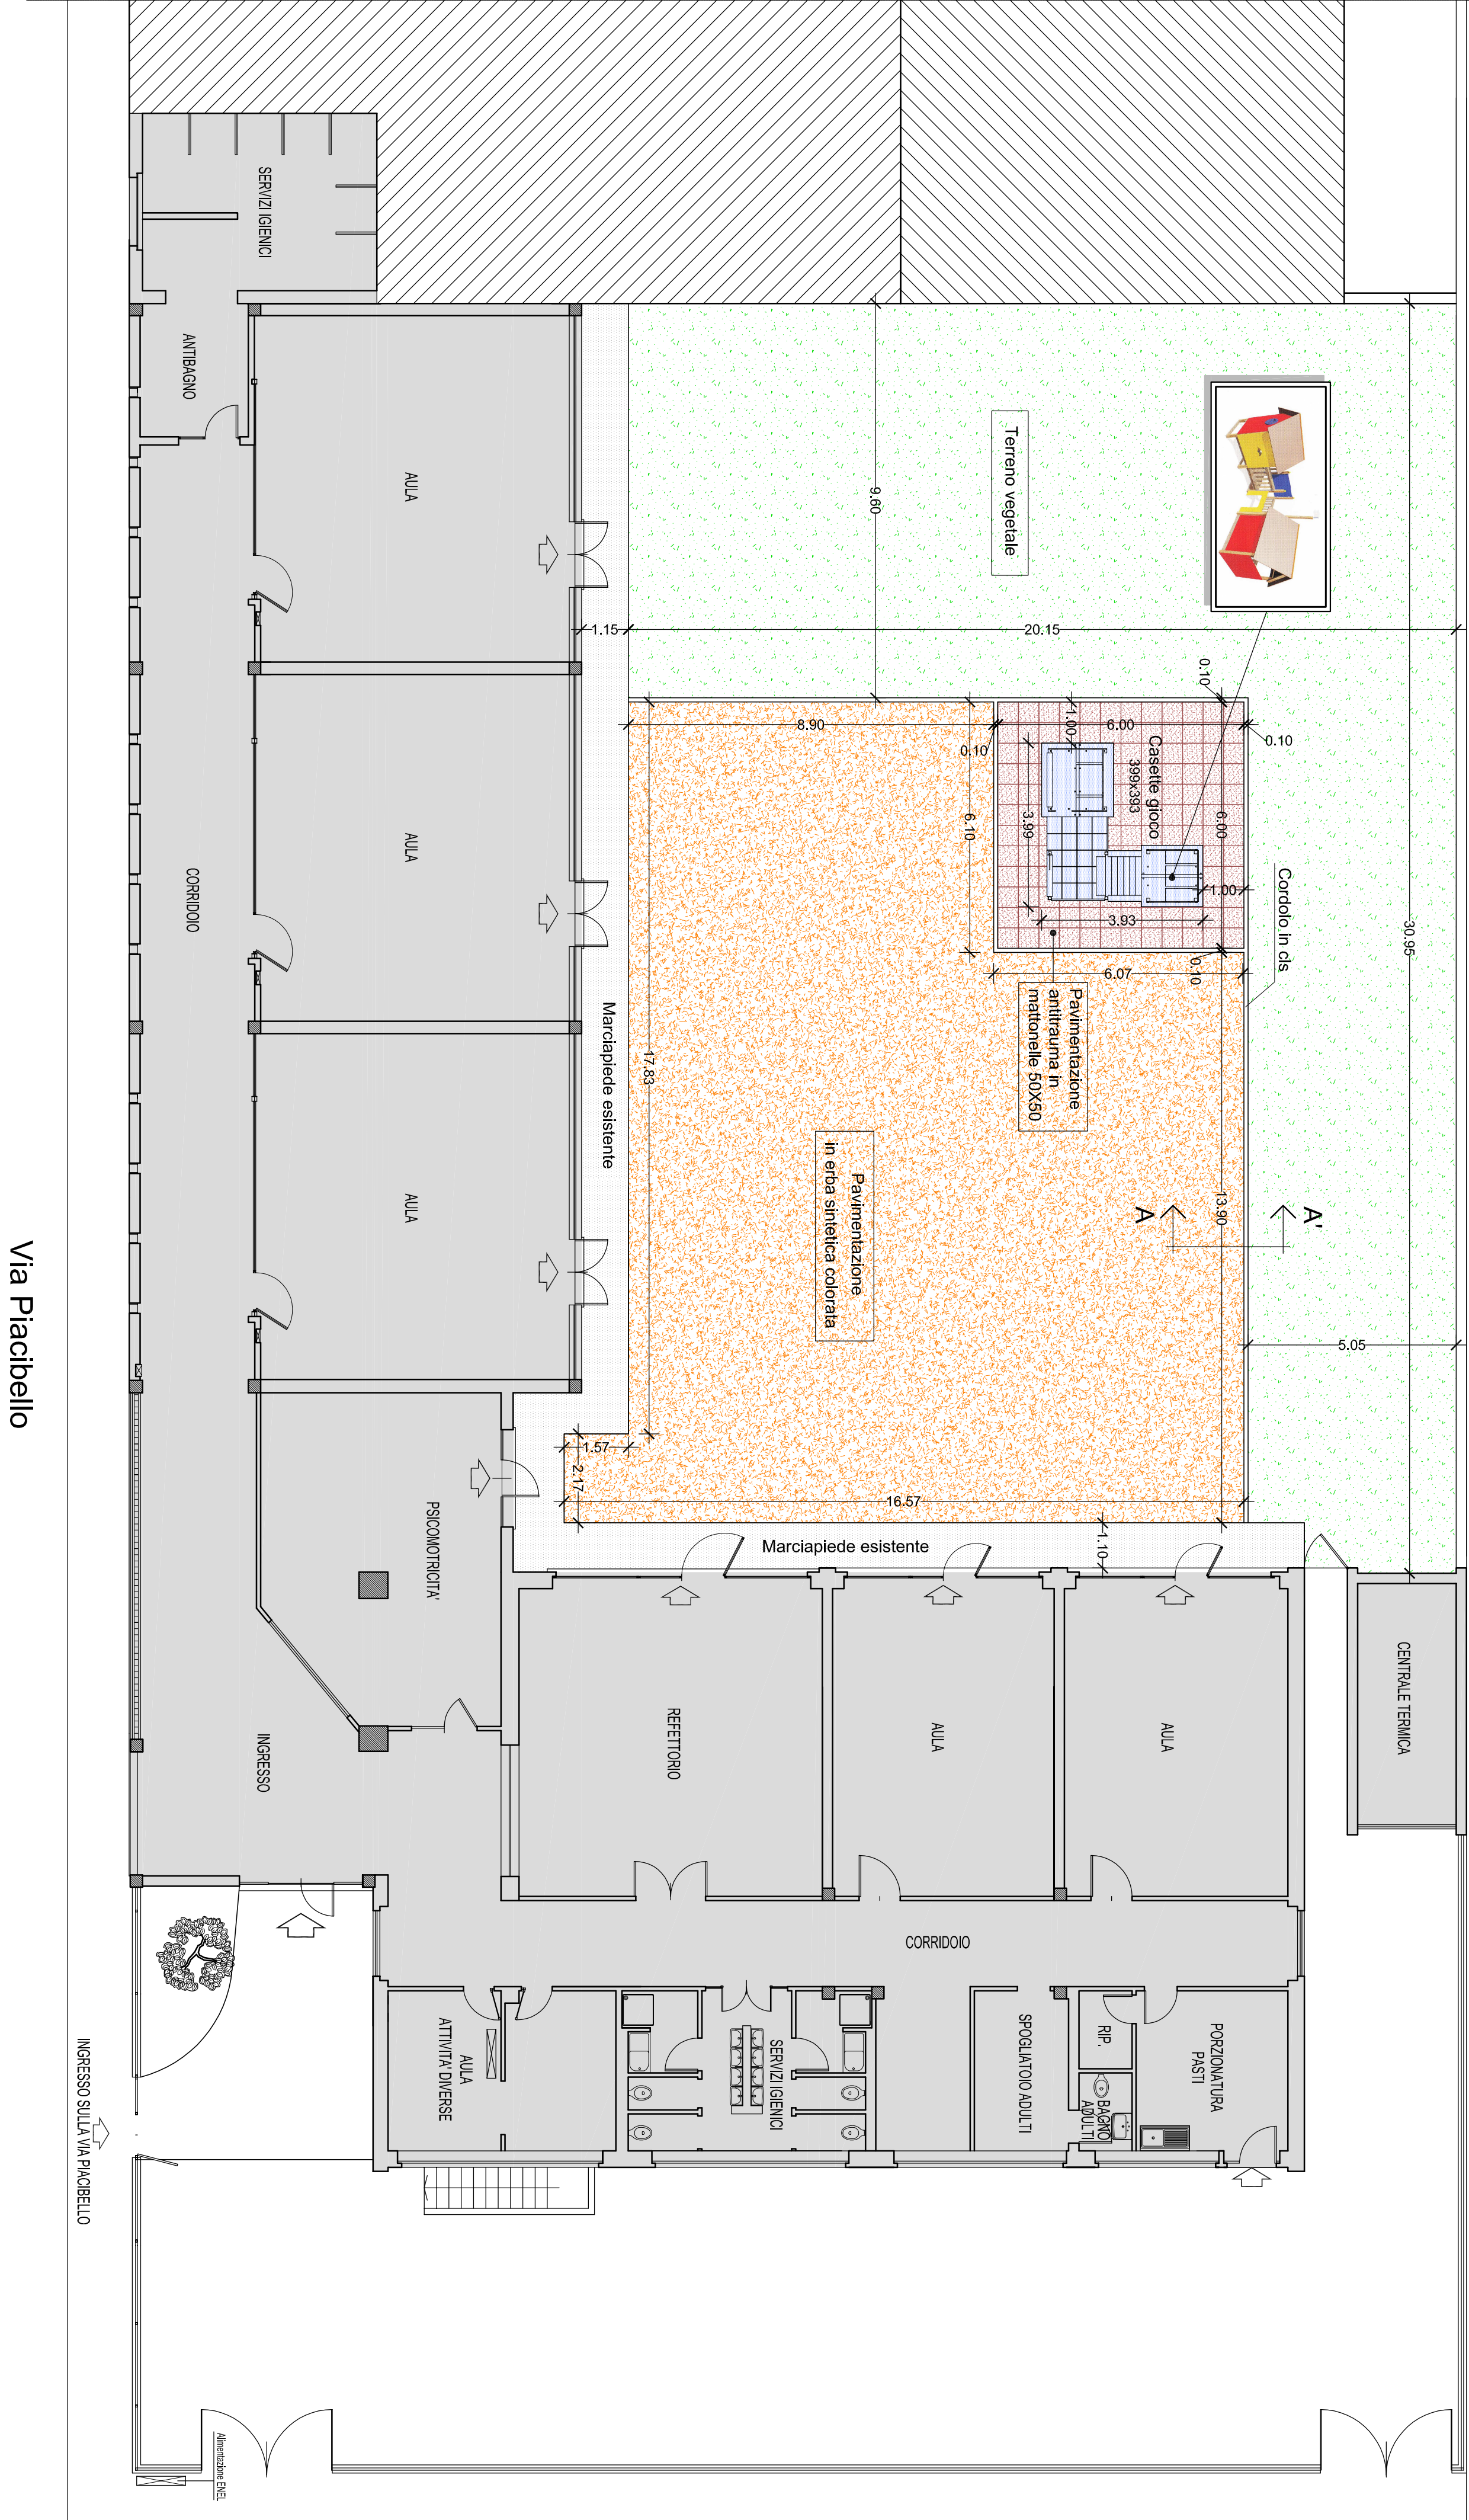

**Città di Casale Monferrato**  
SETTORE TUTELA AMBIENTE  
UFFICIO ECOLOGIA

**SISTEMAZIONE AREE GIOCO SCOLASTICHE**  
INTERVENTI DI RIFACIMENTO AREE LUDICHE  
E FRUIZIONE PRESSO LE SCUOLE  
"VENESIO" E "VIA ROSSELLI"

**PROGETTO DEFINITIVO-ESECUTIVO**  
**ELABORATI GRAFICI**  
TAVOLA N° **1**

**Scuola Materna "Venesio"**  
Foto aerea - Catastro - Progetto  
Particolare pavimentazione

PROGETTISTI: Geom. Roberto Marzocchi  
R.U.P.: Geom. Roberto Marzocchi  
D.L. e DIR. CP: Geom. Roberto Marzocchi  
Geom. Daniele Zaffiro  
IL DIRETTORE: Arch. Pierluigi Cossiga

MODIFICHE	ACQUINAMENTI	1. ESISTENTE	2. PROGETTO	3. APPROVAZIONE
DATA	DATA	DATA	DATA	DATA
CONFERMA	CONFERMA	CONFERMA	CONFERMA	CONFERMA

Strada Vecchia Torino