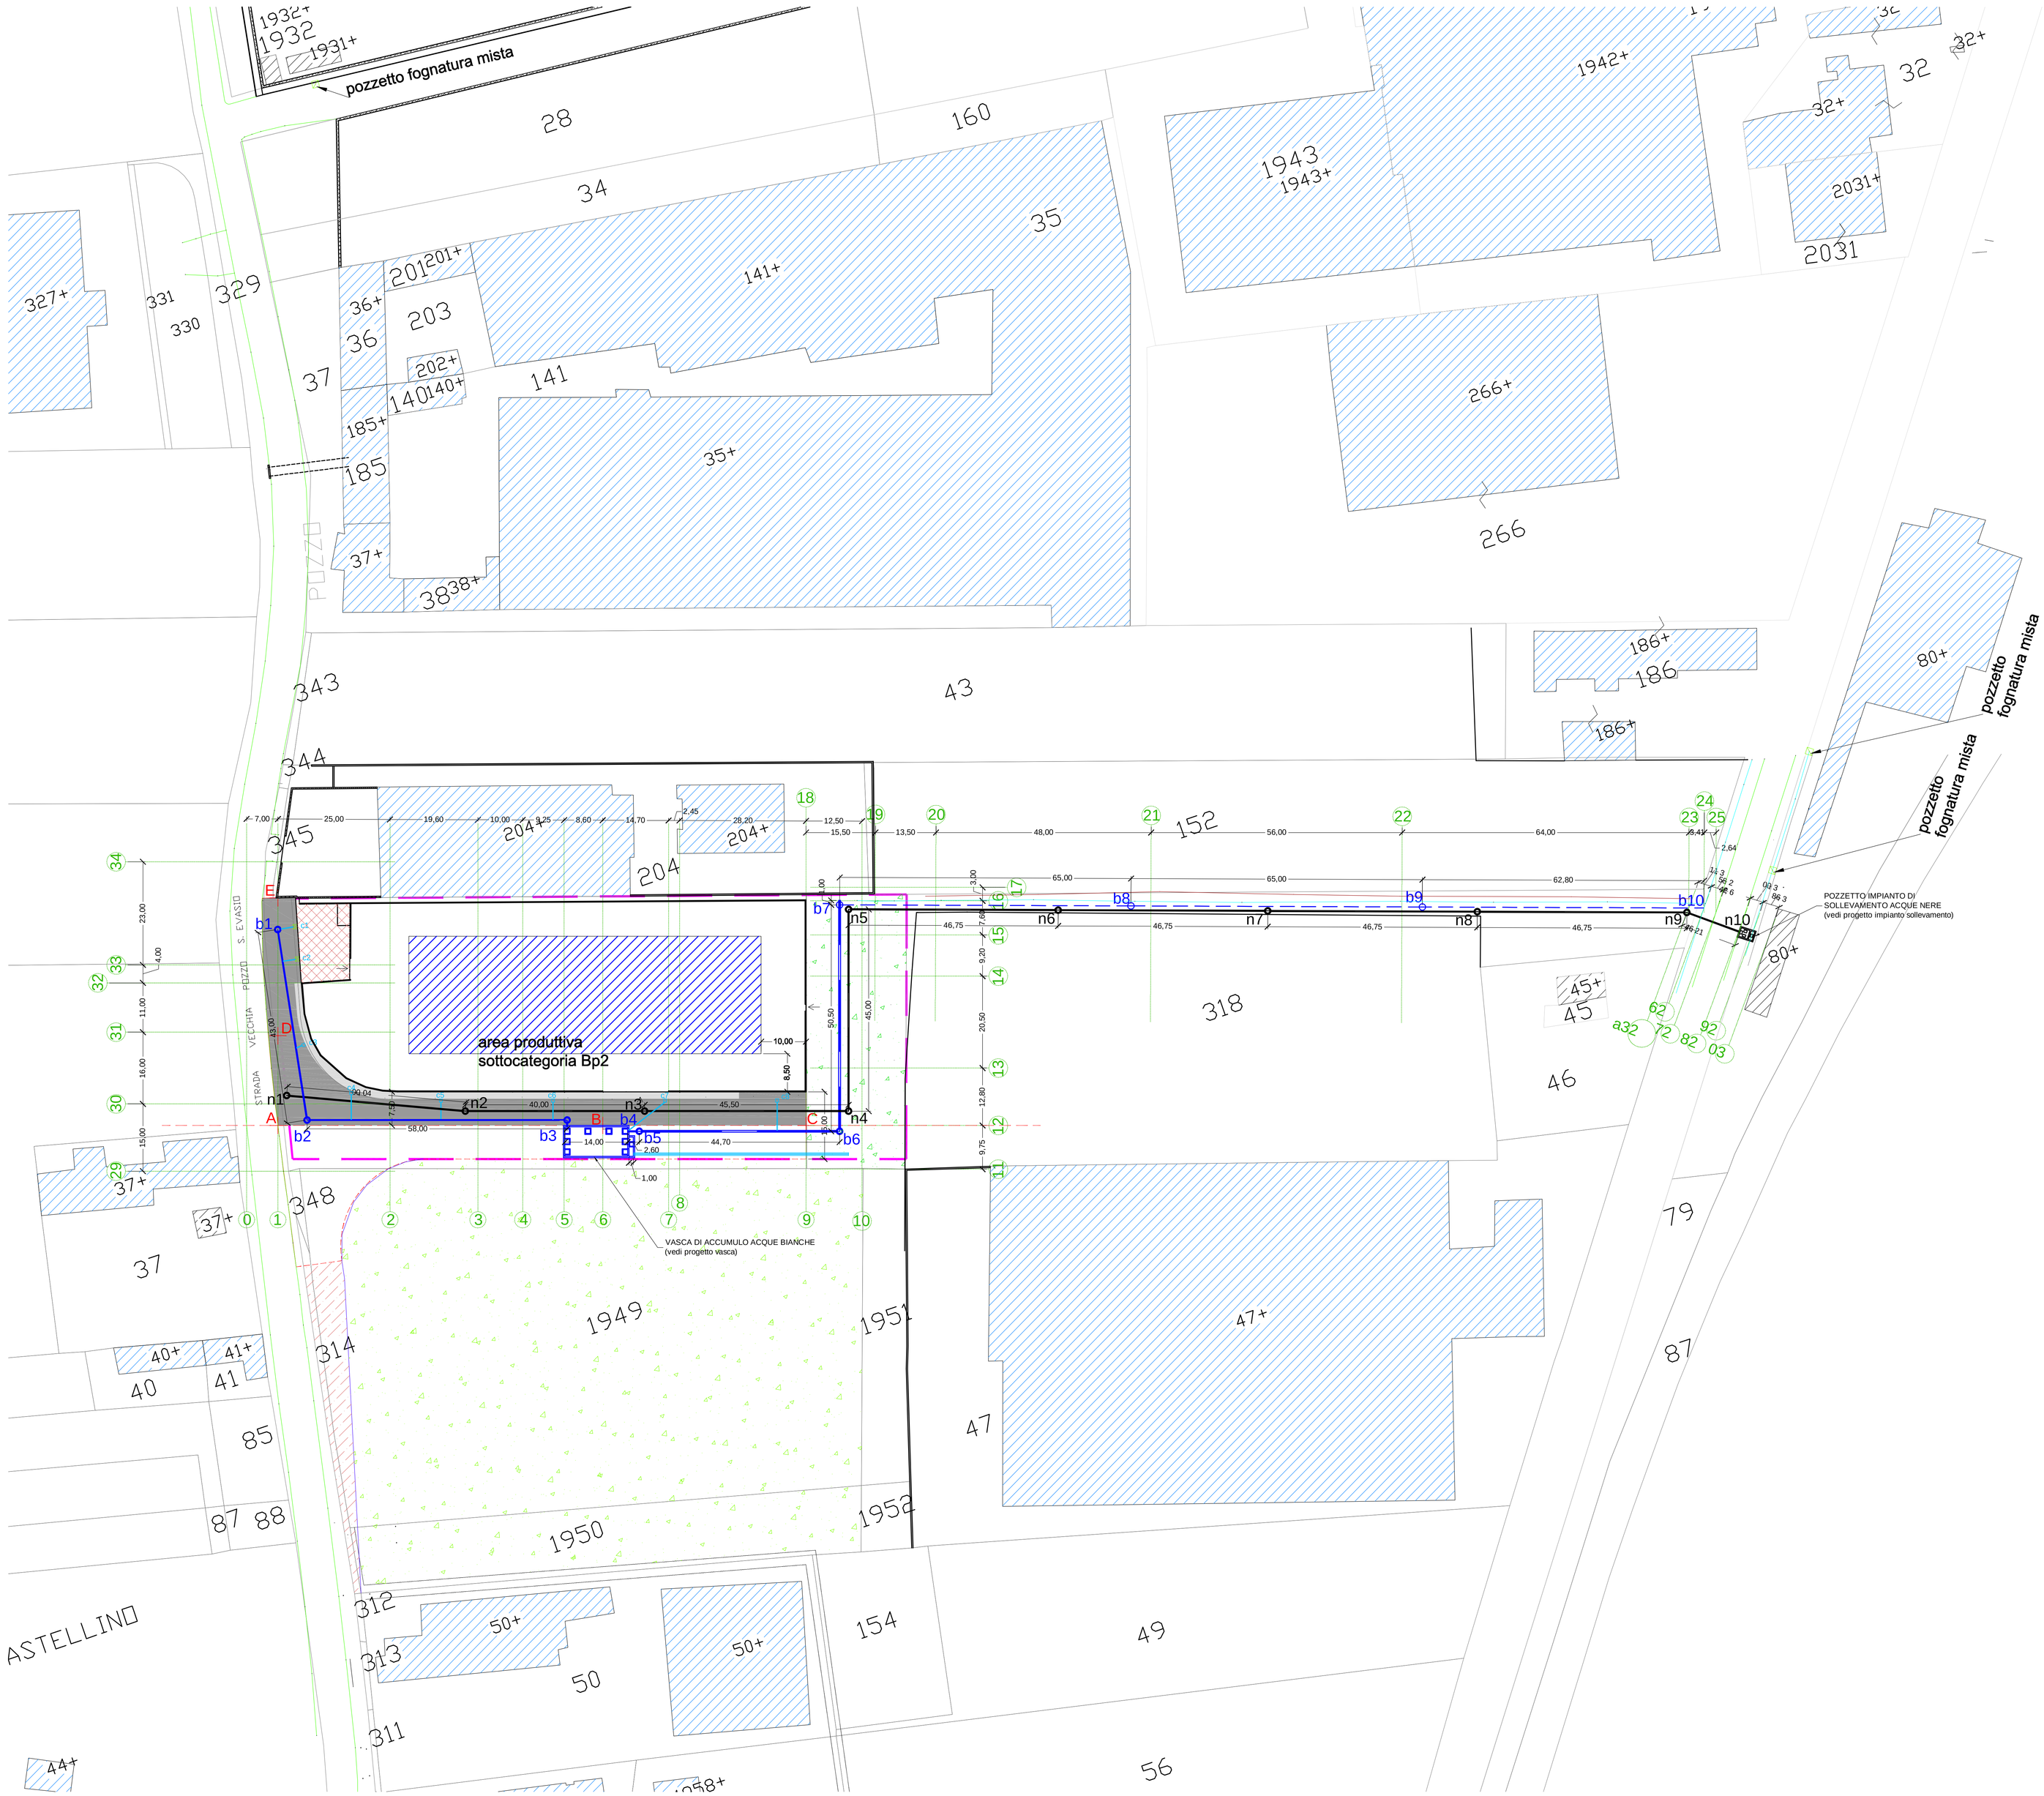

LEGENDA

- FABBRICATI ESISTENTI
- FABBRICATI IN COSTRUZIONE INTERNI AL PERIMETRO DI PIANO
- AREA PRIVATA SCOPERTA FRONTE AREA EDIFICATA
- AREE SERVIZI INTERNE AL PERIMETRO DI PIANO
- AREE SERVIZI DEL PEC ESTERNE AL PERIMETRO DI PIANO
- AREA PER AMPLIAMENTO VIABILITA' ESISTENTE (FUTURO INTERVENTO)
- PERIMETRO DI PIANO
- POZZETTO RETE FOGNATURA MISTA ESISTENTE
- CADITOIE ESISTENTI ADIACENTI AREA SCOPERTA PRIVATA
- BORDO VIABLITA' ESISTENTE (DA RILIEVO)
- PARTICELLE (DA TAVOLA CATASTALE)
- AREA DI INTERVENTO NUOVA VIABILITA'
- MEZZERIA DELLA SEDE STRADALE
- STRADA CARRABILE ASFALTATA A PROGETTO
- MARCIAPIEDI IN CONGLOMERATO BITUMINOSO A PROGETTO
- CORDOLI IN CLS DI DELIMITAZIONE MARCIAPIEDI RIALZATI
- PICCHETTI RIFERIMENTO
- PICCHETTI TRACCIAMENTO STRADA
- COLLETTORE FOGNA BIANCA (vedi profili per diametri)
- TRATTO FOGNA BIANCA DI FUTURA REALIZZAZIONE (non compreso nel presente progetto)
- FOSSO DI SCOLO ESISTENTE
- b_ POZZETTO FOGNA BIANCA
- COLLETTORE FOGNA NERA (vedi profili per diametri)
- n_ POZZETTO FOGNA NERA
- COLLETTORE CADITOIA (pvc DE160)
  COLLETTORI TROPPO PIENO VASCA (pvc DE200)
- CADITOIE A PROGETTO SIFONATE DIMENSIONI 40x40x80H cm

CITTÀ DI CASALE MONFERRATO

SETTORE GESTIONE URBANA E TERRITORIALE
UFFICIO LAVORI PUBBLICI

PROGETTO ESECUTIVO

E.A. 2012 - "OPERE DI URBANIZZAZIONE PEC DENOMINATO "AREA PRODUTTIVA" IN STRADA VECCHIA POZZO S. EVASIO - REALIZZAZIONE DI OPERE DI VIABILITÀ E SERVIZI A RETE ANNESSI"

R.U.P.: Geom. Mario Tabucchi Progettisti: Ing. Alessandro Ravazzotto Geom. Mario Tabucchi	Planimetria delle opere fognarie in progetto

REV.	DATA	OGGETTO EDIZIONE	DIS.	VERIF.	RIESAME
00		EDIZIONE INIZIALE	00	00	00

FILE :	TAVOLA N.:	REV:	SCALA :
	E03F - ELABORATI GRAFICI	00	1:500