




REGOLAZIONE VIABILITA' IN PROSSIMITA' DEL CANTIERE
"Durante l'esecuzione delle lavorazioni al limite con
str. Vecchia Pozzo S. Evasio"

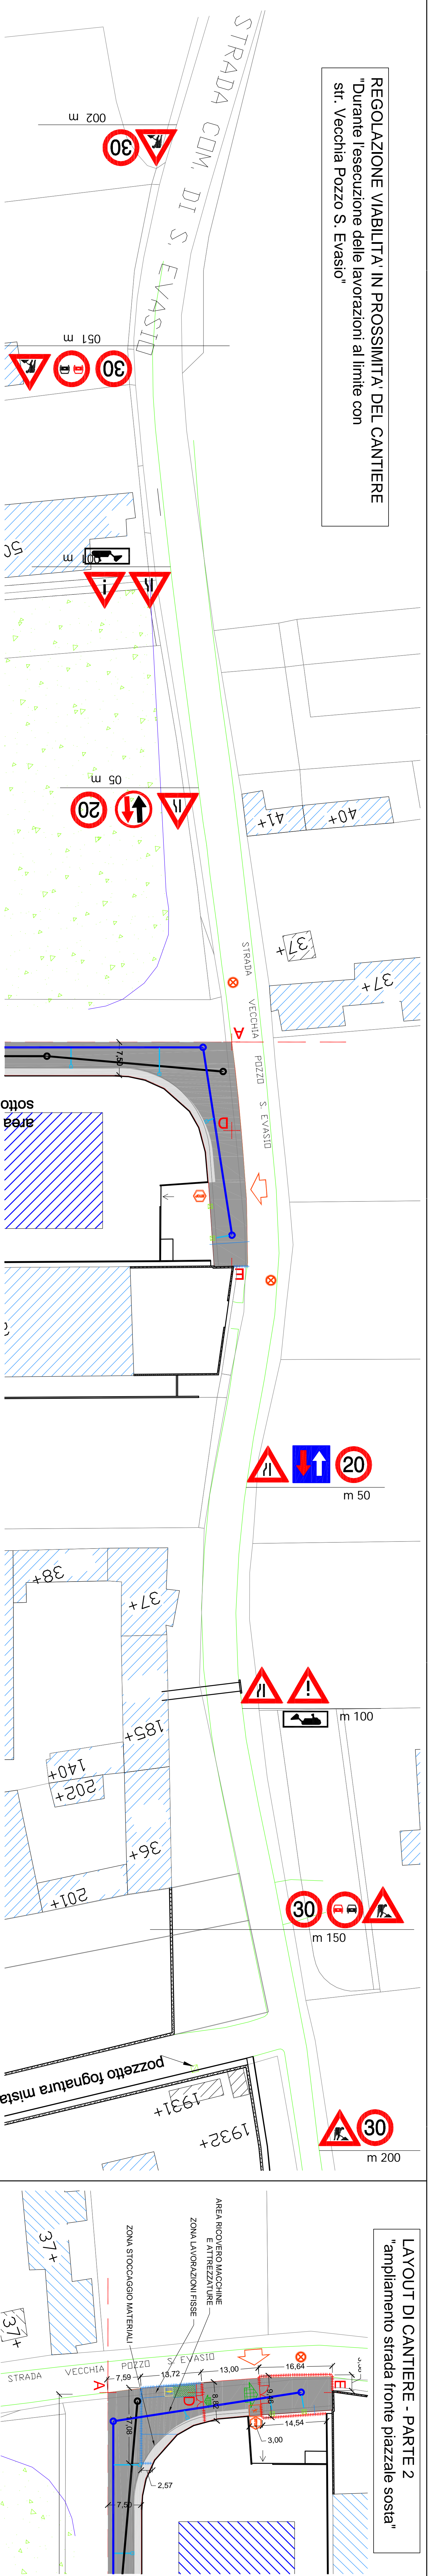


LAYOUT DI CANTIERE - PARTE 2

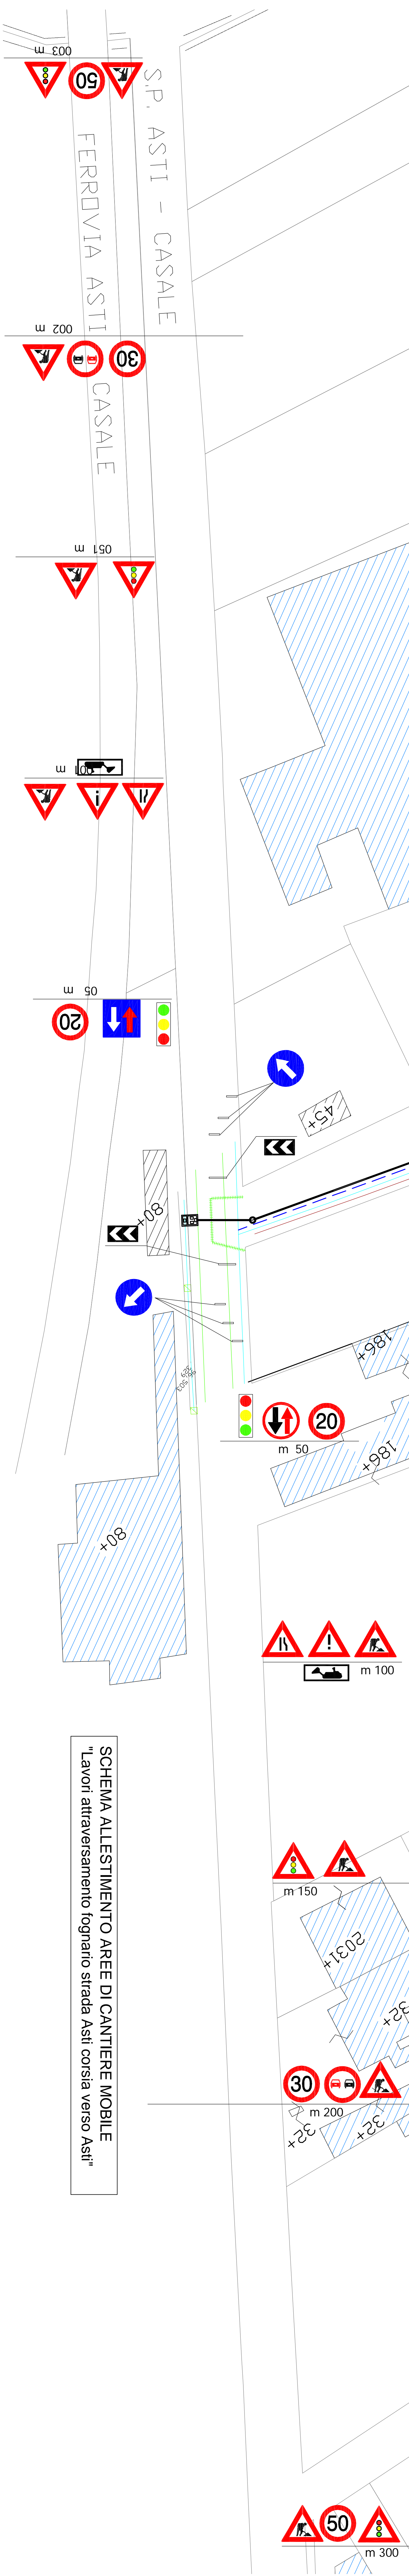

SCHEMA ALLESTIMENTO AREE DI CANTIERE MOBILE
"Lavori attraversamento fognario strada Asi corsia verso Asi"

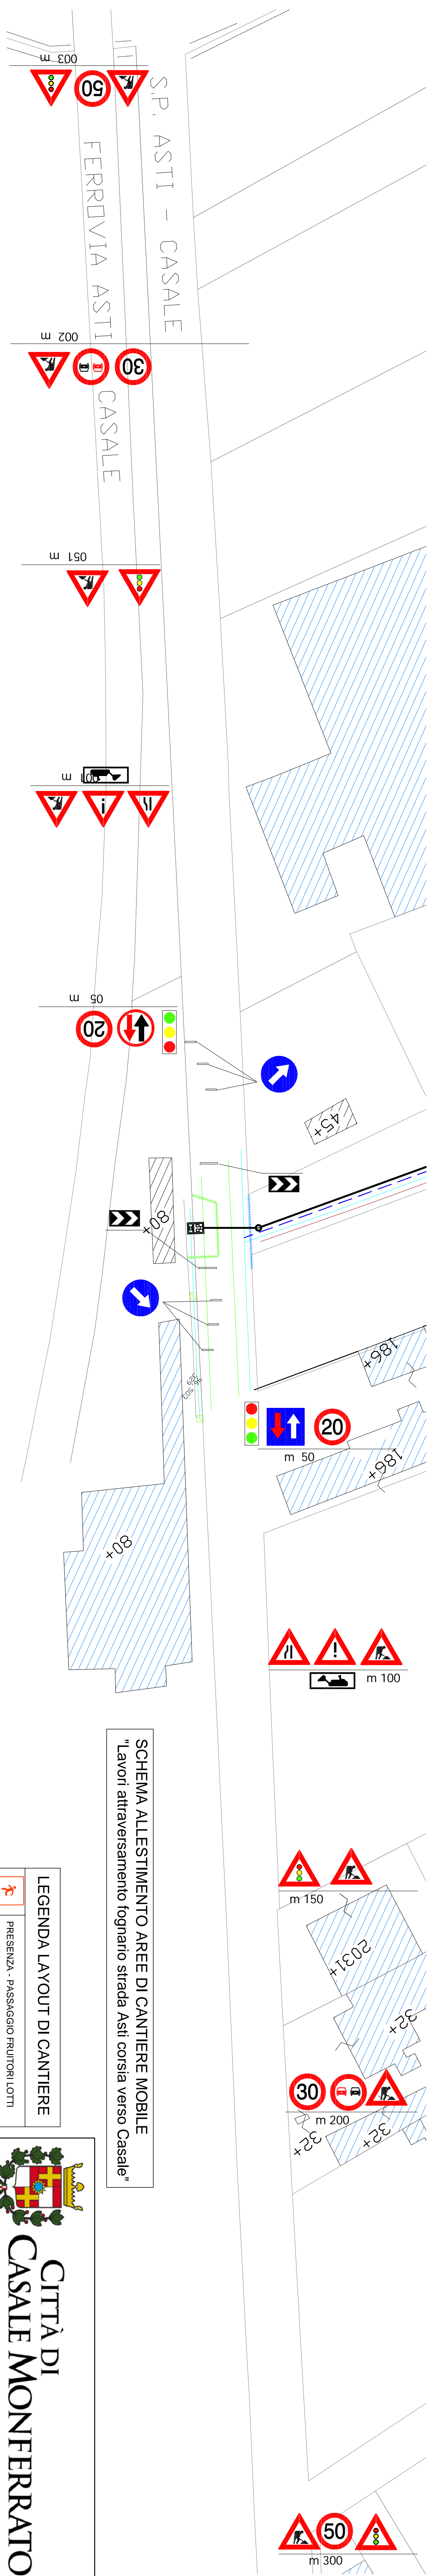



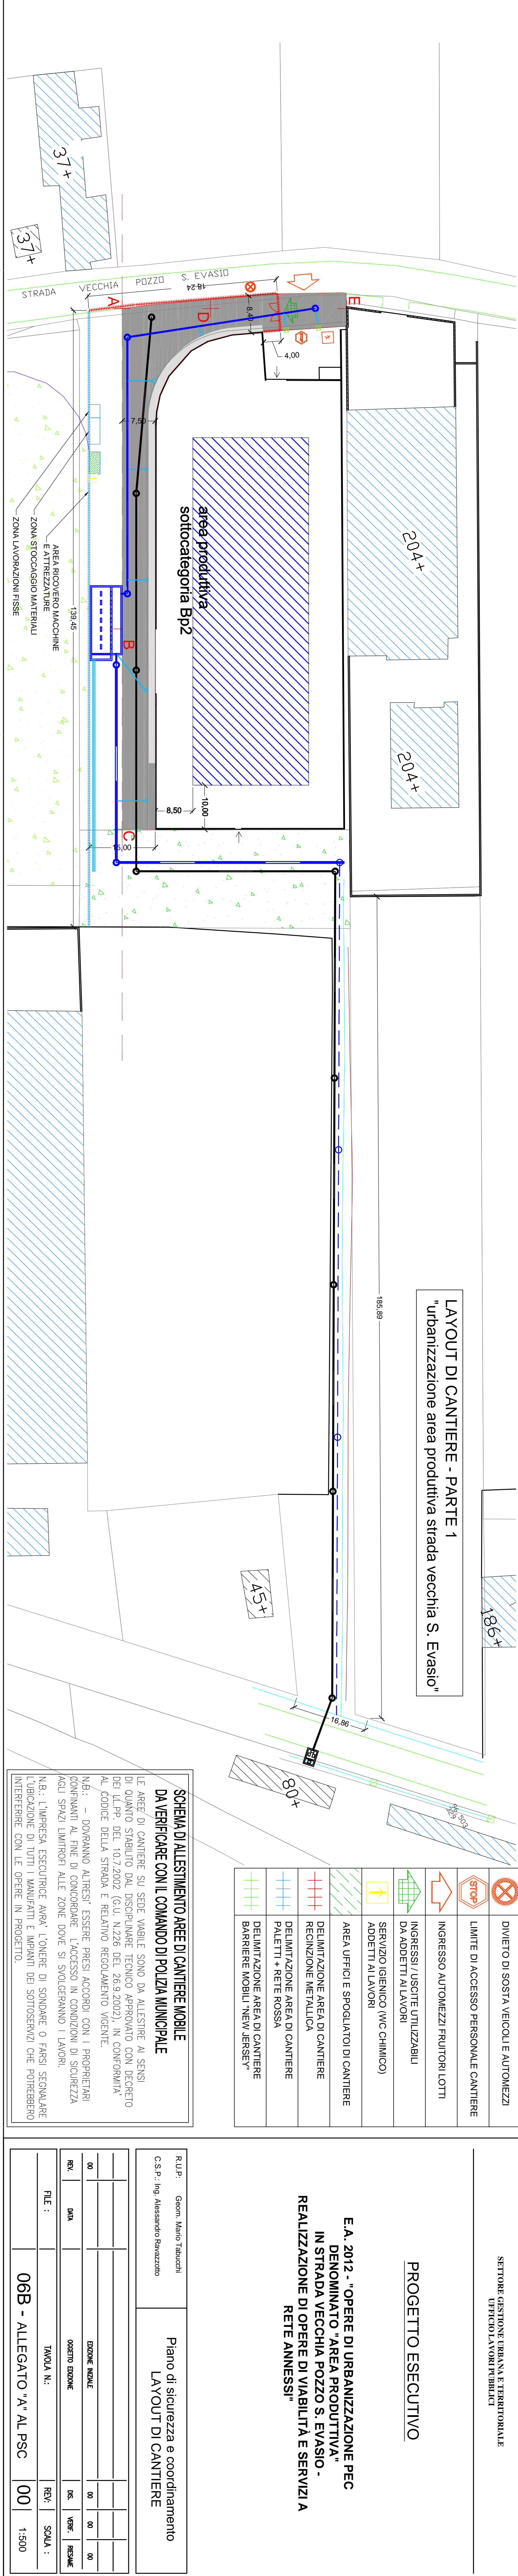







SCHEMA ALLESTIMENTO AREE DI CANTIERE MOBILE
"Lavori attraversamento fognaio strada Asi corsia verso Casale"



LAYOUT DI CANTIERE - PARTE 1

area produttiva
sottocategoria Bp2

LEGENDA LAYOUT DI CANTIERE	
	PRESENZA - PASSAGGIO FRUTTORI LOTTI
	DIVETO DI SOSTA VEICOLI AUTOMEZZI
	LIMITE DI ACCESSO PERSONALE CANTIERE
	INGRESSO AUTOMEZZI FRUTTORI LOTTI
	INGRESSI / USCITE UTILIZZABILI DA ADDETTI AL LAVORI
	SERVIZIO IGIENICO (WC CHIMICO) ADDETTI AL LAVORI
	AREA UFFICI E SOGGIOLATI DI CANTIERE
	DELIMITAZIONE AREA DI CANTIERE RISERVAZIONE PER TALUKO
	DELIMITAZIONE AREA DI CANTIERE PALETTI + RETE ROSSA
	DELIMITAZIONE AREA DI CANTIERE BARRIERE MOBILI "NEW JERSEY"

[illegible]