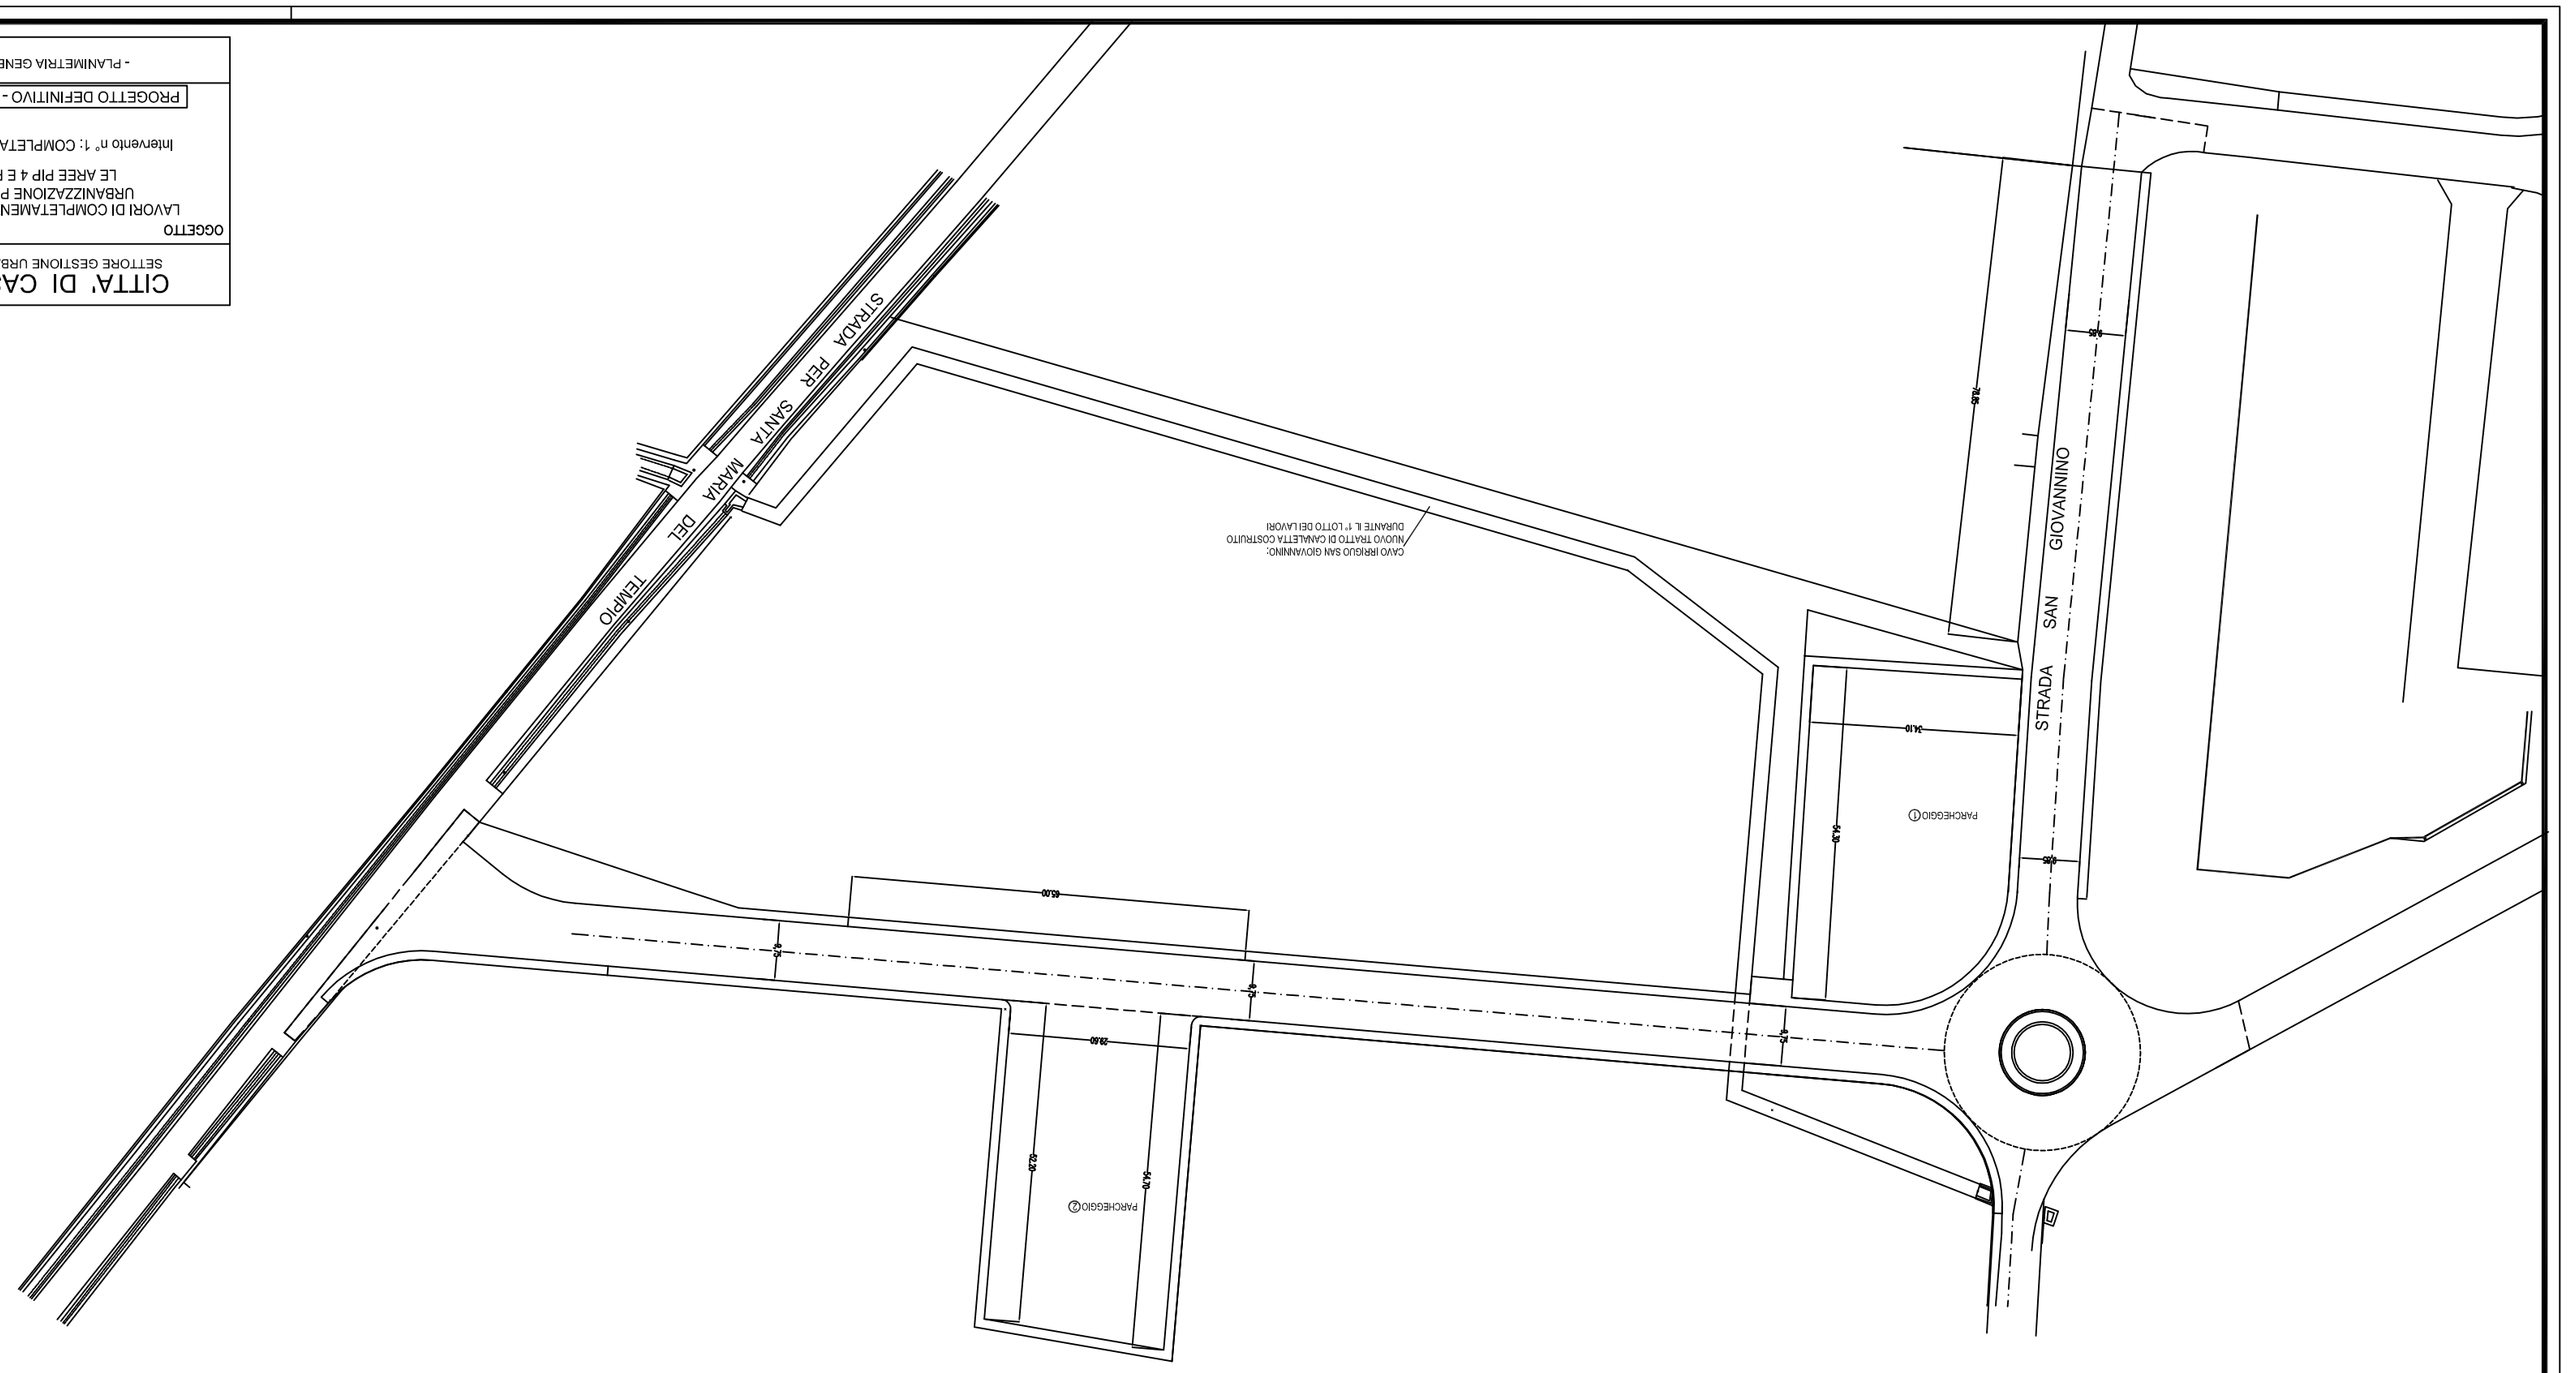

CITTA' DI CASALE MONFERRATO

SETTORE GESTIONE URBANA E TERRITORIALE - LAVORI PUBBLICI

OGGETTO

LAVORI DI COMPLETAMENTO OPERE DI URBANIZZAZIONE PRESSO LE AREE PIP 4 E PIP 6

Intervento n° 1: COMPLETAMENTO PIP 6

PROGETTO DEFINITIVO - ESECUTIVO

- PLANIMETRIA GENERALE

scala	1: 500
fav. n.	....
dato	1
	12.10.2005
	DISEGNATORE
	geom. Roberto PATRUCCO
	PROGETTISTA
	geom. Roberto PATRUCCO
	VISTO IL R.U.P.
	geom. Paola MAGGIOROTTI