

CITTÀ DI CASALE MONFERRATO

SETTORE TUTELA AMBIENTE
UFFICIO ECOLOGIA

INTERVENTI PREVISTI NEL P.T.T.A. E NEL PROGRAMMA DI BONIFICA DEL SITO DI INTERESSE NAZIONALE DI CASALE MONFERRATO - L. 426/98.

Bonifica degli utilizzi impropri dell'amianto
9° LOTTO AREE NON CONFINATE
CORTILI ED AREE APERTE
COMUNE DI ROSIGNANO MONFERRATO
CASCINA CASTAGNONE, 65 - SITO NR. 121.

DATA

3 Aprile 2012

AGGIORNAMENTO

TAVOLA N°

6

SCALA DEL DISEGNO

1:100

FILE :

PROGETTISTI:
Arch. Piercarla Coggiola
Geom. Bibiana Zavattaro
Geom. Daniele Zaffiro
R.U.P.:
Arch. Piercarla Coggiola


COLLABORATORI:
IL DIRIGENTE: Arch. Piercarla Coggiola

ELABORATI GRAFICI

DETTAGLIO INTERVENTO ED INDIVIDUAZIONE LAYOUT DI CANTIERE.

MODIFICHE AGGIORNAMENTI	AGGIORNAMENTO N.		DATA		
CONTROLLO	FIRMA		DISEGNATORE	CONTROLLO	APPROVAZIONE

PIANTA FABBRICATO

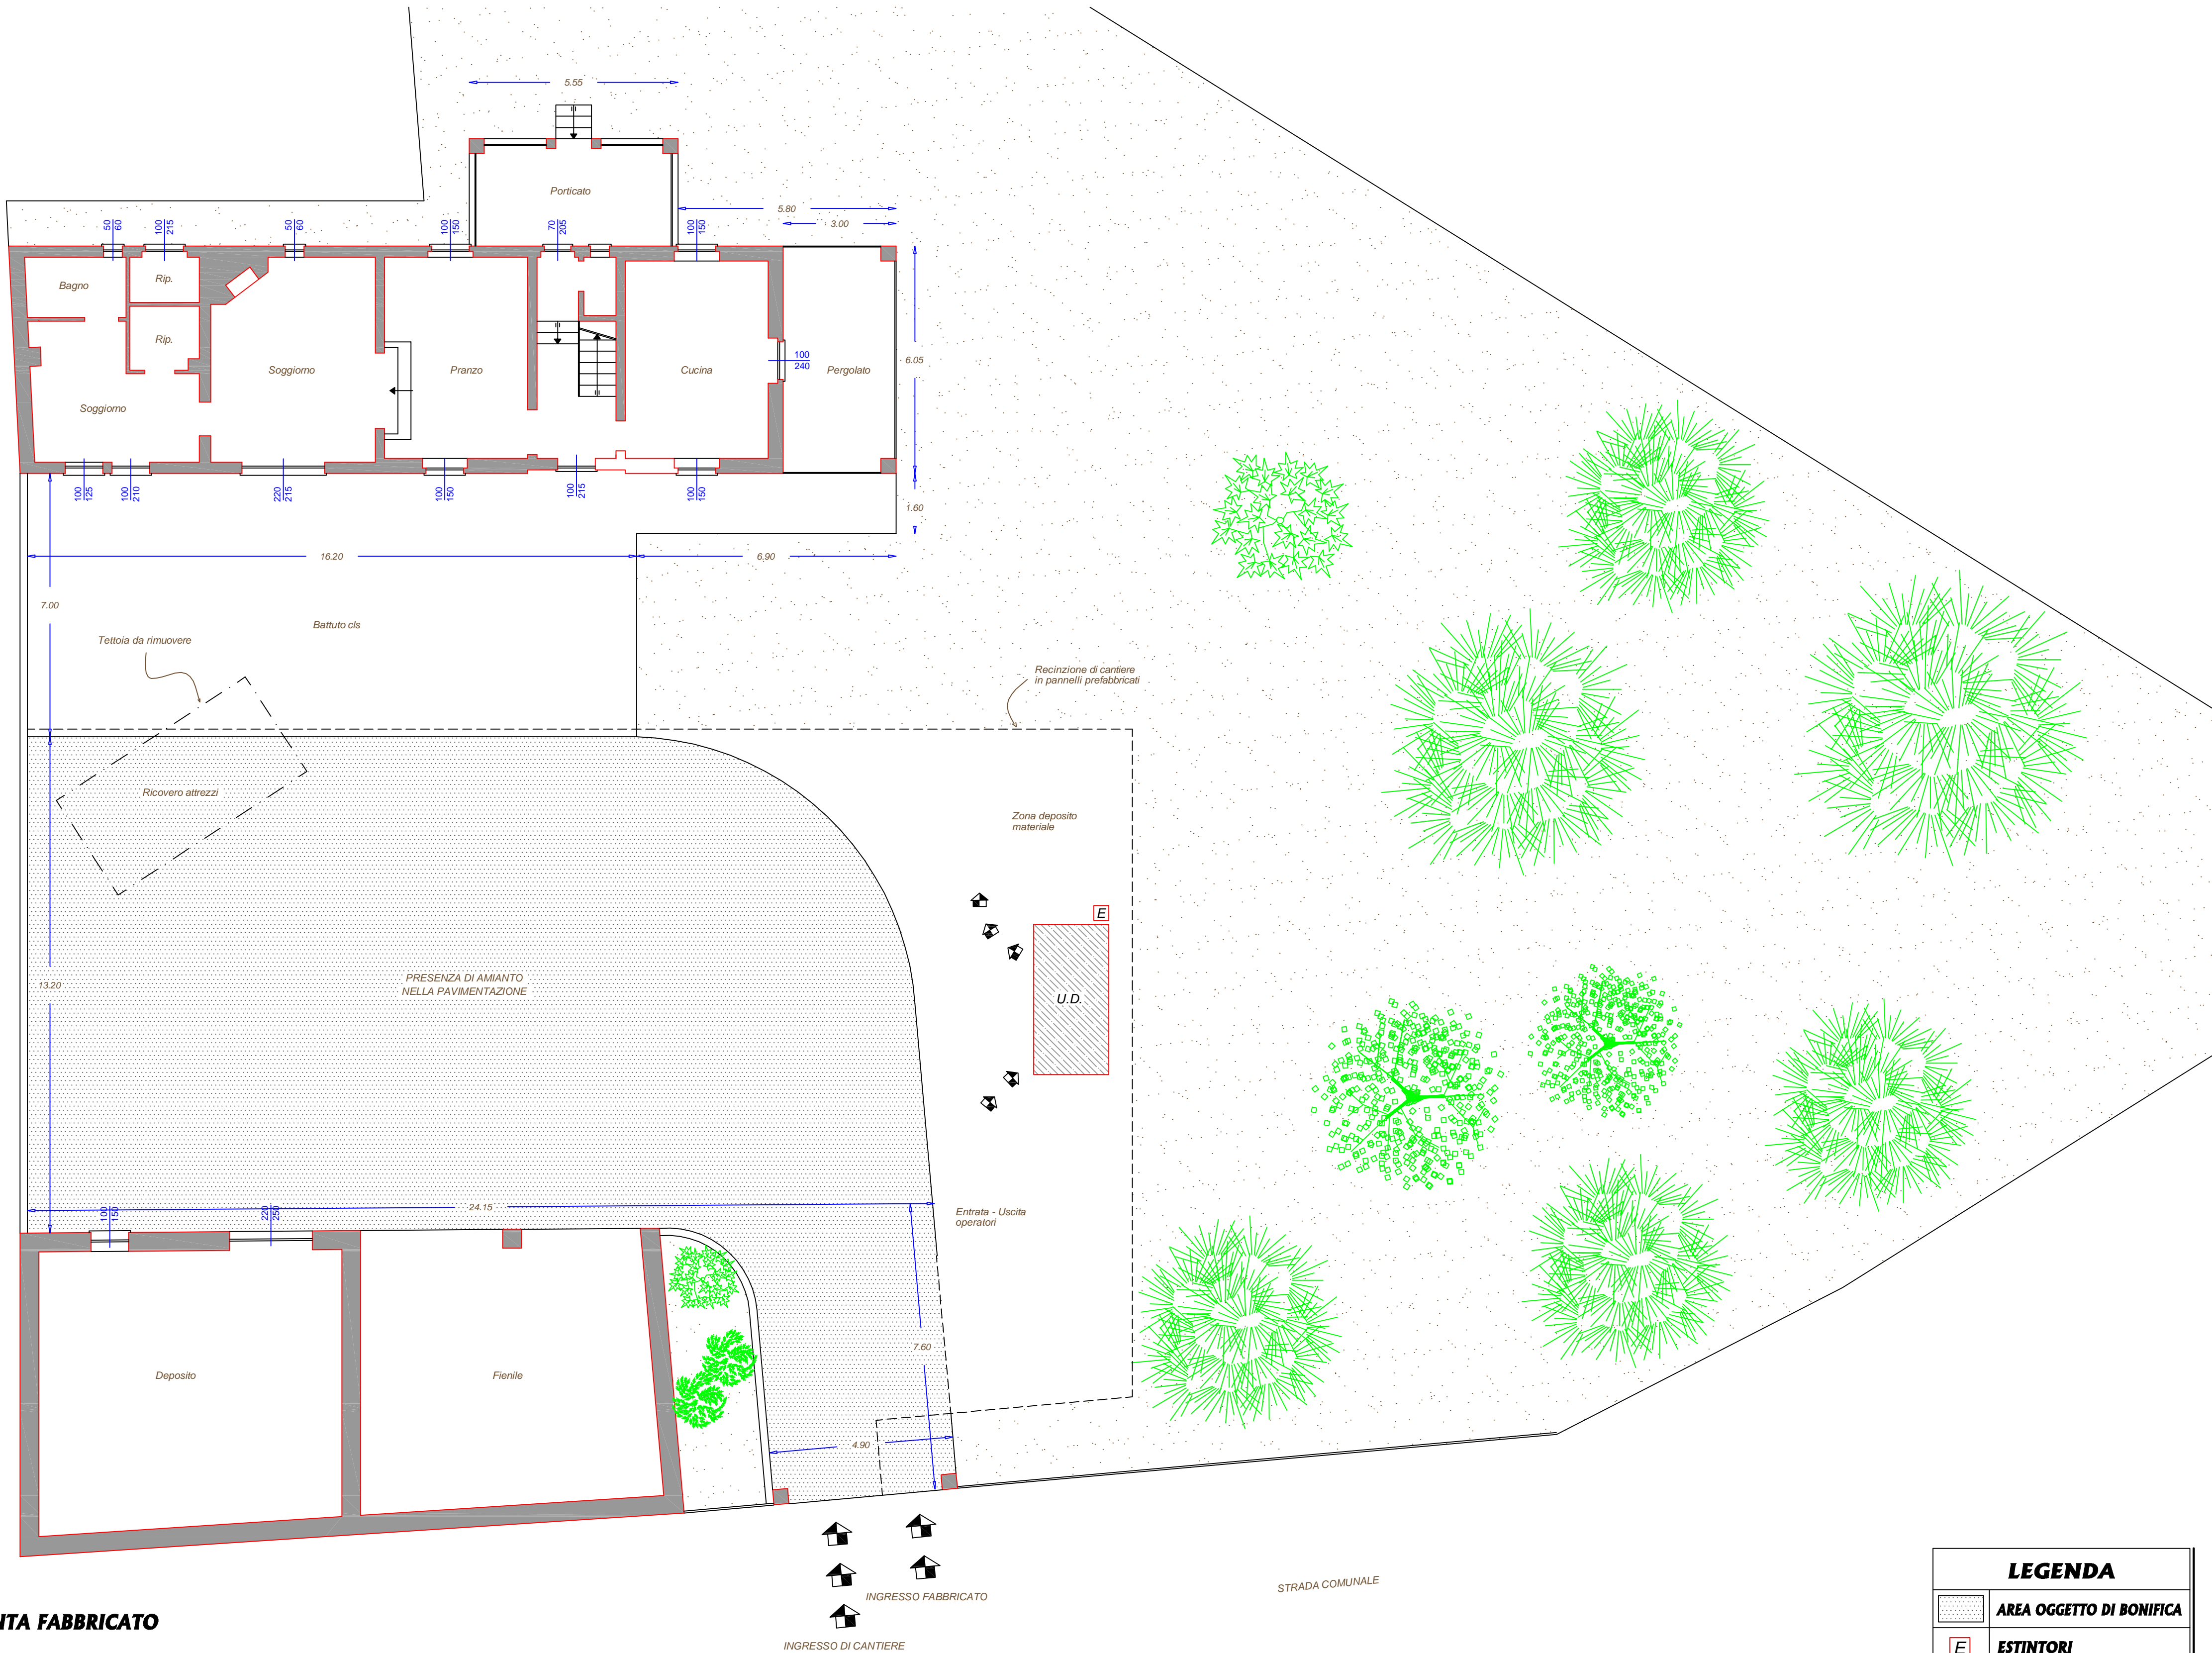

LEGENDA	
	AREA OGGETTO DI BONIFICA
	ESTINTORI