



SETTORE TUTELA AMBIENTE  
UFFICIO ECOLOGIA

INTERVENTI PREVISTI NEL P.T.T.A. E NEL PROGRAMMA  
DI BONIFICA DEL SITO DI INTERESSE NAZIONALE  
DI CASALE MONFERRATO - L. 426/98.

Bonifica degli utilizzi impropri dell'amianto  
**9° LOTTO AREE NON CONFINATE**  
CORTILI ED AREE APERTE  
COMUNE DI CELLA MONTE  
**VIA BARBANO DANTE, 13 - SITO NR. 105.**

PROGETTO ESECUTIVO

ELABORATI GRAFICI

TAVOLA N°

5

SCALA DEL DISEGNO

1:100

DETTAGLIO INTERVENTO  
ED INDIVIDUAZIONE  
LAYOUT DI CANTIERE.

PROGETTISTI:  
Arch. Piercarla Cagliola  
Geom. Bibiana Zavanato  
Geom. Daniele Zaffiro  
I.I.L.P.:  
Arch. Piercarla Cagliola


COLLABORATORI:

IL DIRIGENTE: Arch. Piercarla Cagliola

MODIFICHE AGGIORNAMENTI	AGGIORNAMENTO N. DATA			
CONTROLLO	FIRMA	DISEGNATORE	CONTROLLO	APPROVAZIONE

PIANTA PRIMO PIANO  
INTERVENTO ①

LEGENDA	
	AREA OGGETTO DI BONIFICA
	ESTINTORI

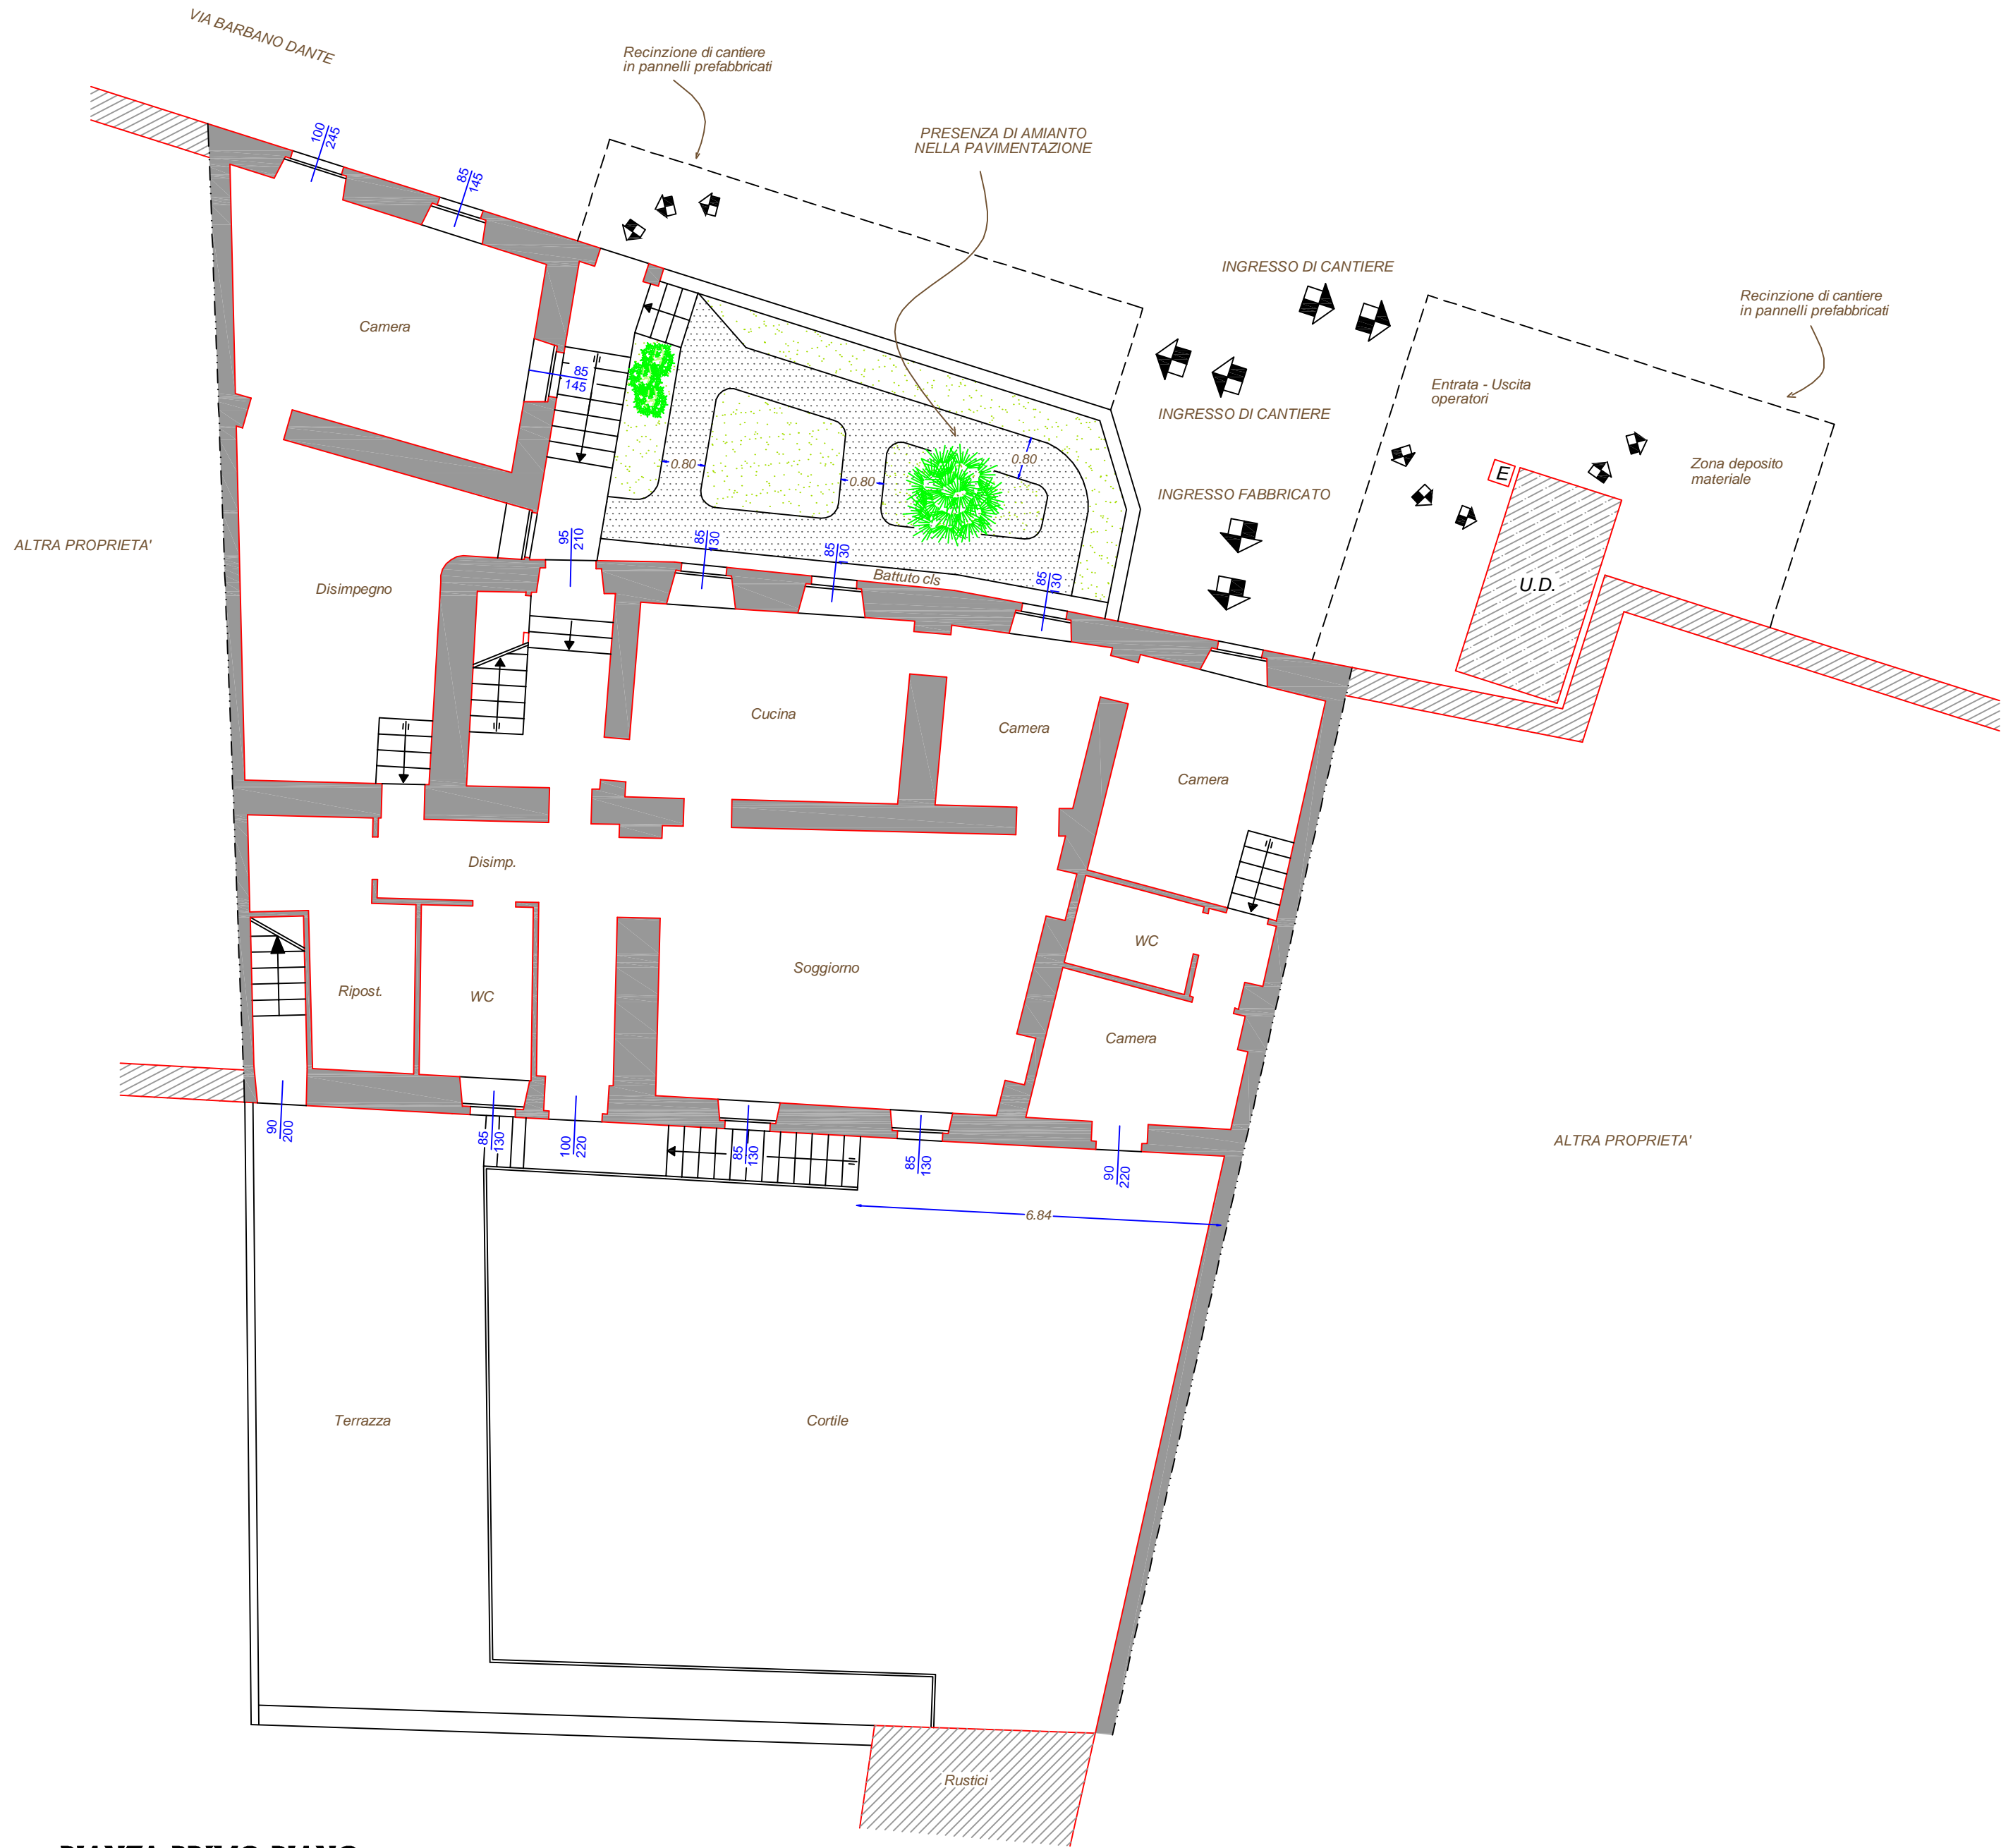

PIANTA PRIMO TERRA  
INTERVENTO ②

