

PROponentCittà di Casale Monferrato
SETTORE PIANIFICAZIONE URBANA E TERRITORIALE

CONSULTA OPERATORI EDILIZIA RESIDENZIALE ALESSANDRIA

Programmi di Recupero Urbano

"Contratti di Quartiere II"

Decreto del Ministro delle Infrastrutture e dei Trasporti 27 Dicembre 2001, modificato e integrato dal Vice-Ministro delle Infrastrutture e dei Trasporti 30 Dicembre 2002



approvato con D.M. del 21 ottobre 2004 Prot. N. P/390/04

**Progetto Esecutivo
RIBALTAMENTO ECOLOGICO**

refacimento di via XX Settembre - 1° aggiornamento 2° LOTTO LAVORI -

ATTUATORE

Città di Casale Monferrato
SEITORE GESTIONE URBANA E TERRITORIO

PROGETTIST

geom. Roberta Duglic

OGGETTO:

PLANIMETRIA DI RILIEVO

SCALA:

DATA:	AGGIORNAMENTI:	TAV.:
-------	----------------	-------

1:5


27/9/2010

RESPONSABILE DEL "CONTRATTO DI QUARTIERE II":

arch. Simona Car

RESPONSABILE DEL PROCEDIMENTO SETTORE G.U.T.

arch. Filippo Cice

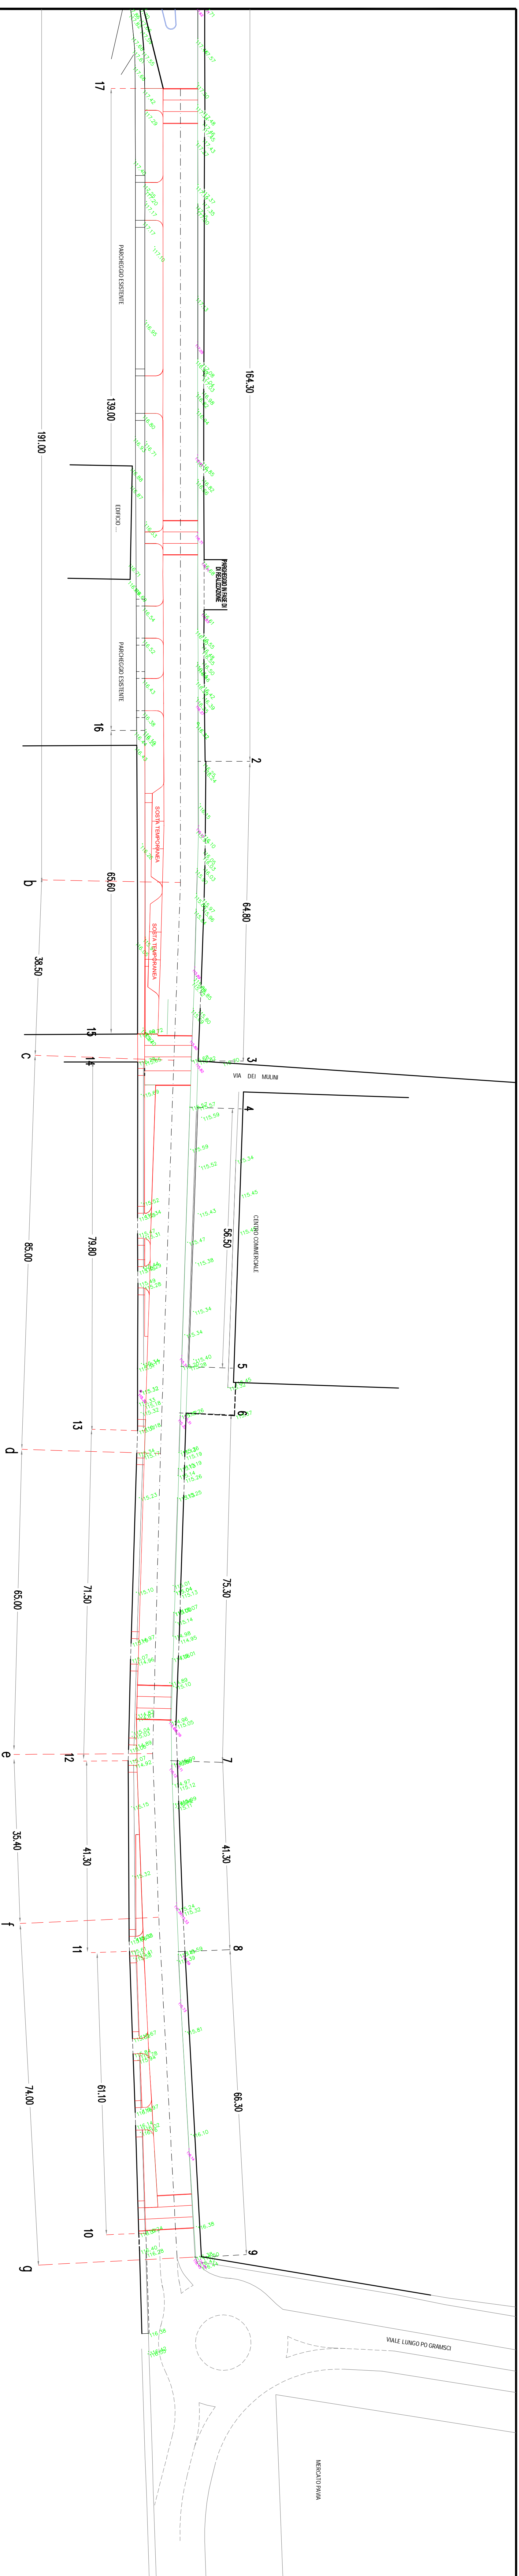

* (RILEVIO VIA XX SETTEMBRE - anno 2005)
* (RILEVIO LIMITE MARCIAPIEDE LATO NORD -
RICOSTRUITO NEL 1° LOTTO LAVORI -anno 2008)