


PROGETTO SERRAMENTI TIPO "A" E "B"

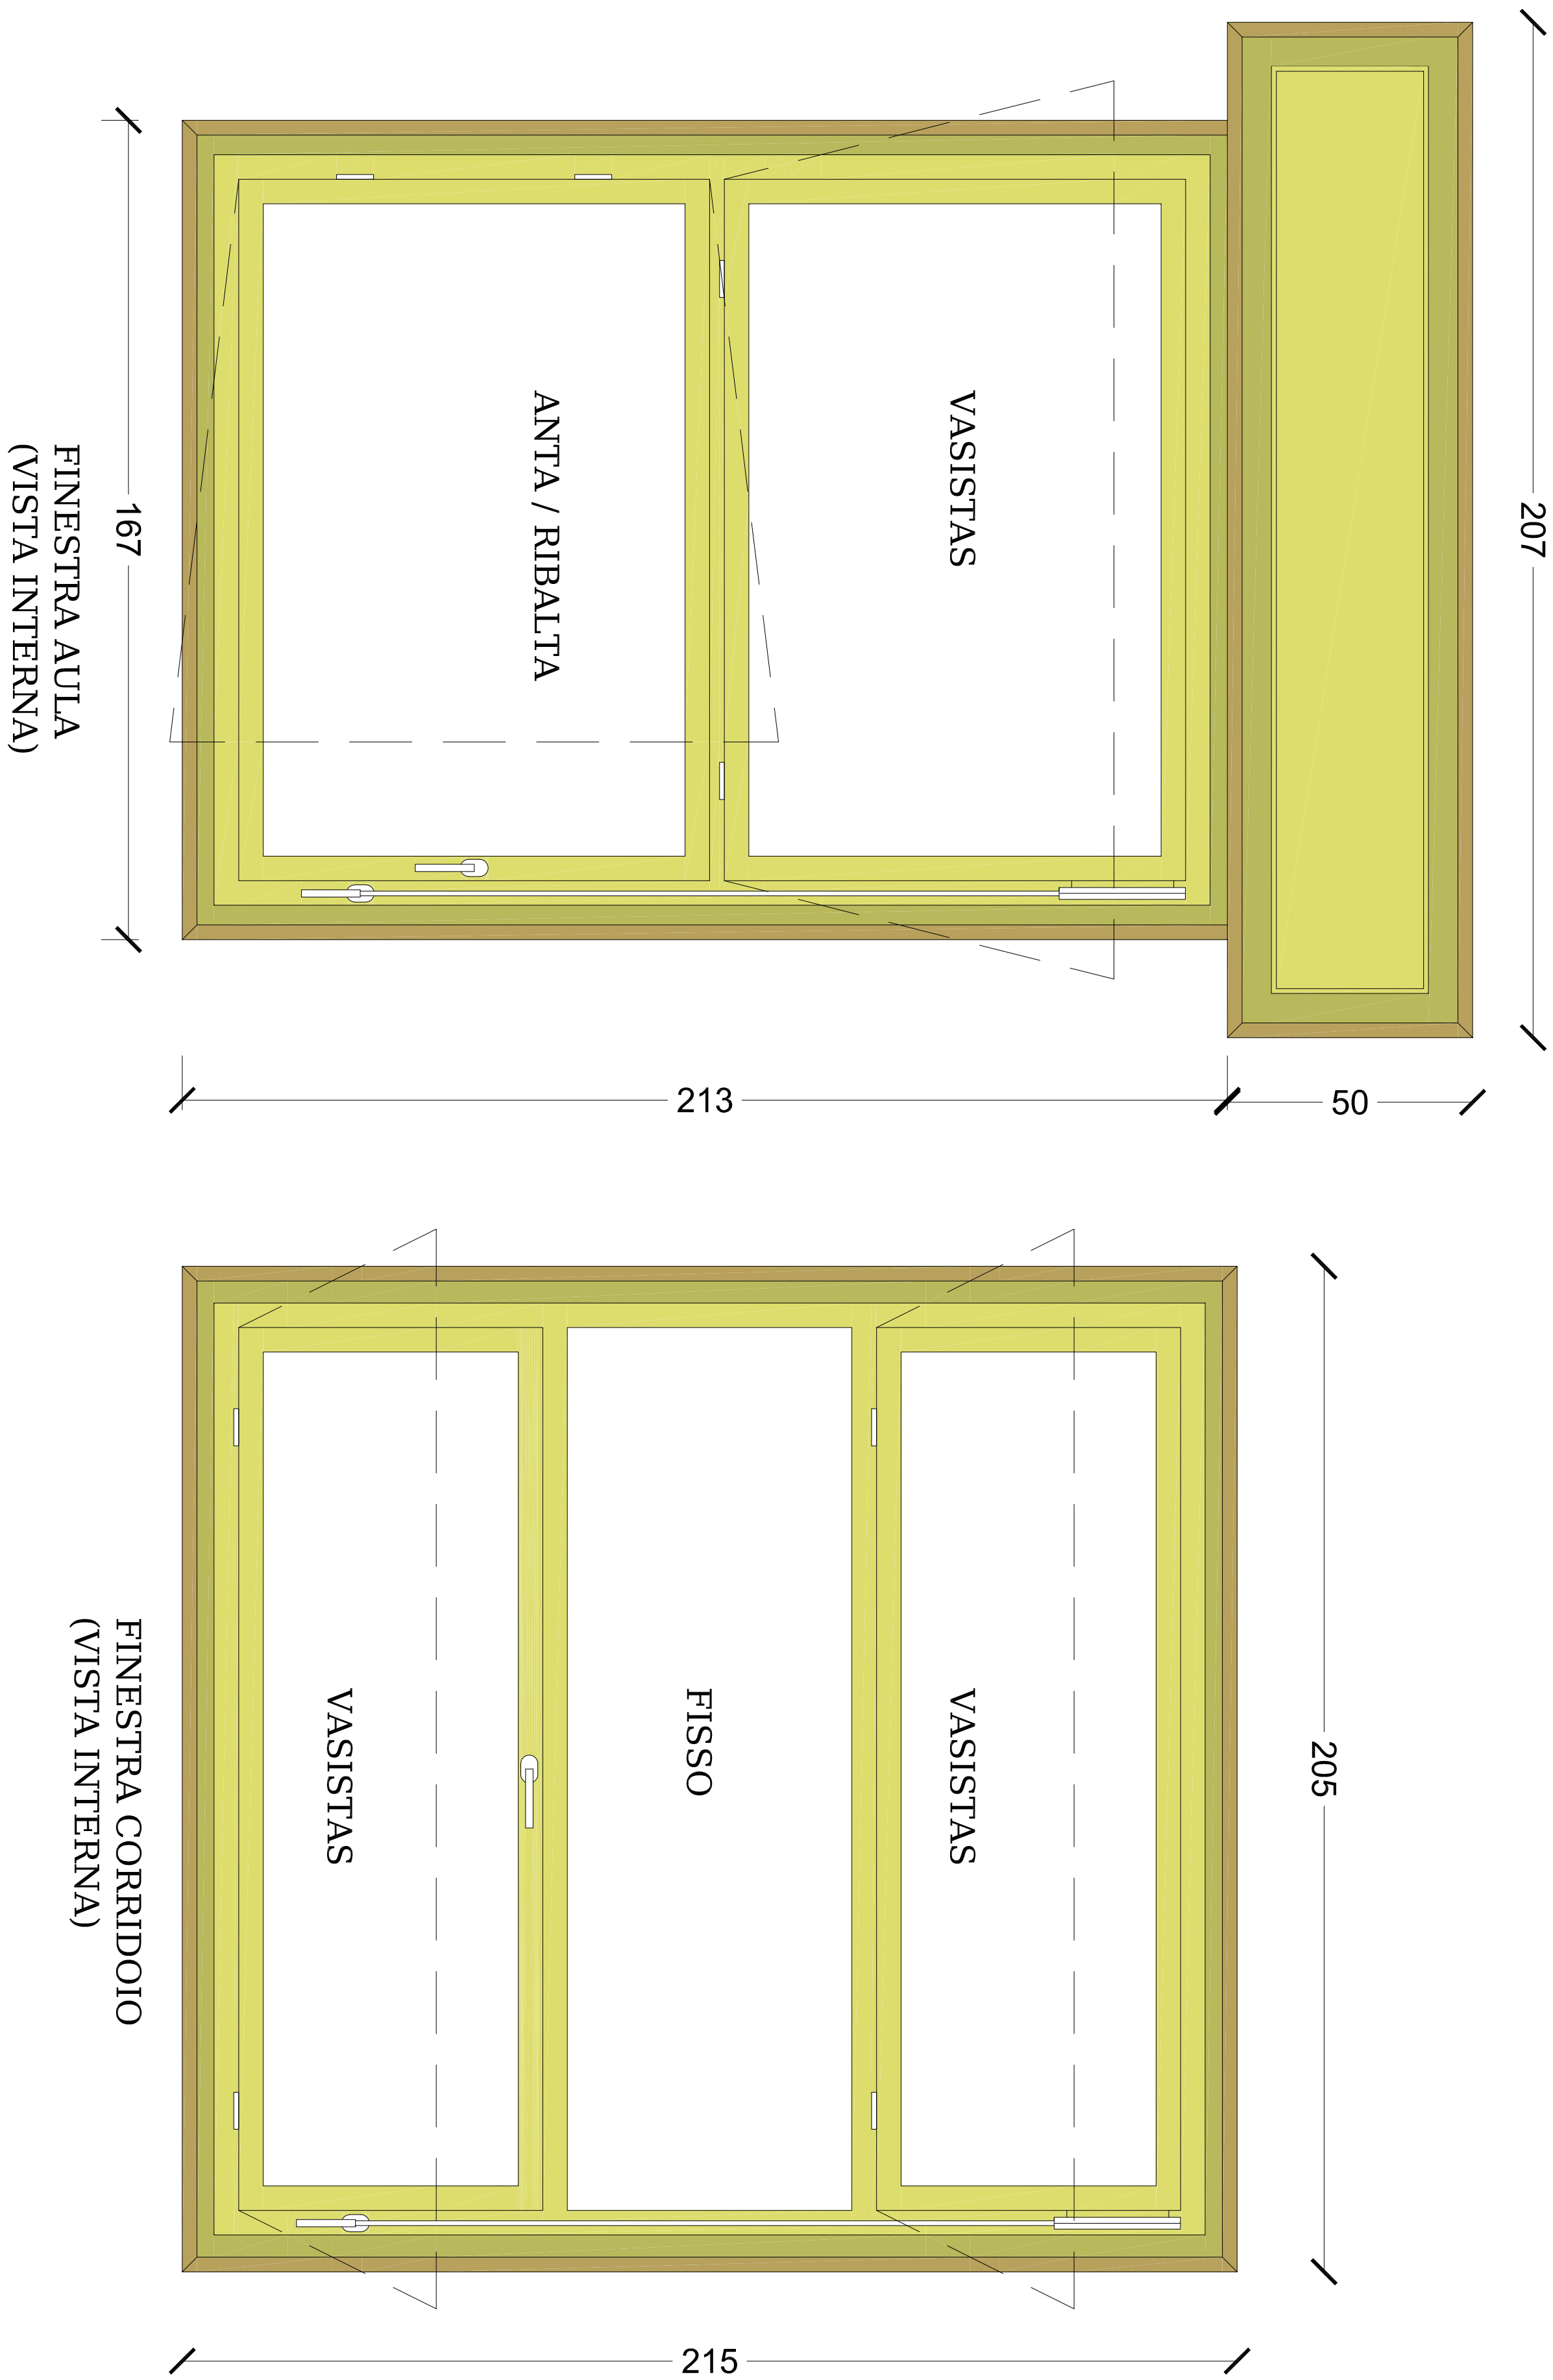


Tipologia A - scala 1/10

Telaio in legno lamellare di Pino
Vetrocamera: classe di sicurezza 1B1 interno ed esterno,
trasparente
Apertura: anta/ribalta e vasistas con maniglia e leva meccanica
manuale


Tipologia B - scala 1/10

Telaio in legno lamellare di Pino
Vetrocamera: classe di sicurezza 1B1 interno ed esterno,
trasparente
Apertura: vasistas con maniglia e leva meccanica manuale

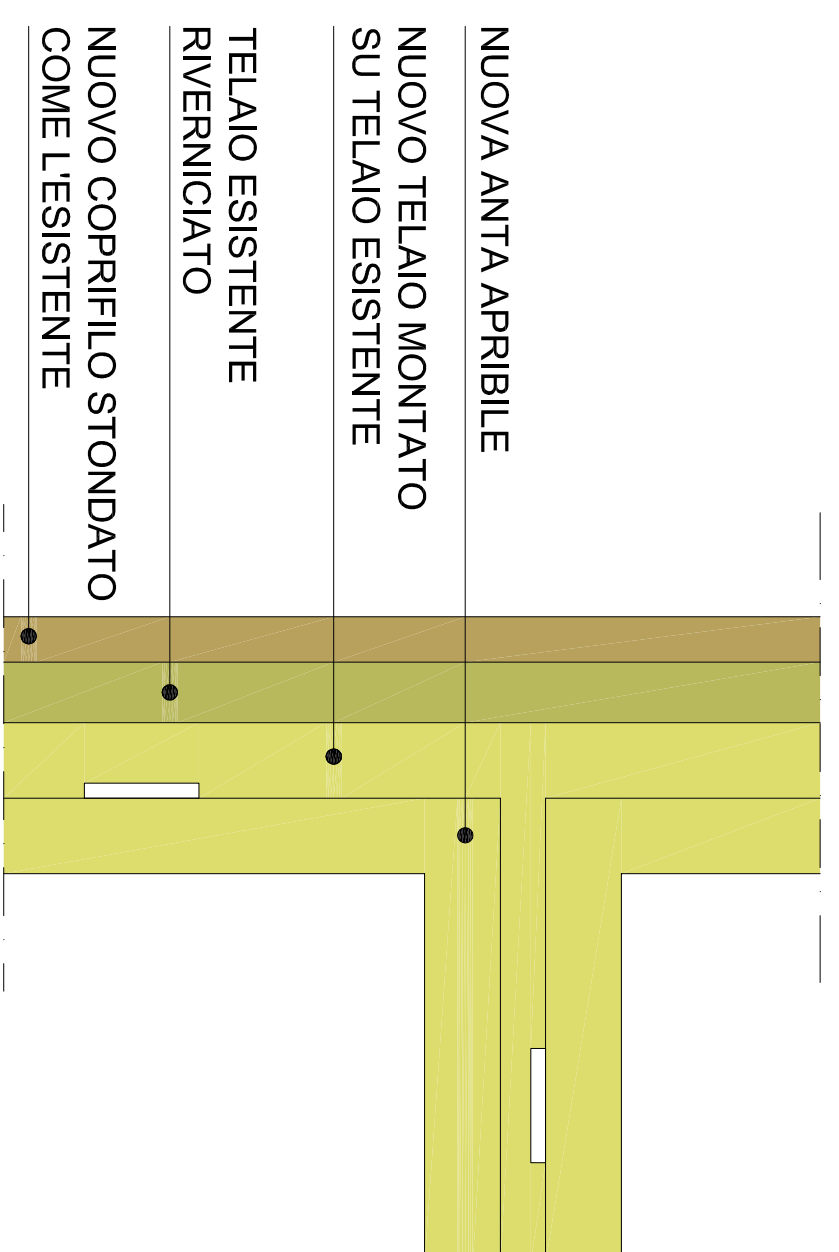


**PARTICOLARE
SERRAMENTO TIPO
scala 1/5**

RILIEVO

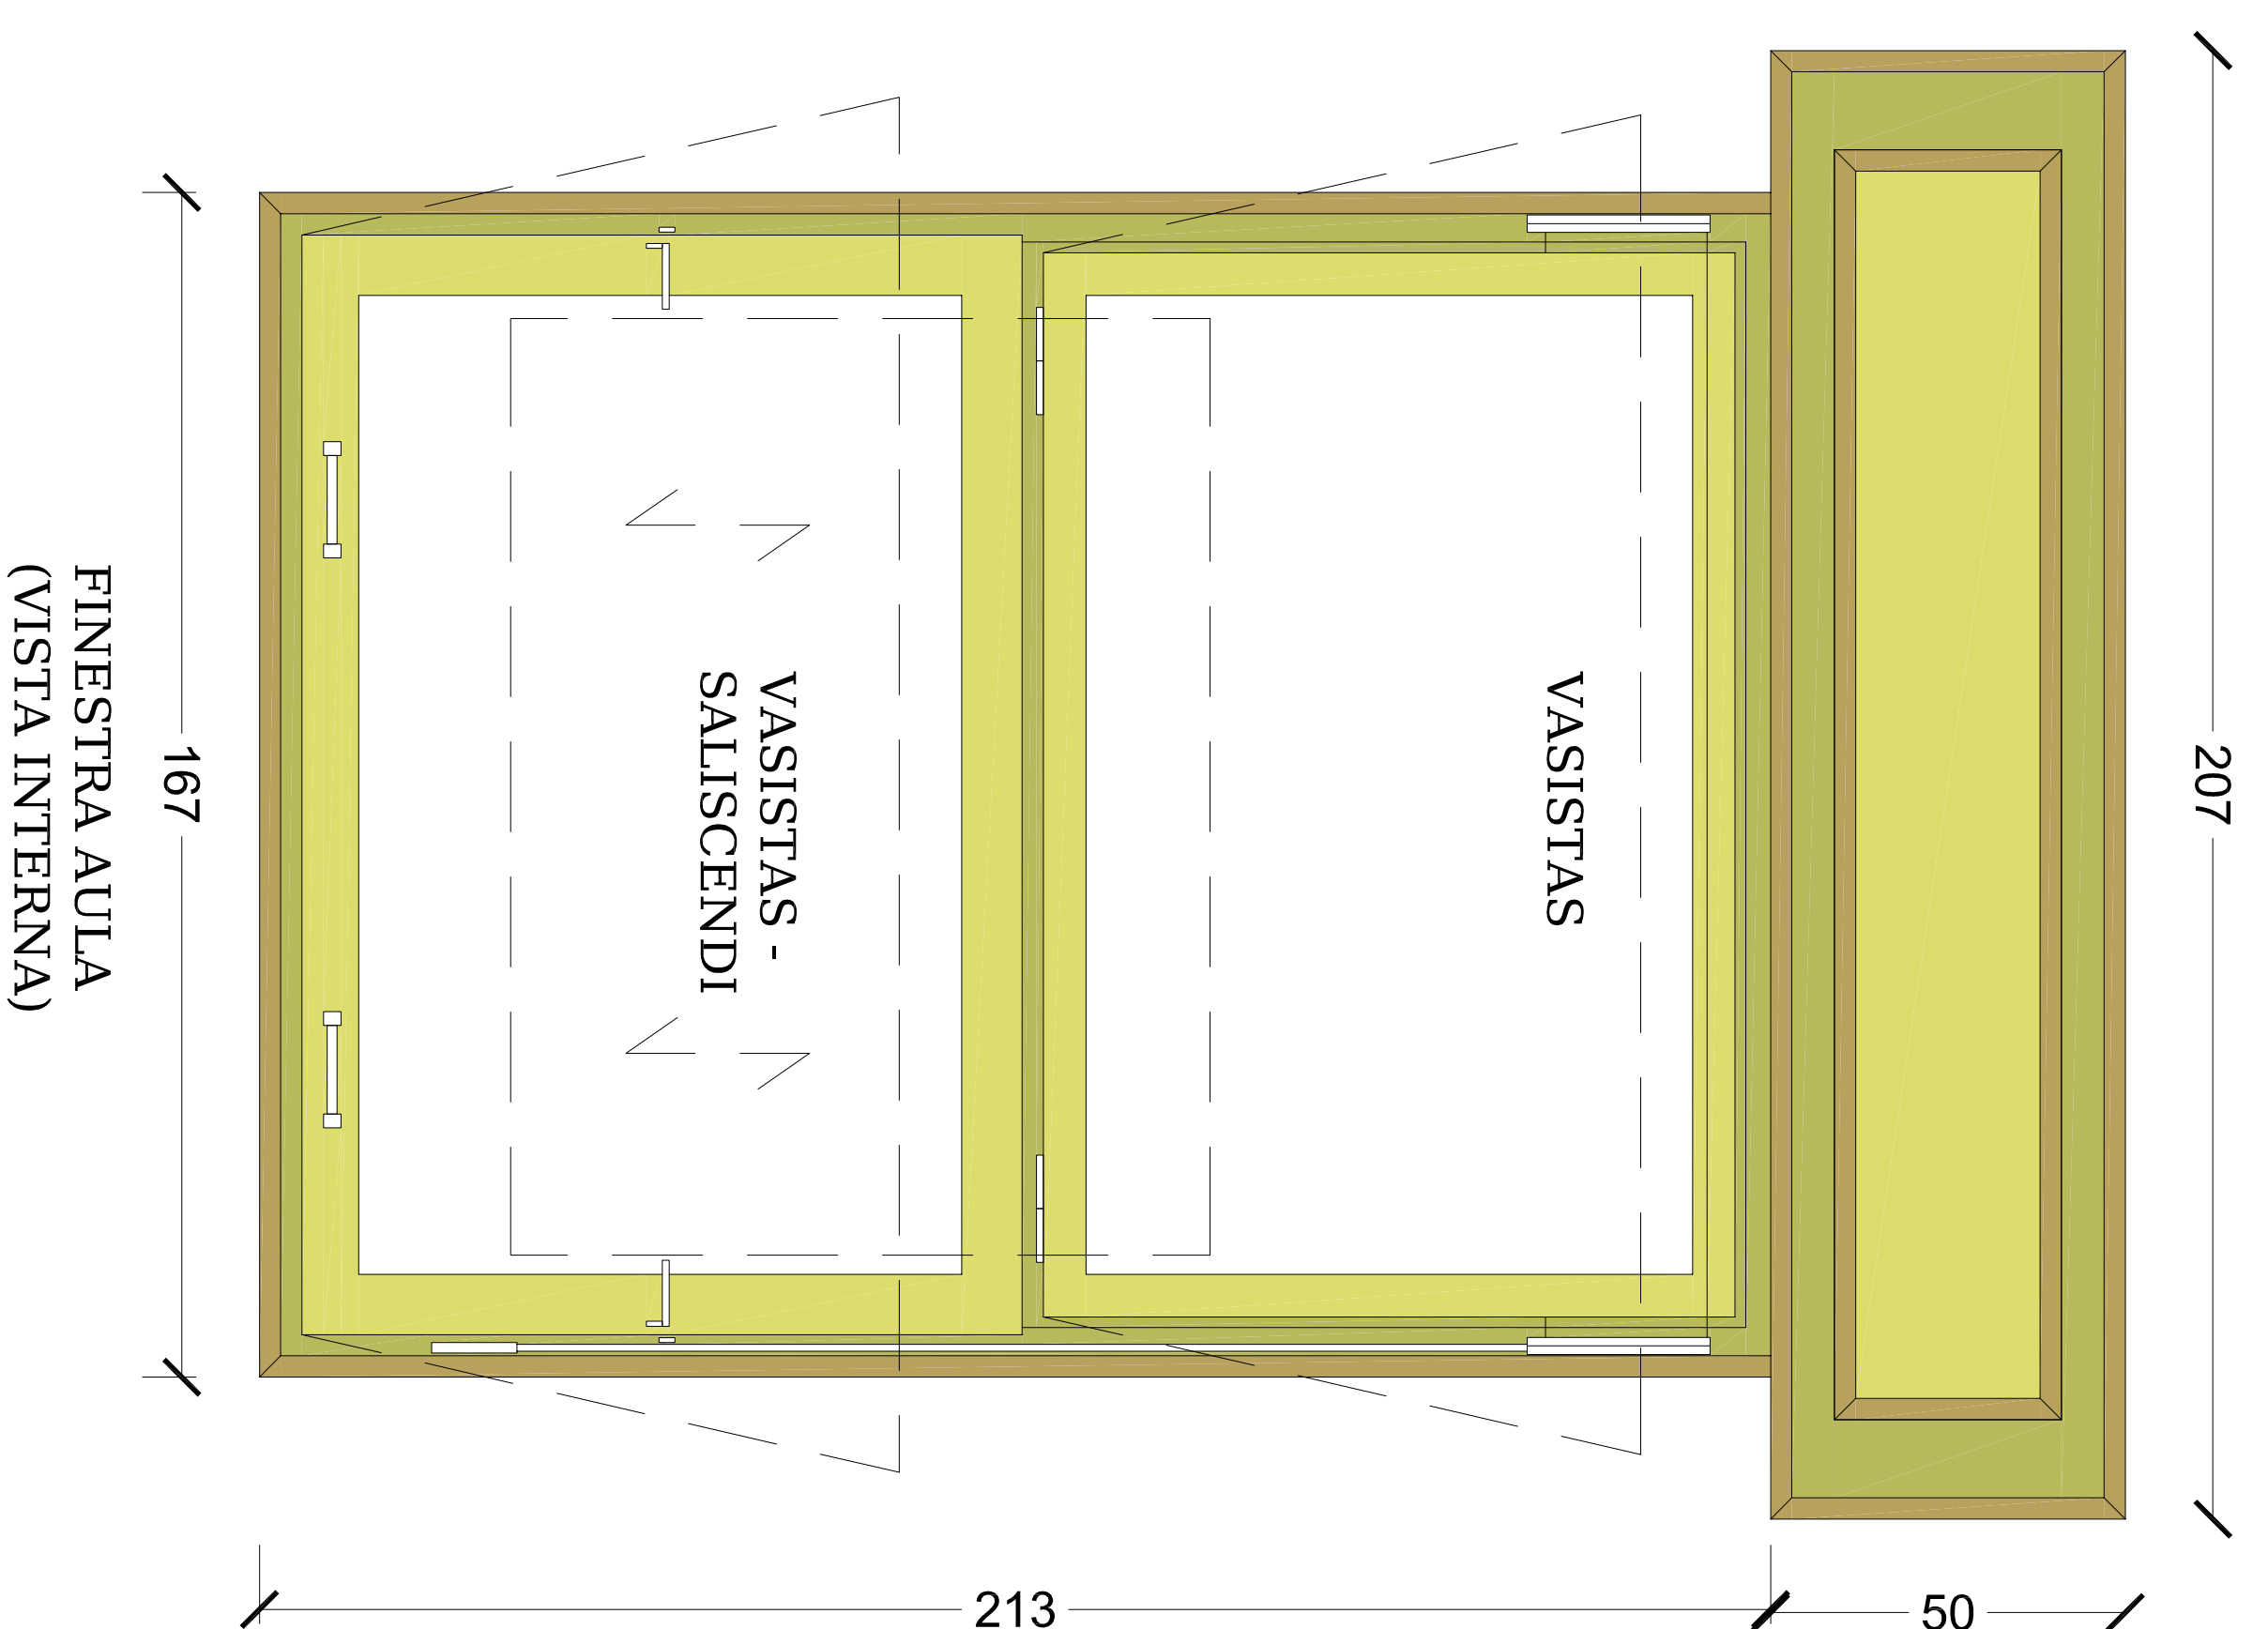

Tipologia A - STATO DI FATTO
scala 1/10

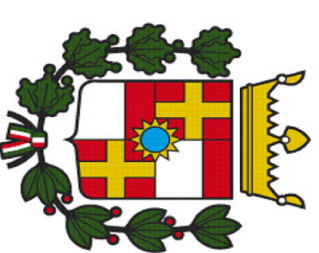CITTÀ DI
CASALE MONFERRATO

LAVORI FINALIZZATI
ALL'EFFICIENTAMENTO/
MIGLIORAMENTO ENERGETICO, E ALLA
MESSA IN SICUREZZA DI ELEMENTI
NON STRUTTURALI EDIFICIO SCUOLA
DELL'INFANZIA E PRIMARIA "MARTIRI
DELLA LIBERTÀ"

- PROGETTO ESECUTIVO -

[illegible]