




# CITTÀ DI CASALE MONFERRATO

Gara di Appalto per la gestione del servizio ristorazione scolastica:  
asili nido - scuole per l'infanzia - scuole primarie - scuole secondarie  
di primo grado - centri estivi a ridotto impatto ambientale

Planimetrie dei locali oggetto dell'Appalto

## ASILO NIDO OL TREPONTE

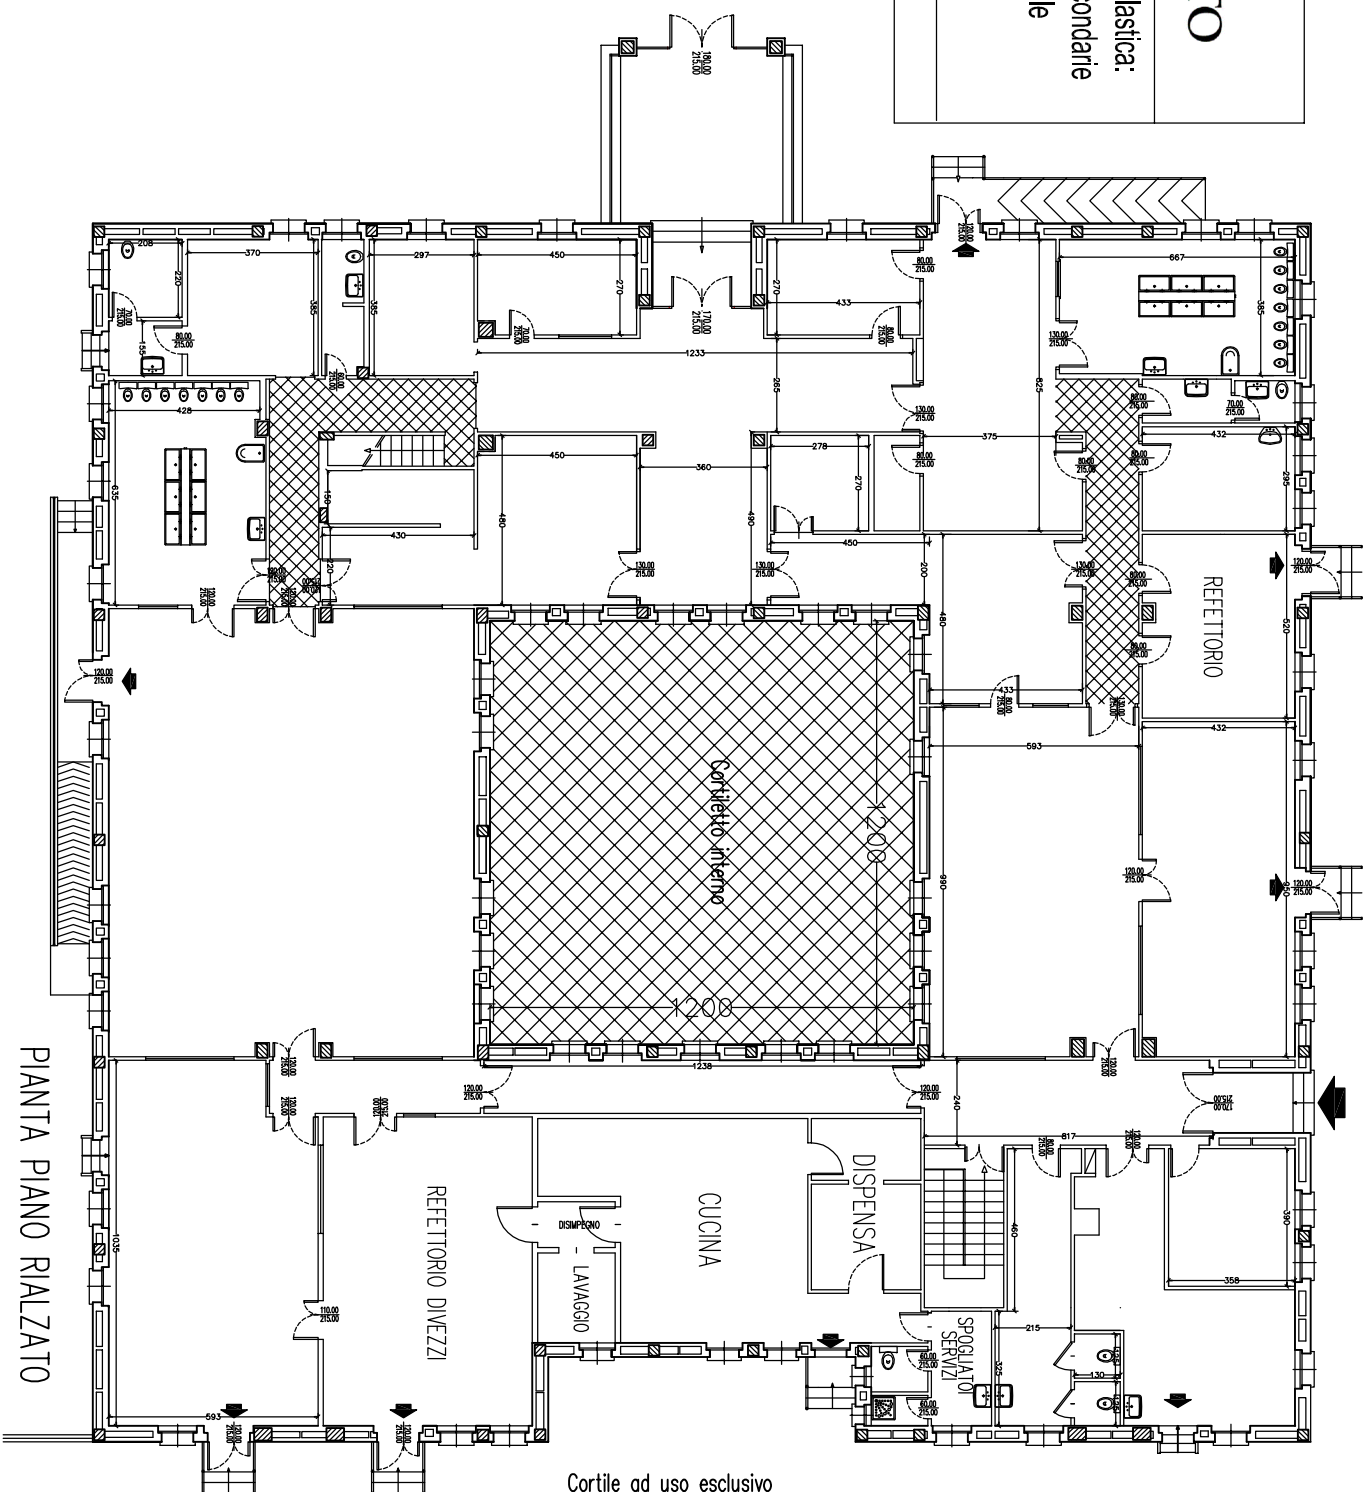

PIANTA PIANO RIALZATO