




CITTÀ DI CASALE MONFERRATO

Gara di Appalto per la gestione del servizio
ristorazione scolastica: asili nido - scuole per
l'infanzia - scuole primarie - scuole
secondarie di primo grado - centri estivi a
ridotto impatto ambientale

Planimetrie dei locali oggetto dell'Appalto

SCUOLA DELL'INFANZIA E PRIMARIA "MARTIRI"+SECONDARIA 1°GRADO "TREVIGI"

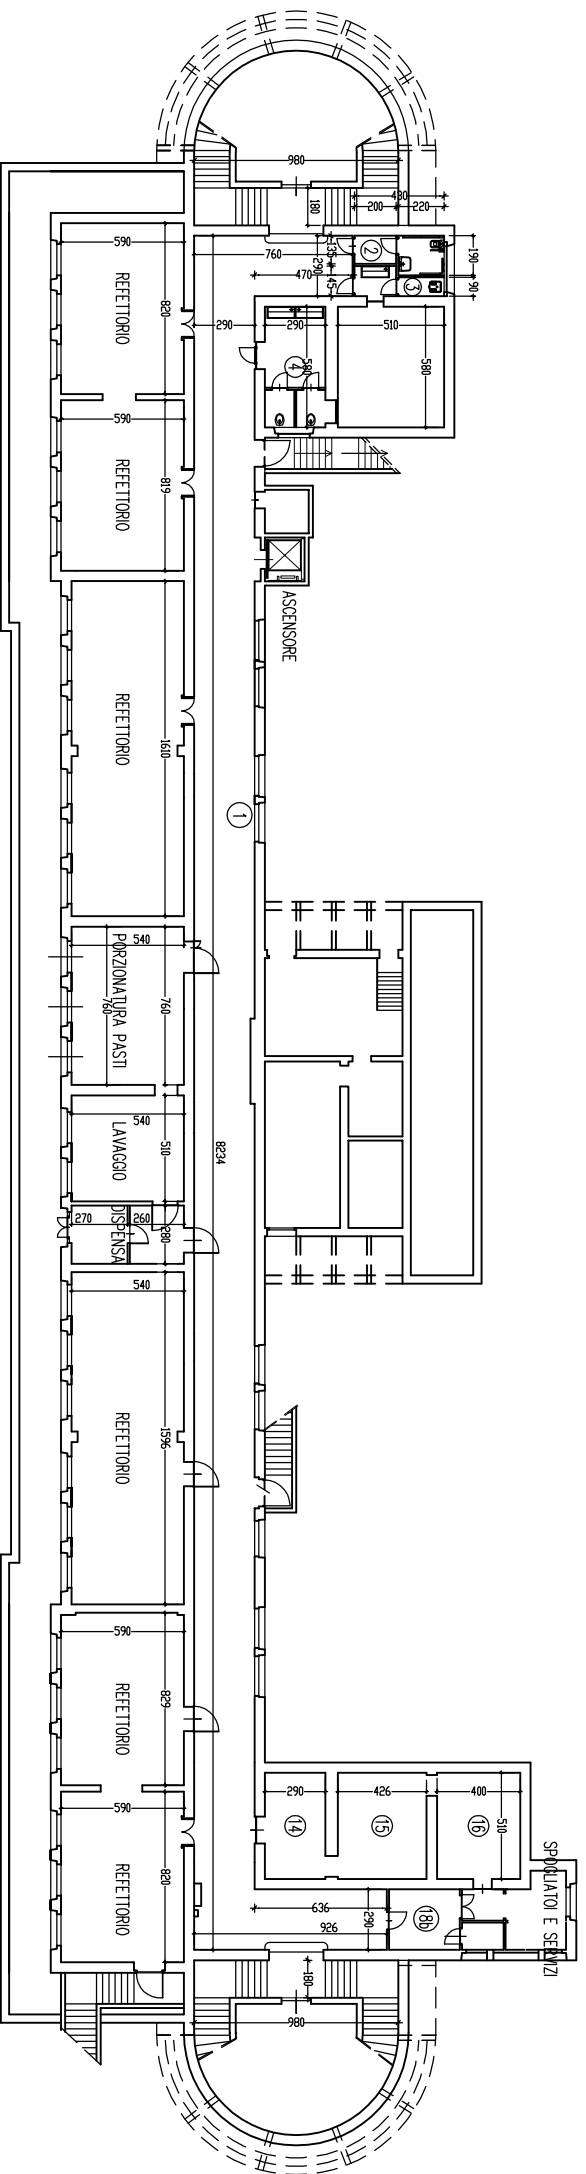

PIANTA PIANO SEMINTERRATO