




# CITTÀ DI CASALE MONFERRATO

Gara di Appalto per la gestione del servizio  
ristorazione scolastica: asili nido - scuole per  
l'infanzia - scuole primarie - scuole  
secondarie di primo grado - centri estivi a  
ridotto impatto ambientale  
Planimetrie dei locali oggetto dell'Appalto

## SCUOLA DELL'INFANZIA "VENESIO"

### PIANTA PIANO TERRENO

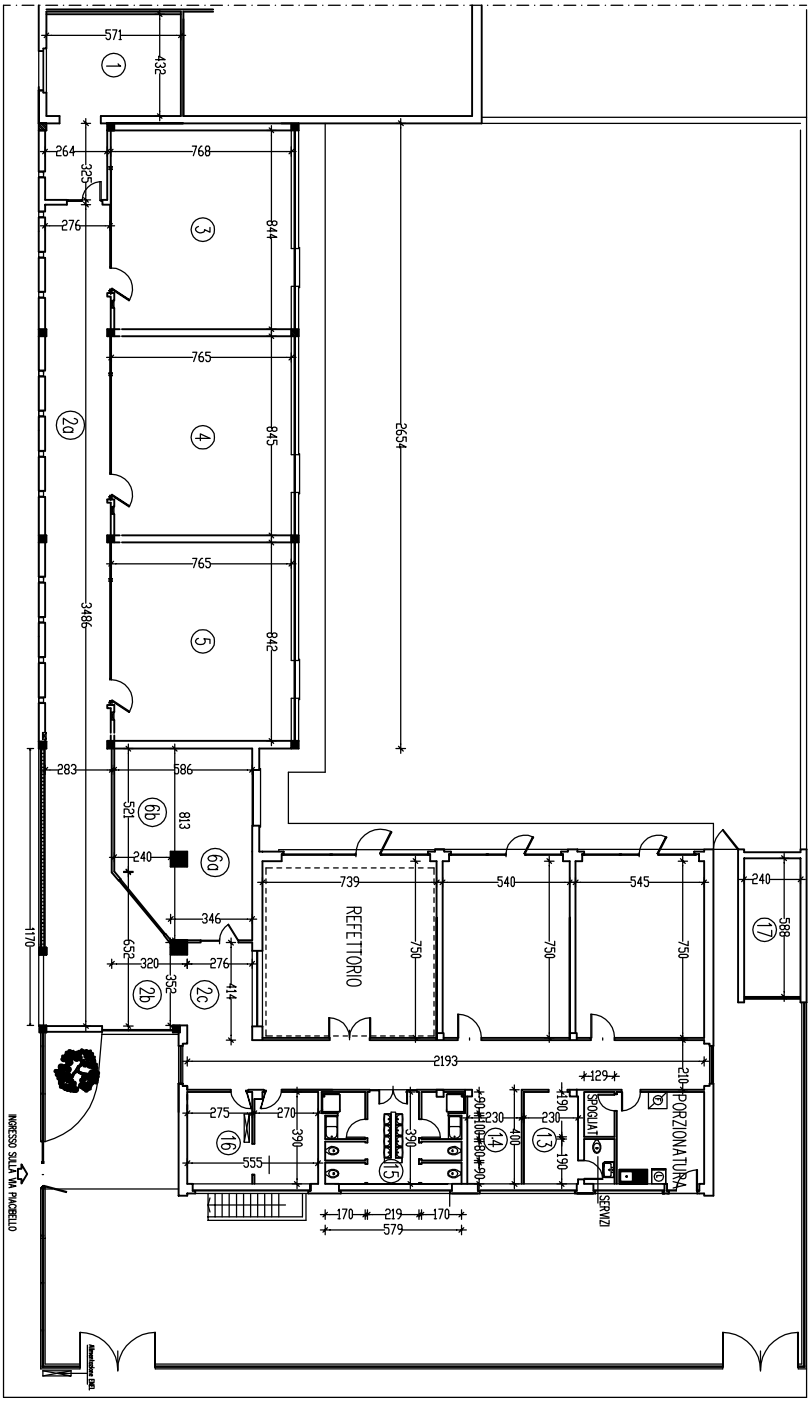

STRADA VECCHIA TORINO