


STATO DI PROGETTO - scala 1/50

VERIFICA DEI RAPPORTI AEREOLLUMINANTI




Locale	Superficie Locale	Superficie Utile Finestrata	R.A.=1/(S.L./S.F.) > 1/8
bagno lattanti	8,92 mq	2,10 mq	0,23 > 0,125

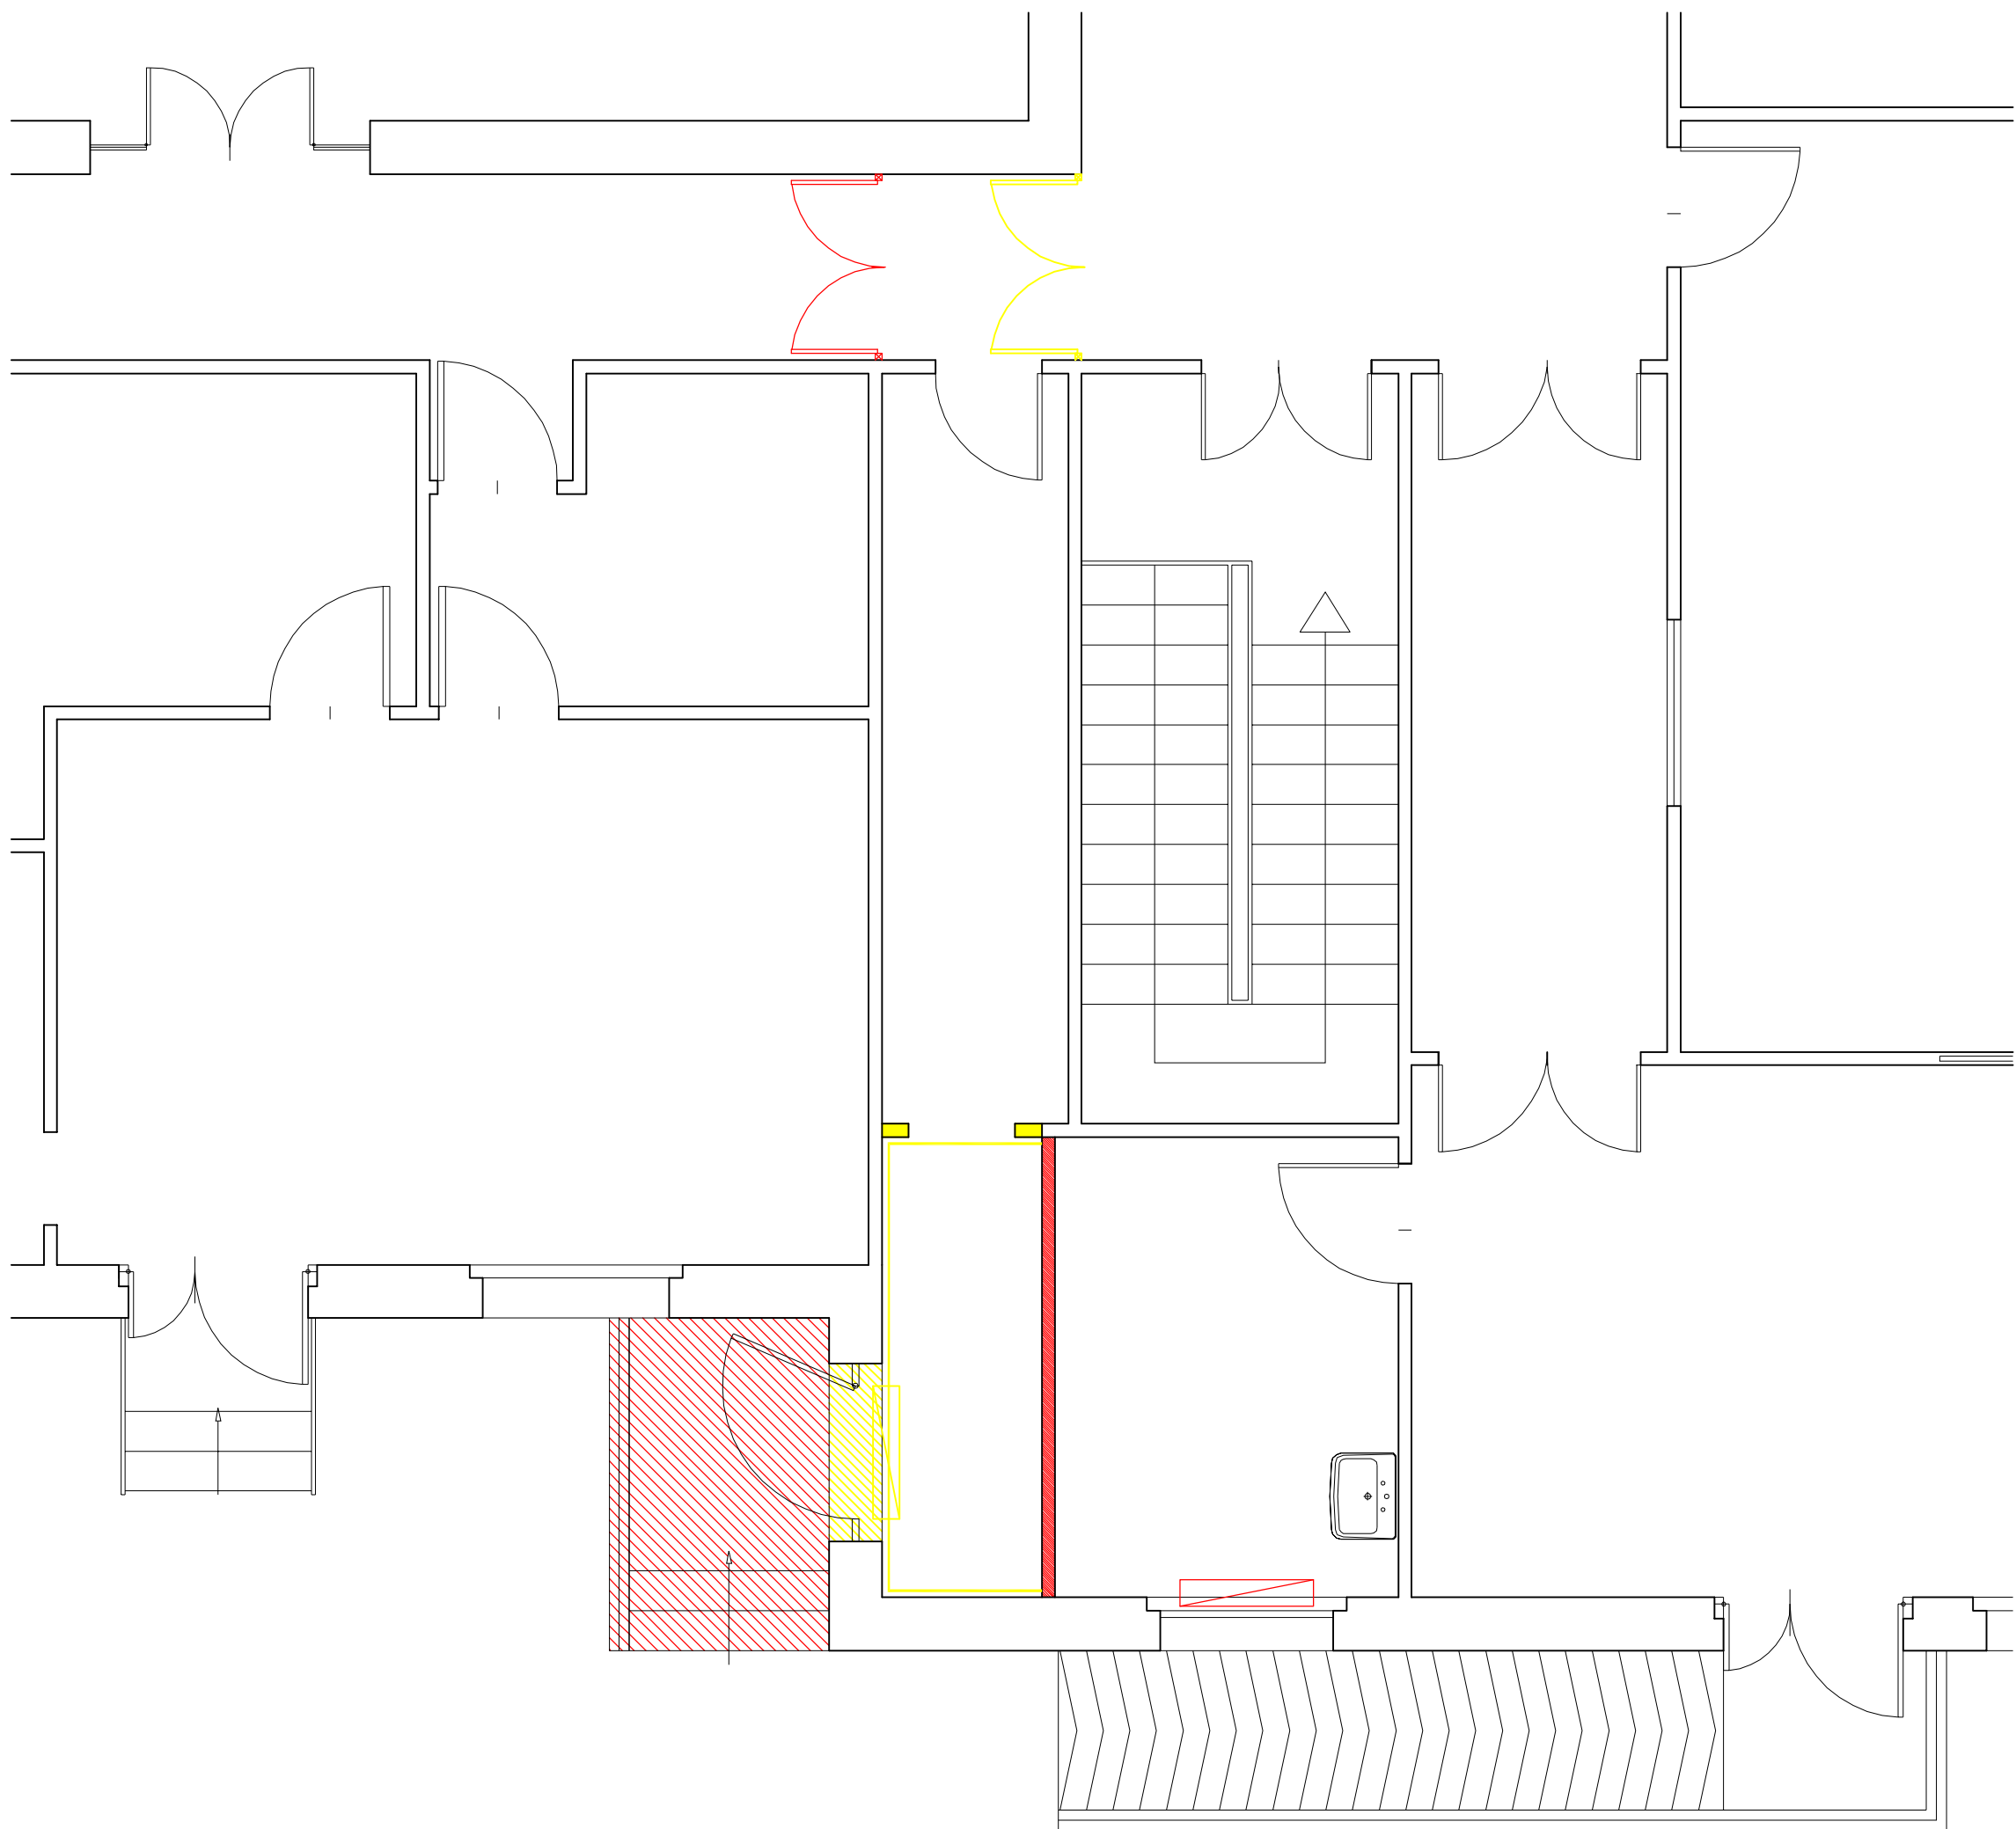

DEMOLIZIONI E COSTRUZIONI - scala 1/50

DEMOLITO
COSTRUITO

PARTICOLARI
scala 1:50

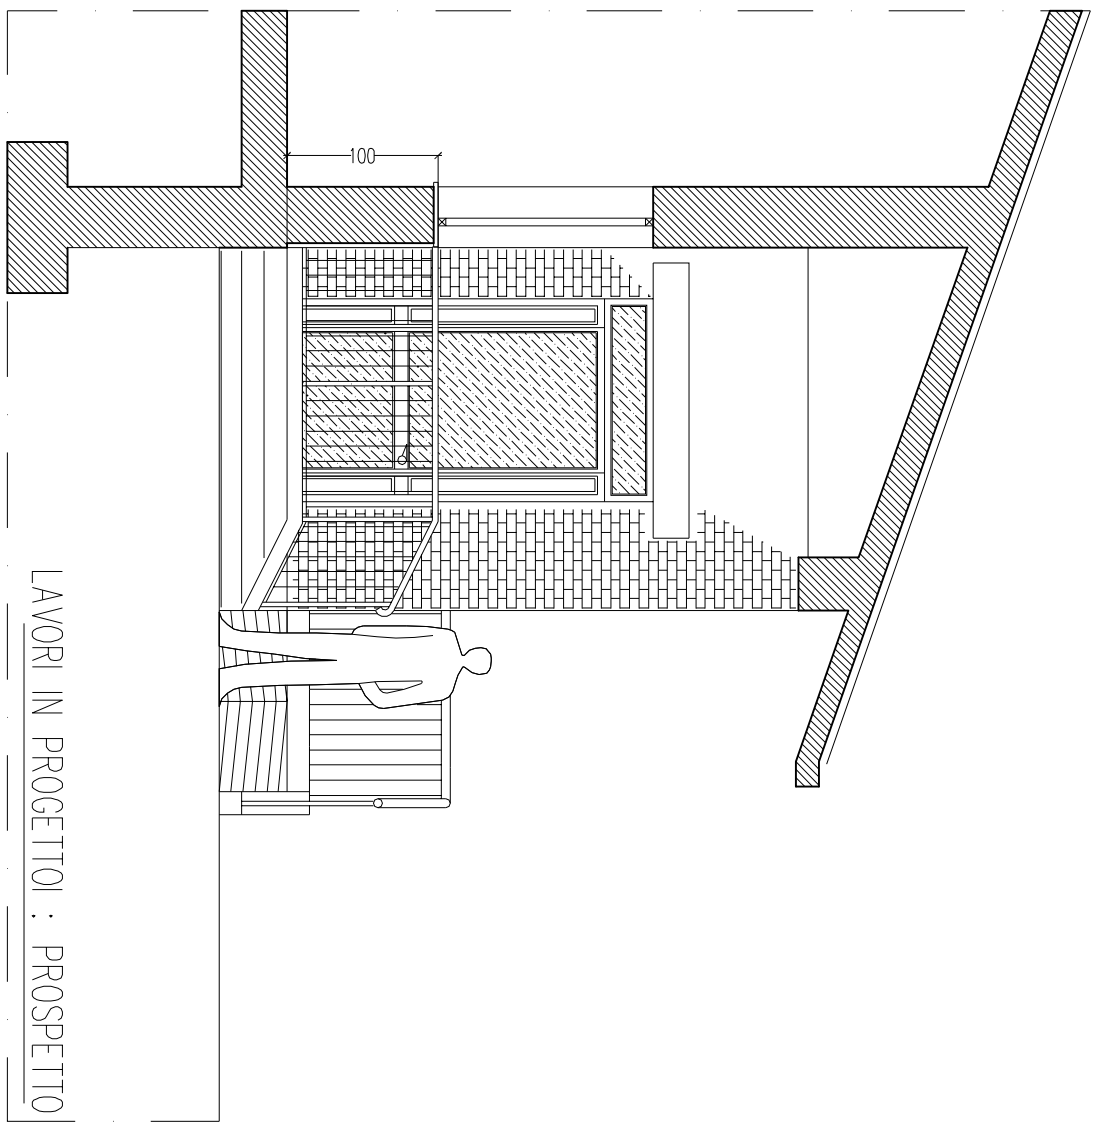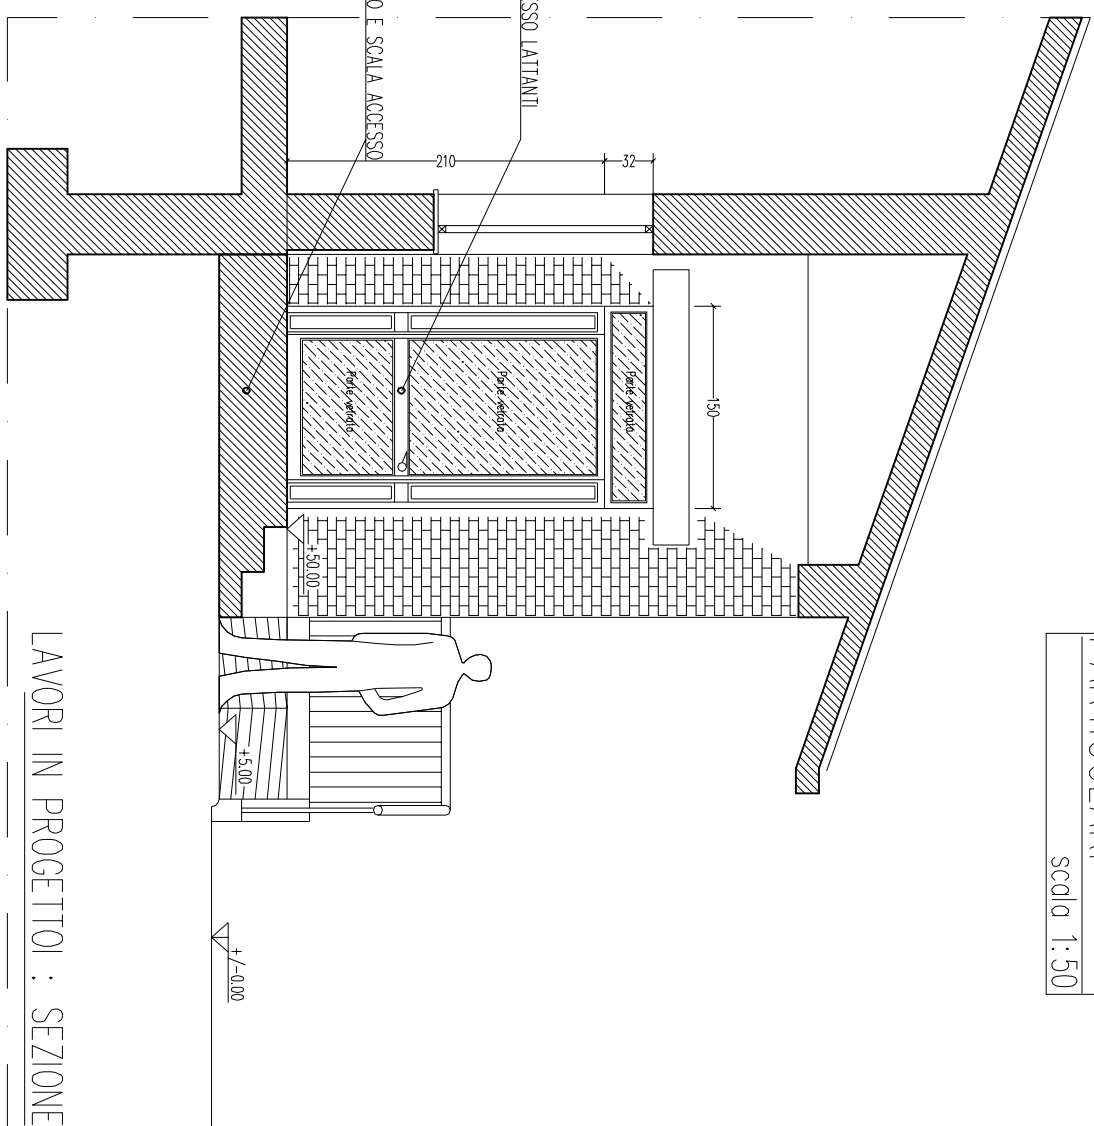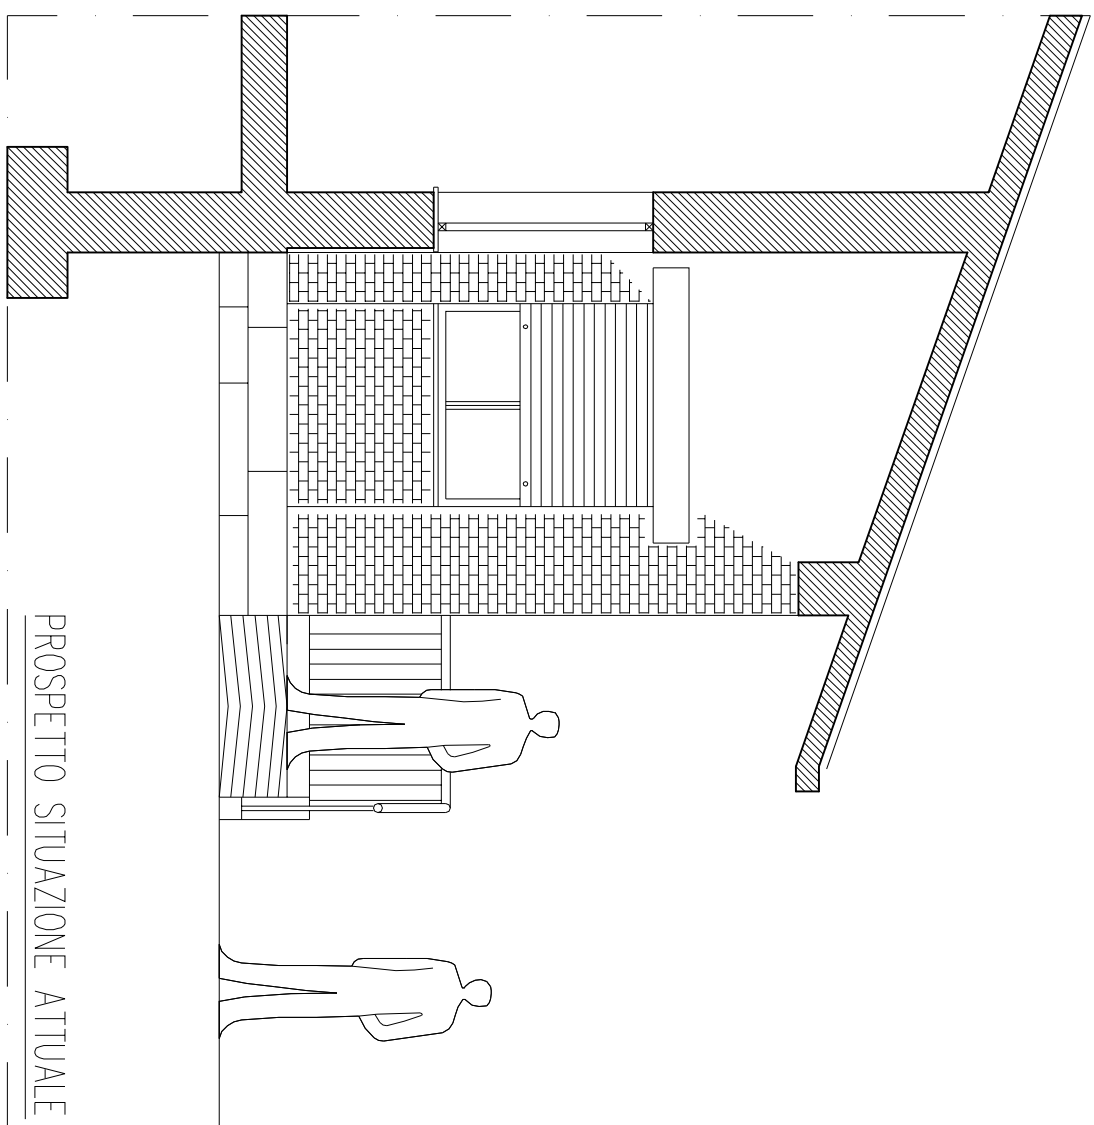

Comune di Casale Monferrato
Dipartimento Gestione Urbana e Territoriale

OCCORRENZA
INTERVENTI DI MANUTENZIONE STRAORDINARIA E
RIQUALIFICAZIONE ENERGETICA PRESSO IL
COMPLESSO SCOLASTICO SITO IN VIA
ROSSELLI/PIAZZA DELL'AERONAUTICA

PROGETTO ESECUTIVO

Creazione di nuovo ingresso - planimetrie e sezioni

scala

varie

tav. n.

5

dolo

sov. n.

sov. n.

IL PROGETTISTA

Arch. Paolo Pappacoda

IL RUP

Ing. Paolo Patrucco