

CATASTALE

Scala 1:5.000





FOTO AEREA

Scala 1:10.000



PLANIMETRIA GENERALE

Scala 1:1.000

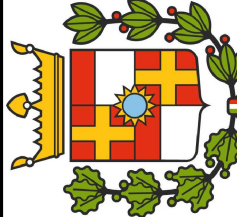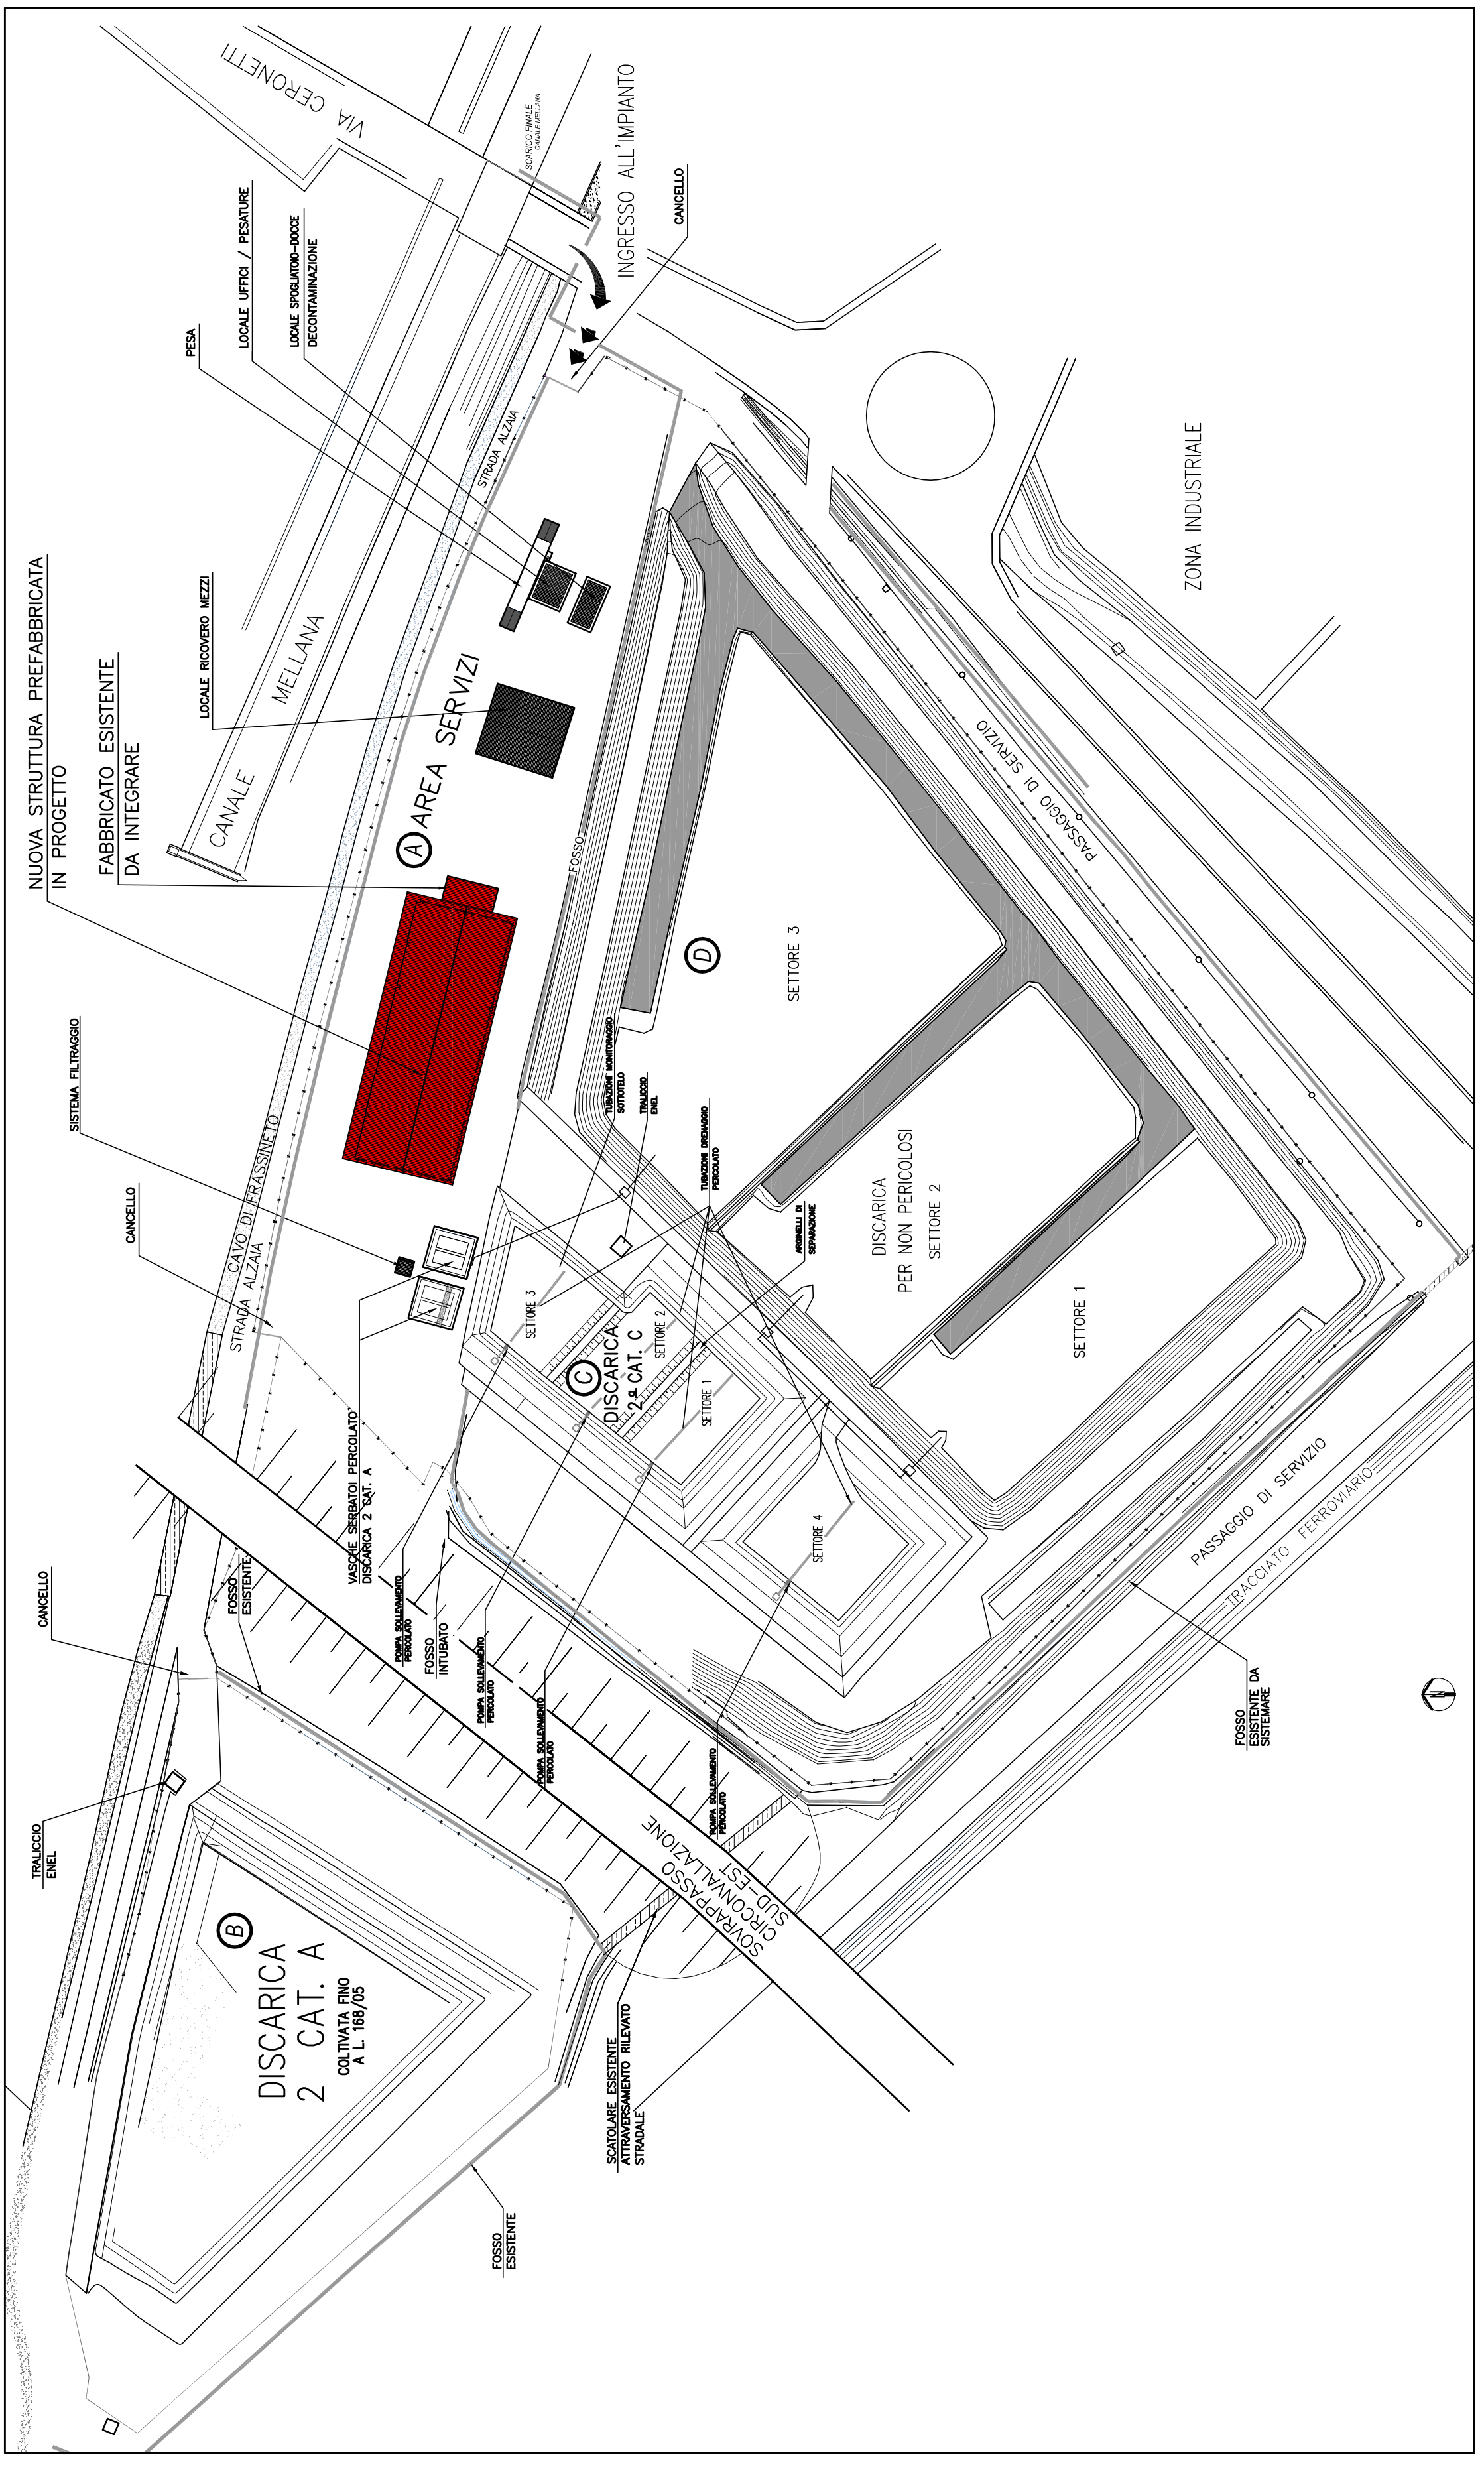

CITTÀ DI
CASALE MONFERRATO
SETTORE TUTELA AMBIENTE
UFFICIO ECOLOGIA

SIN DI CASALE MONFERRATO
EFFICIENTAMENTO DISCARICA AMIANTO
REALIZZAZIONE STRUTTURA PREFABBRICATA
SU PIATTAFORMA AREA SERVIZI

DATA
04/12/2017

AGGIORNAMENTO

TAVOLA N°
1

SCALA DEL DISEGNO
VARE

FILE:

ELABORATI GRAFICI

INQUADRAMENTO TERRITORIALE

PROGETTO
DEFINITIVO-ESECUTIVO

PROGETTISTA: F.to Geom. Roberto Martinelli
R.U.P.: F.to Arch. Chiara Formaro
D.L.: F.to Geom. Roberto Martinelli
DIRIGENTE: F.to Arch. Pierluigi Coggiani

MODIFICHE
AGGIORNAMENTI

F. EMISSIONE
DATA
04/12/2017

DISegnATORE

CONTRULLO

APPROVAZIONE