



MURO DI DIFESA SU PLATEA (da sez. 68 a sez.74)
(SCALA 1: 50)

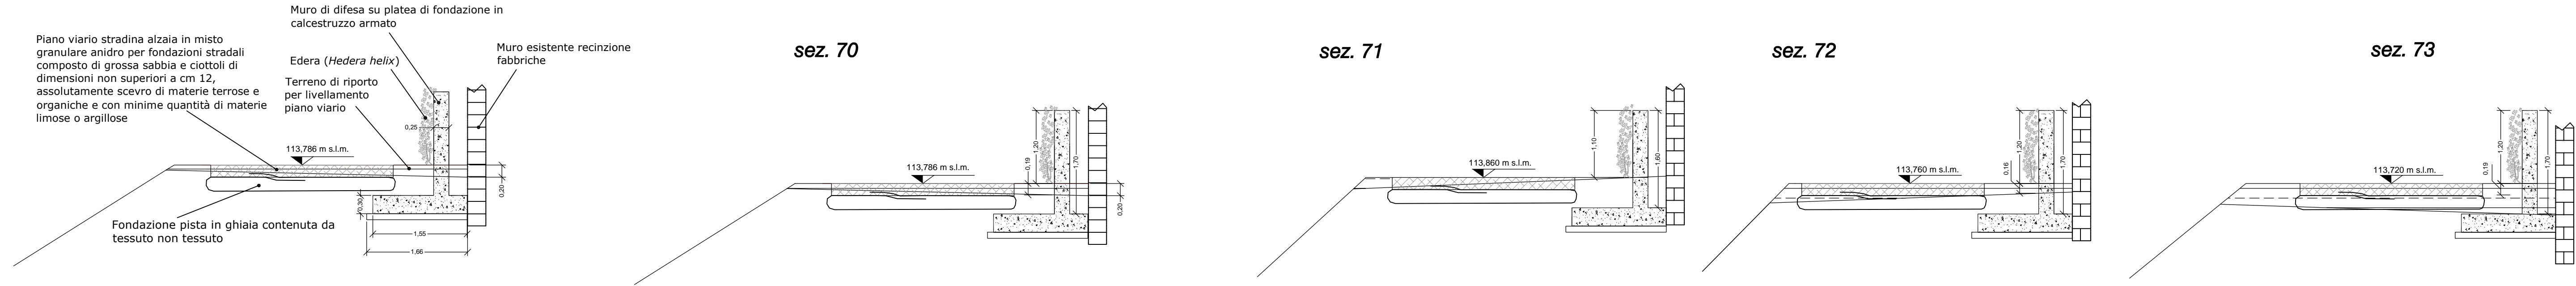

MURO DI DIFESA SU PLATEA E PROTEZIONE ALVEO CON SCOGLIERA (da sez.83 bis a sez.90)
(SCALA 1: 100)

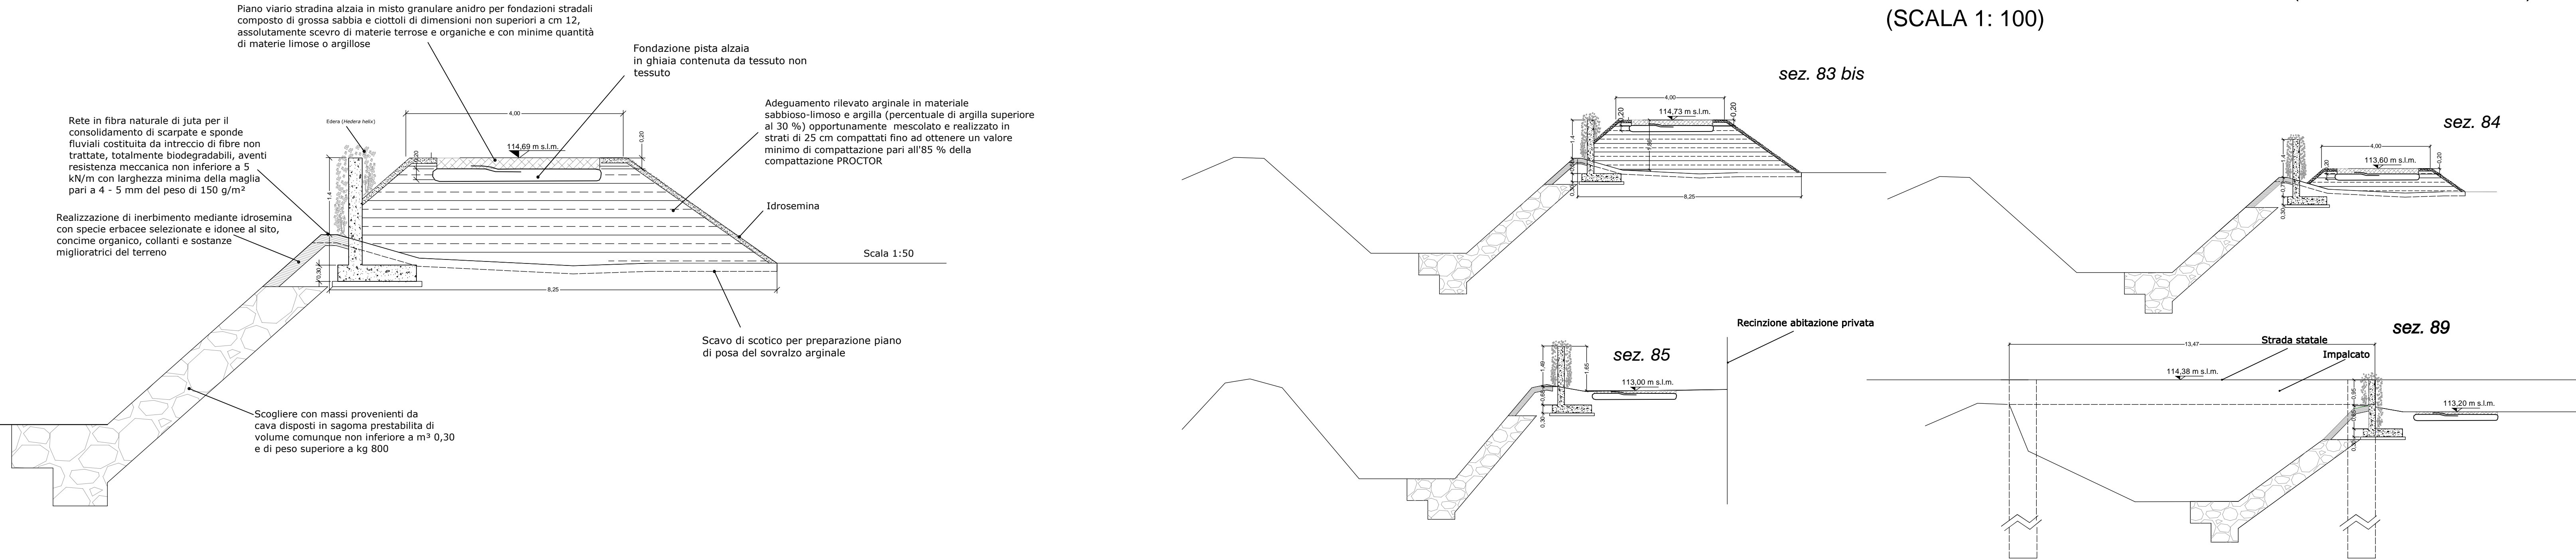

Regione Piemonte
Comune di Occimiano

REALIZZAZIONE SISTEMA ARGINALE DEL
TORRENTE ROTALDO PREVISTO DAL P.A.I
NEL COMUNE DI OCCIMIANO (AL)
(I LOTTO)

PROGETTO ESECUTIVO

GRUPPO DI LAVORO:
Dr. Ing. S. Moscardini

Ing. Sandro Terruggi - Geom. Carlo D. Anselmi
Geom. Angelo P. Bardi - Geom. Adriano Bugari

STUDIO
TECNICO
ASSOCIATO

Via Mazzini, 13 - 10033 Cuneo (CN)
Tel. 0142 431515 - Fax 0142 506023
s.moscardini@stt.it

Tab. n. C.1.2
Scala 1:1.000 - 1:50
Data agosto 2015
File n. 15506

PROFILO ARGINATURA E
RELATIVE SEZIONI COSTRUTTIVE
TAV. 2

01 08/15 C. Moscardini A. Bardi F. Borgei (Prof. Ing. Sandro Terruggi)