




RECUPERO, RIUSO ED ADEGUAMENTO FUNZIONALE DELL'IMMOBILE "PALAZZO COVA-ADAGLIO" PER DESTINARLO A SEDE SCOLASTICA PER L'ISTRUZIONE SECONDARIA DI PRIMO GRADO- MURO PERIMETRALE DI CONFINI E RECINZIONE ESTERNA

R.U.P. : Ing. Alessandro Ravazzolo		<div>PLANIMETRIA GENERALE</div> <div>LAVORI IN PROGETTO</div>			
Progettista: Geom. Davide Carlanmessa Arch. Paolo Pappacoda					
REV.	DATA	OGGETTO EDIZIONE	DS.	VERIF.	RESUME
00		EDIZIONE INIZIALE	00	00	00
01		AGGIORNAMENTO	00	00	00
FILE :		TAVOLA N.:	REV.	SCALA :	
DE_03			00	1:200	

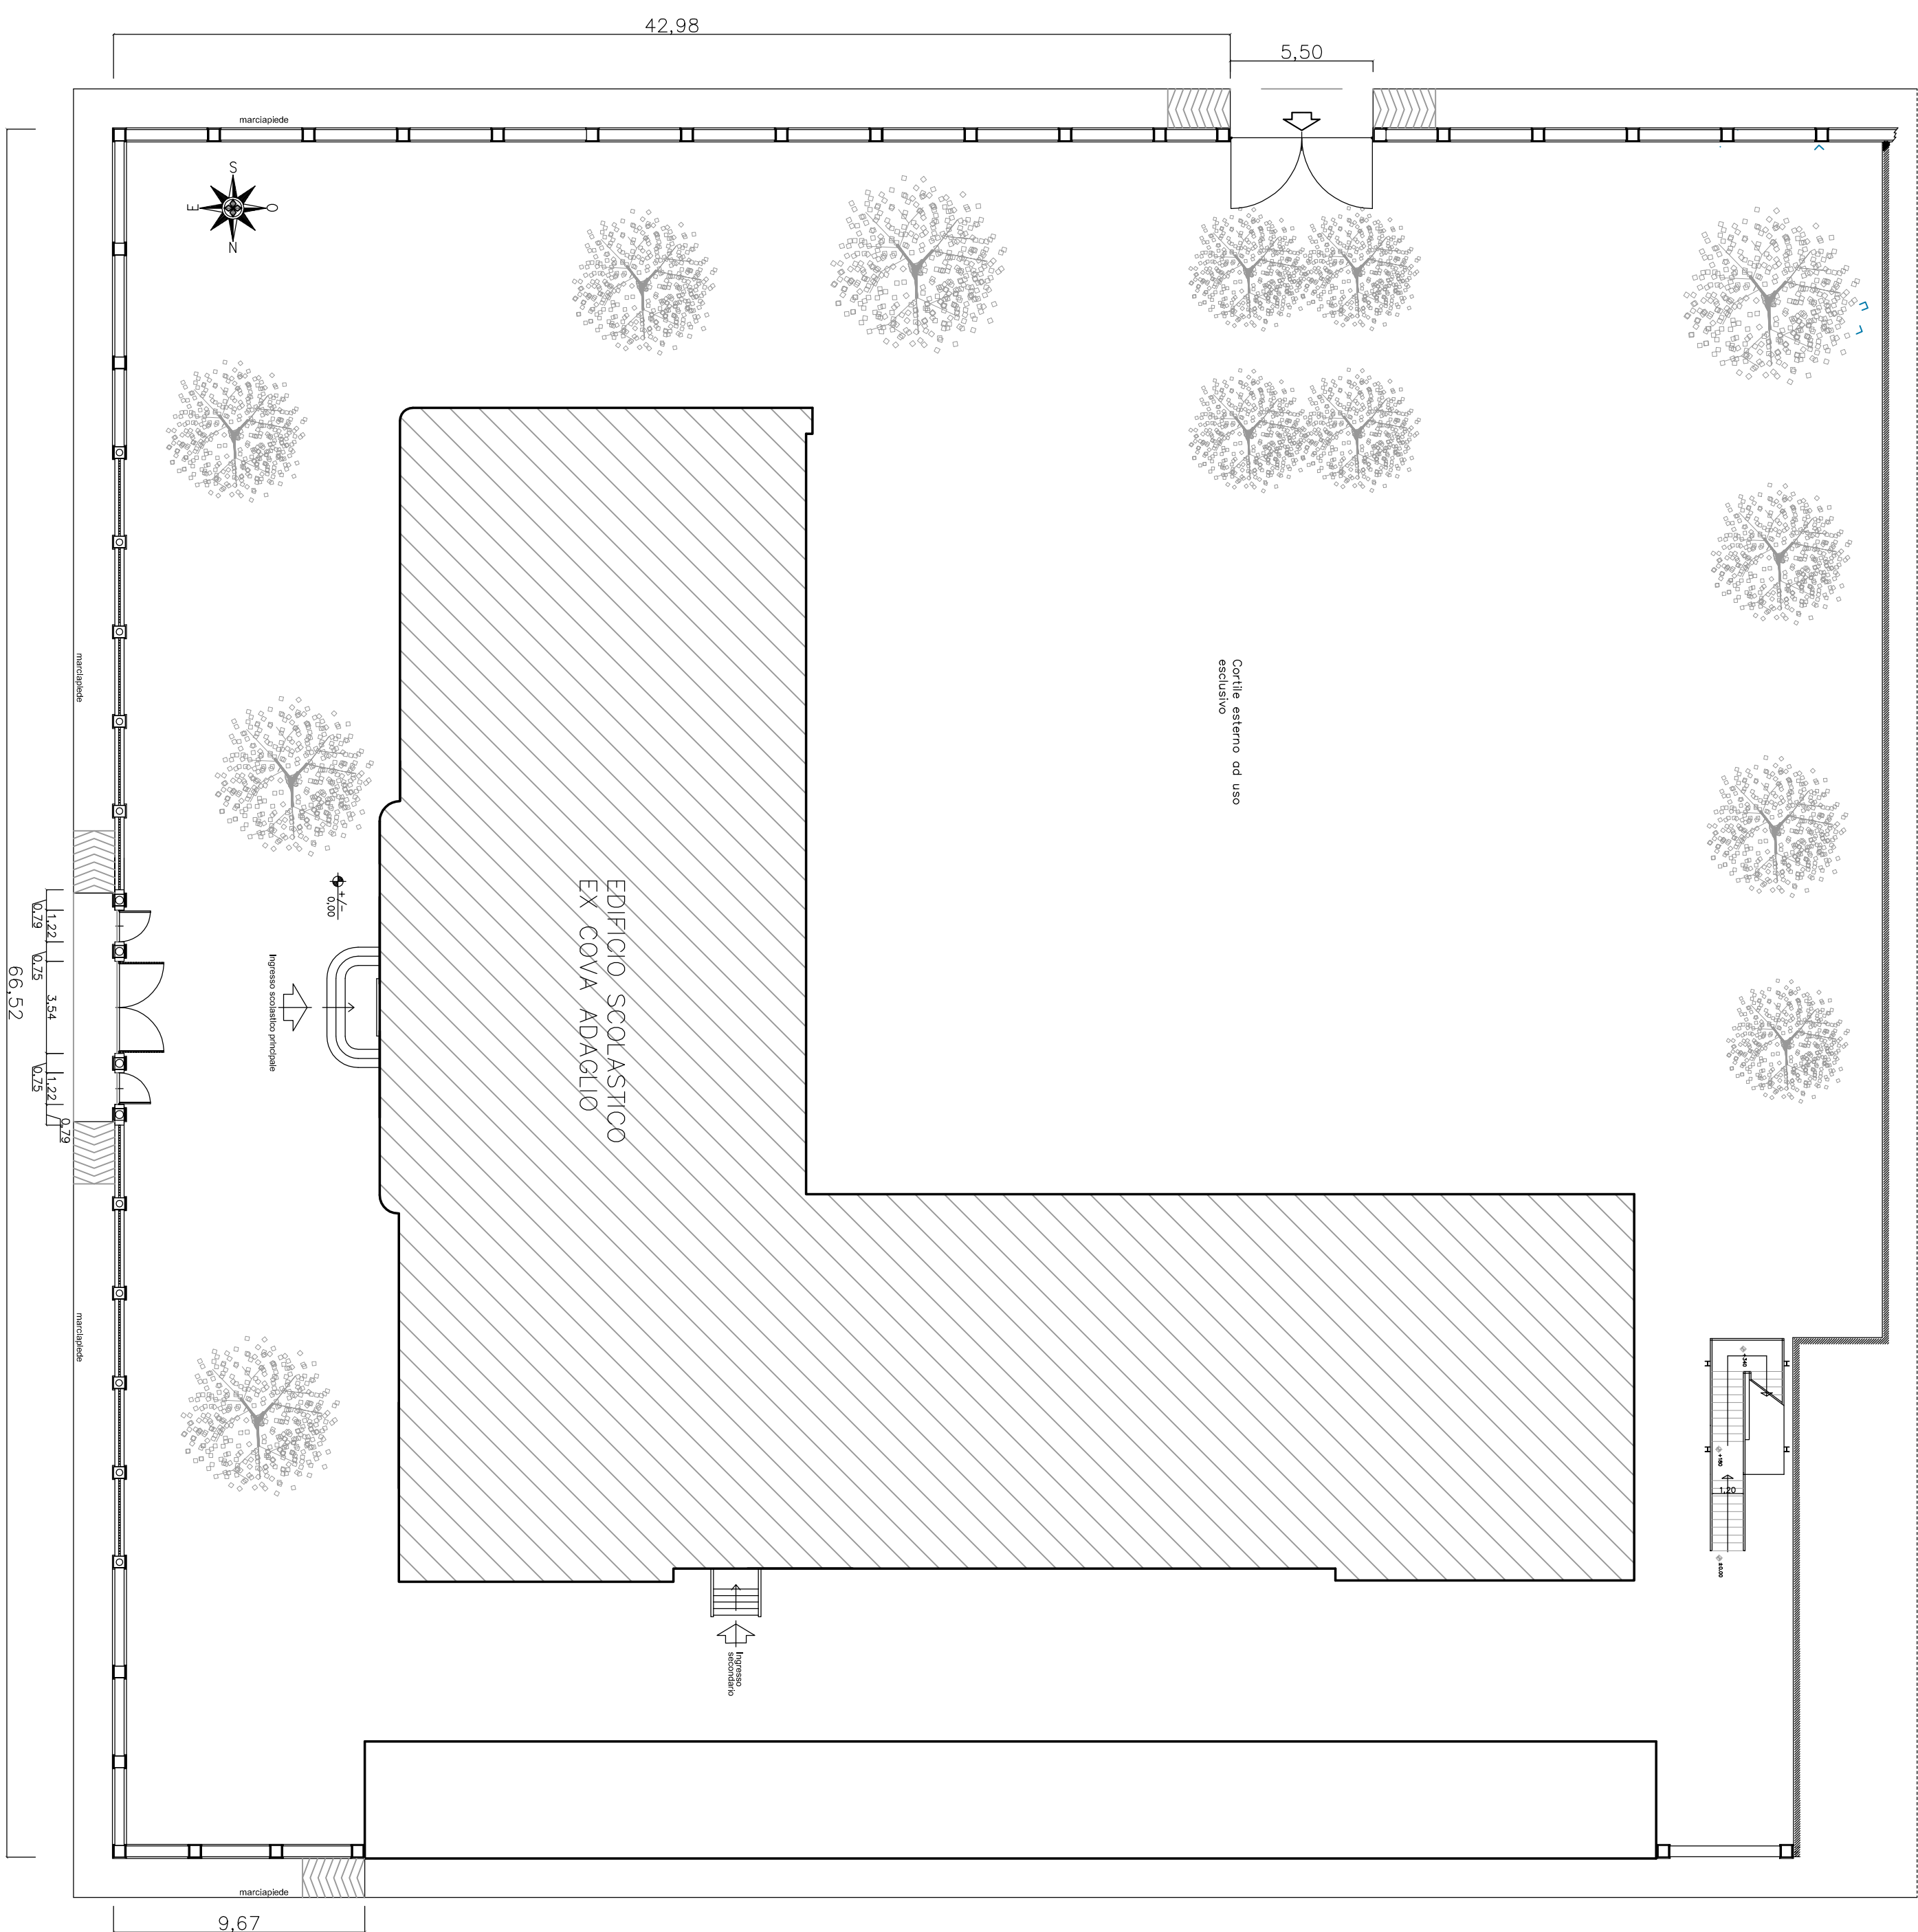

## PIANTA PIANO TERRENO